



Samþykkt á fundi bygginga-
nefndar þ. 9/6 1988
BYGGINGAFULLTRÚINN
HAFNARFIRÐI
[Signature]

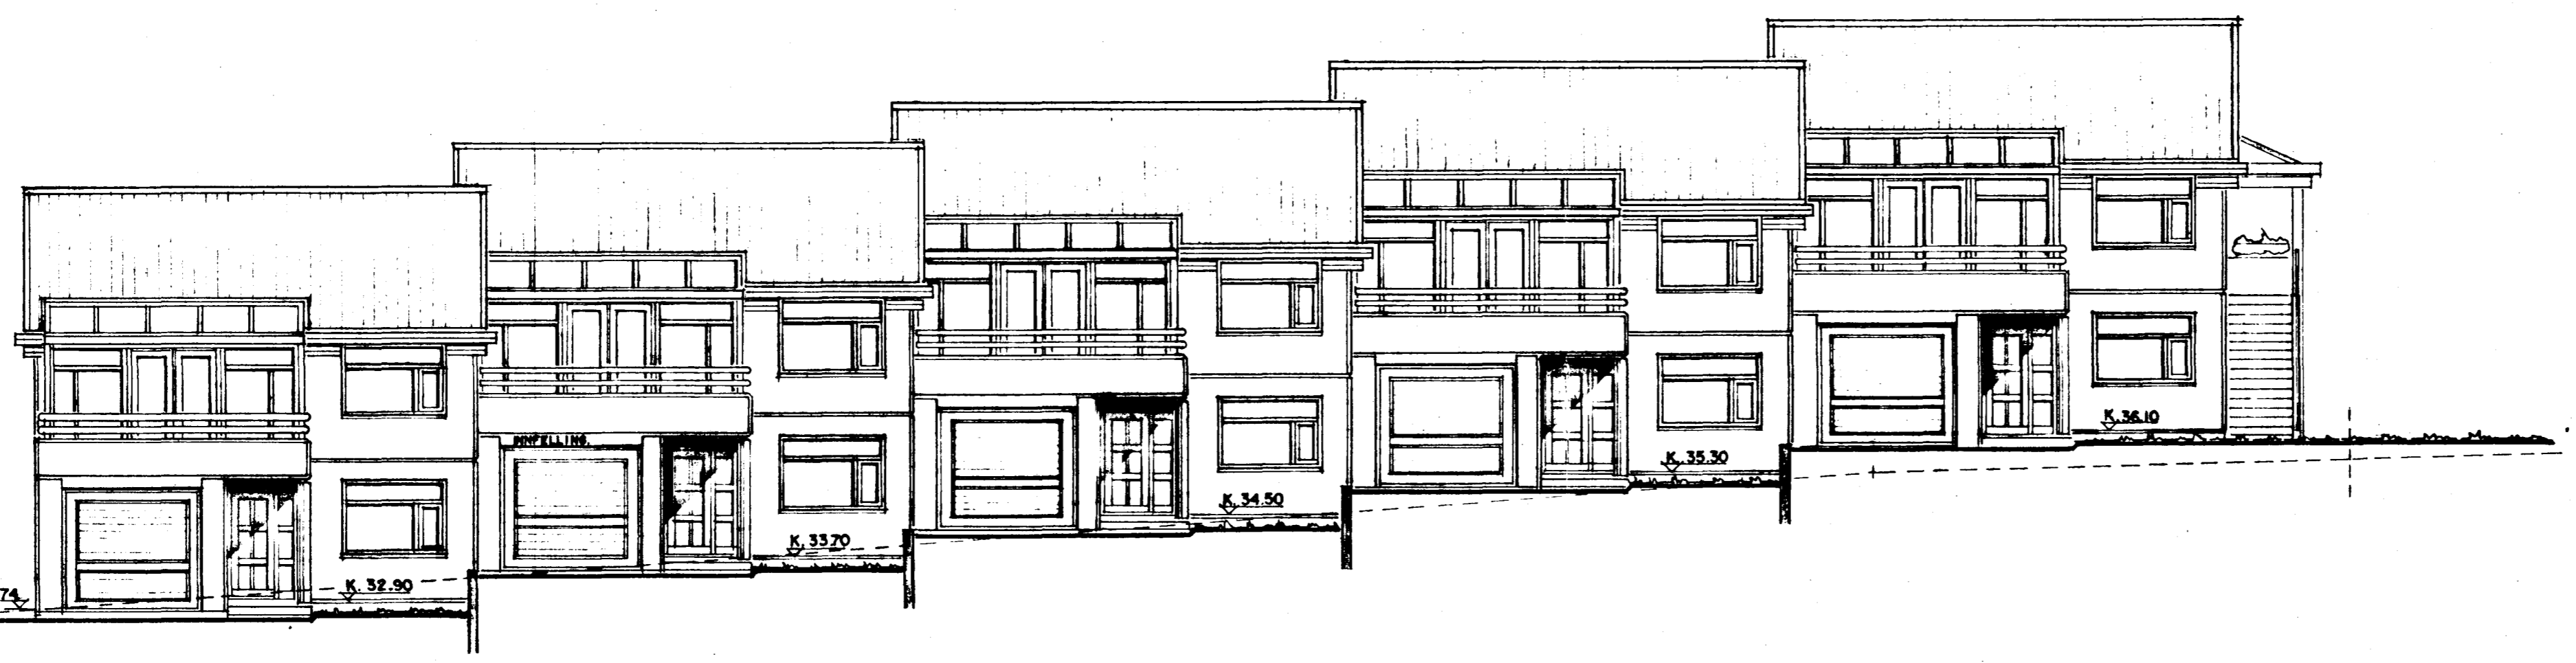


SUÐ - VESTURHLIÐ. 1:100



SUÐ - AUSTURHLIÐ. 1:100

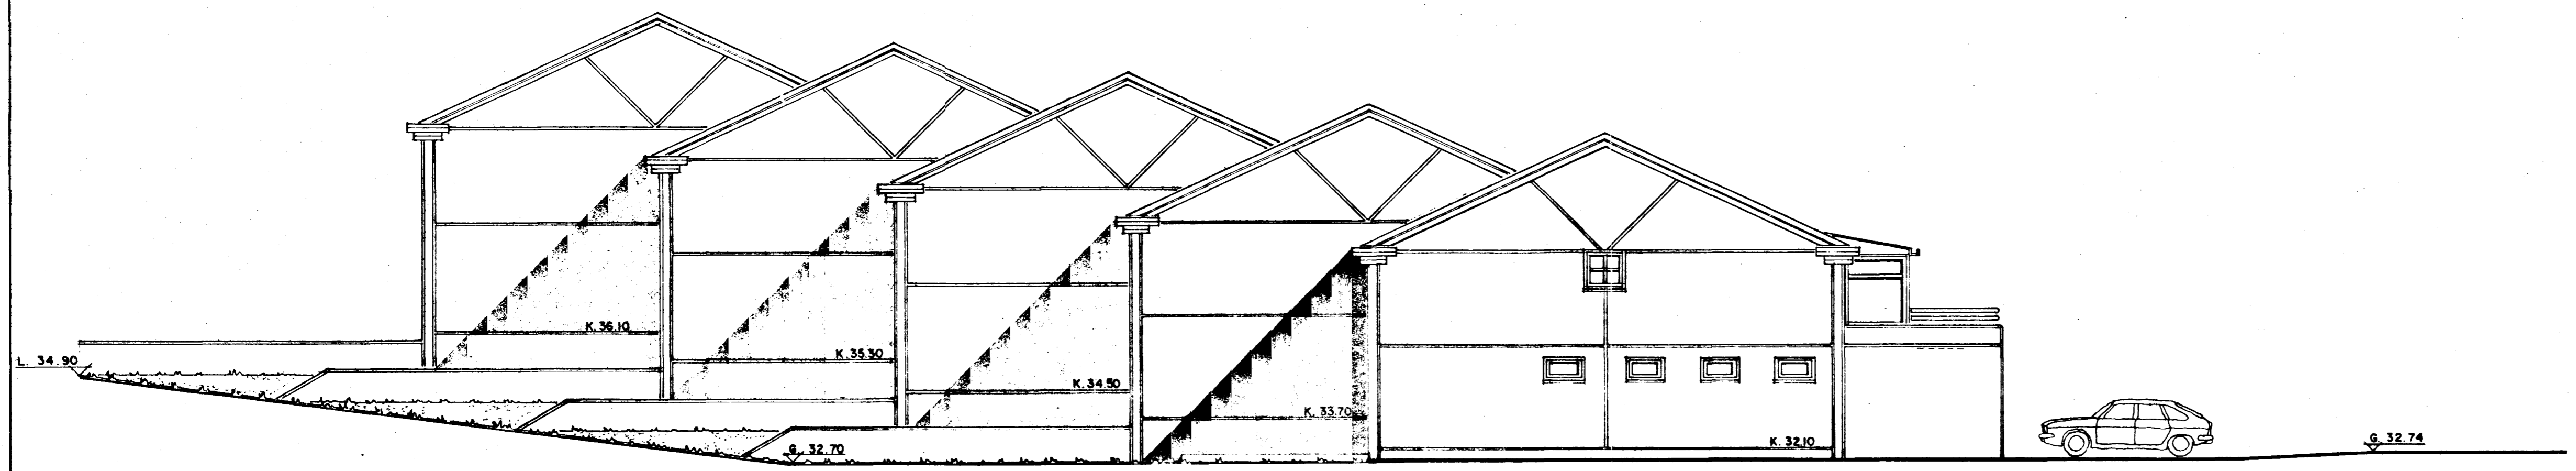

NORÐ - VESTURHLIÐ. 1:100

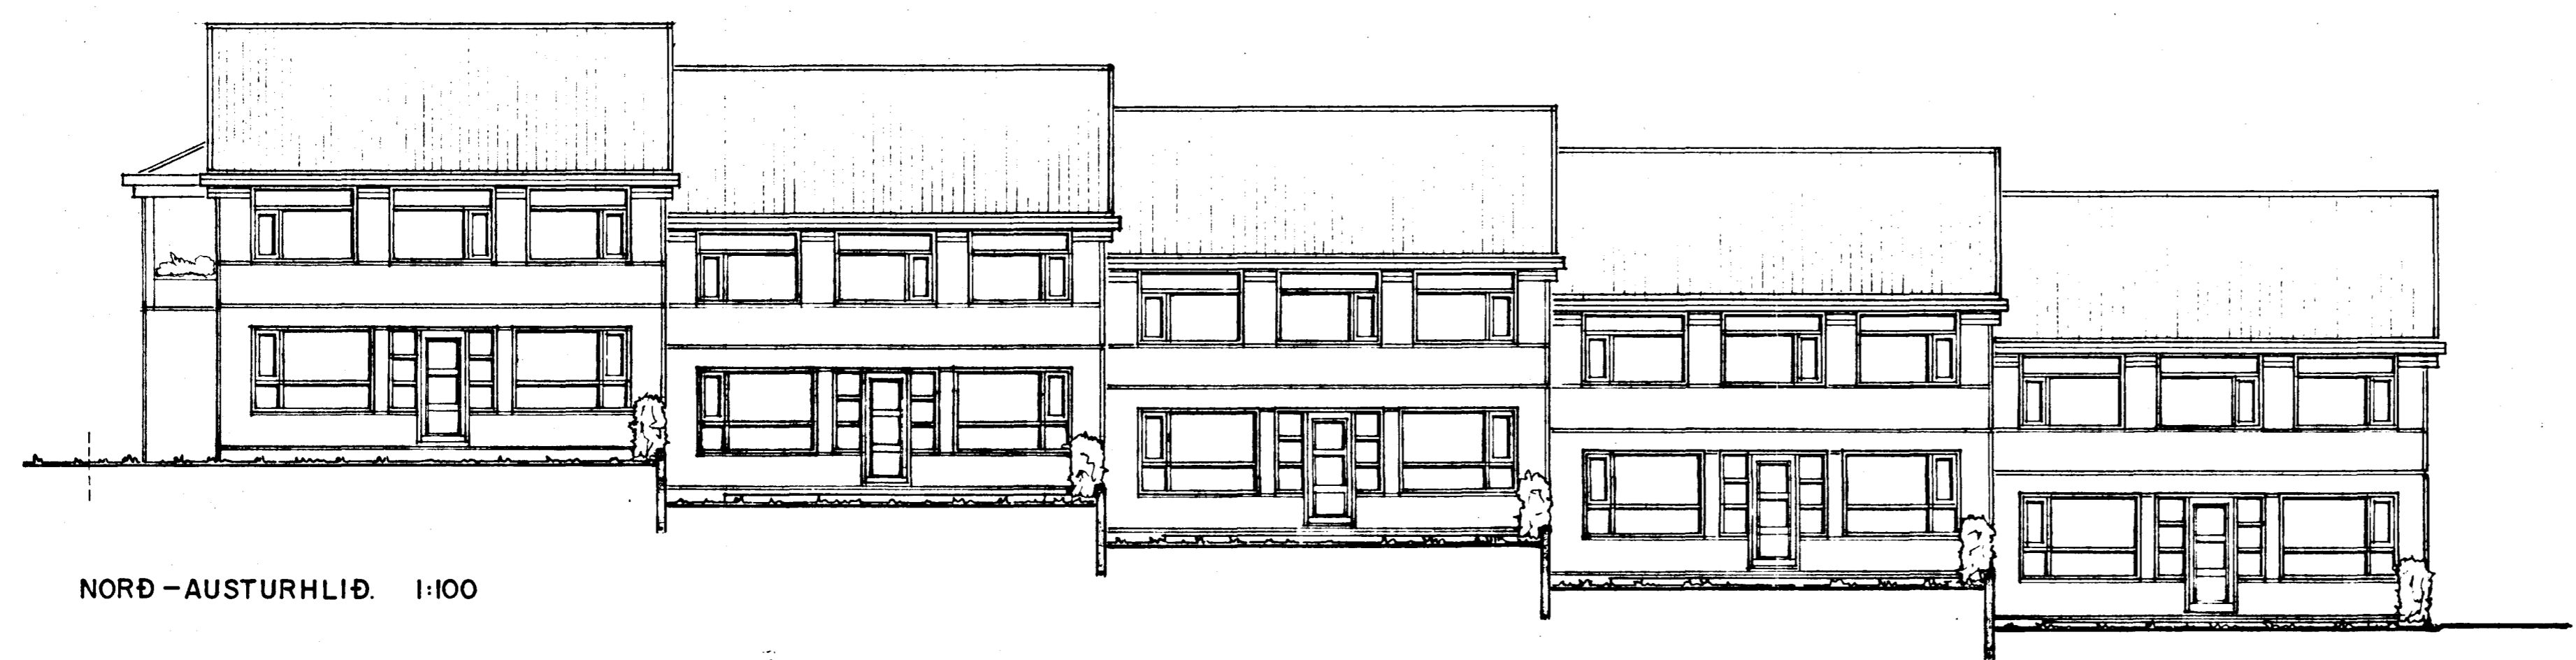

NORÐ - AUSTURHLIÐ. 1:100