




GRUNNMYND 1. HÆÐ 1:50
HÚS NR. 17

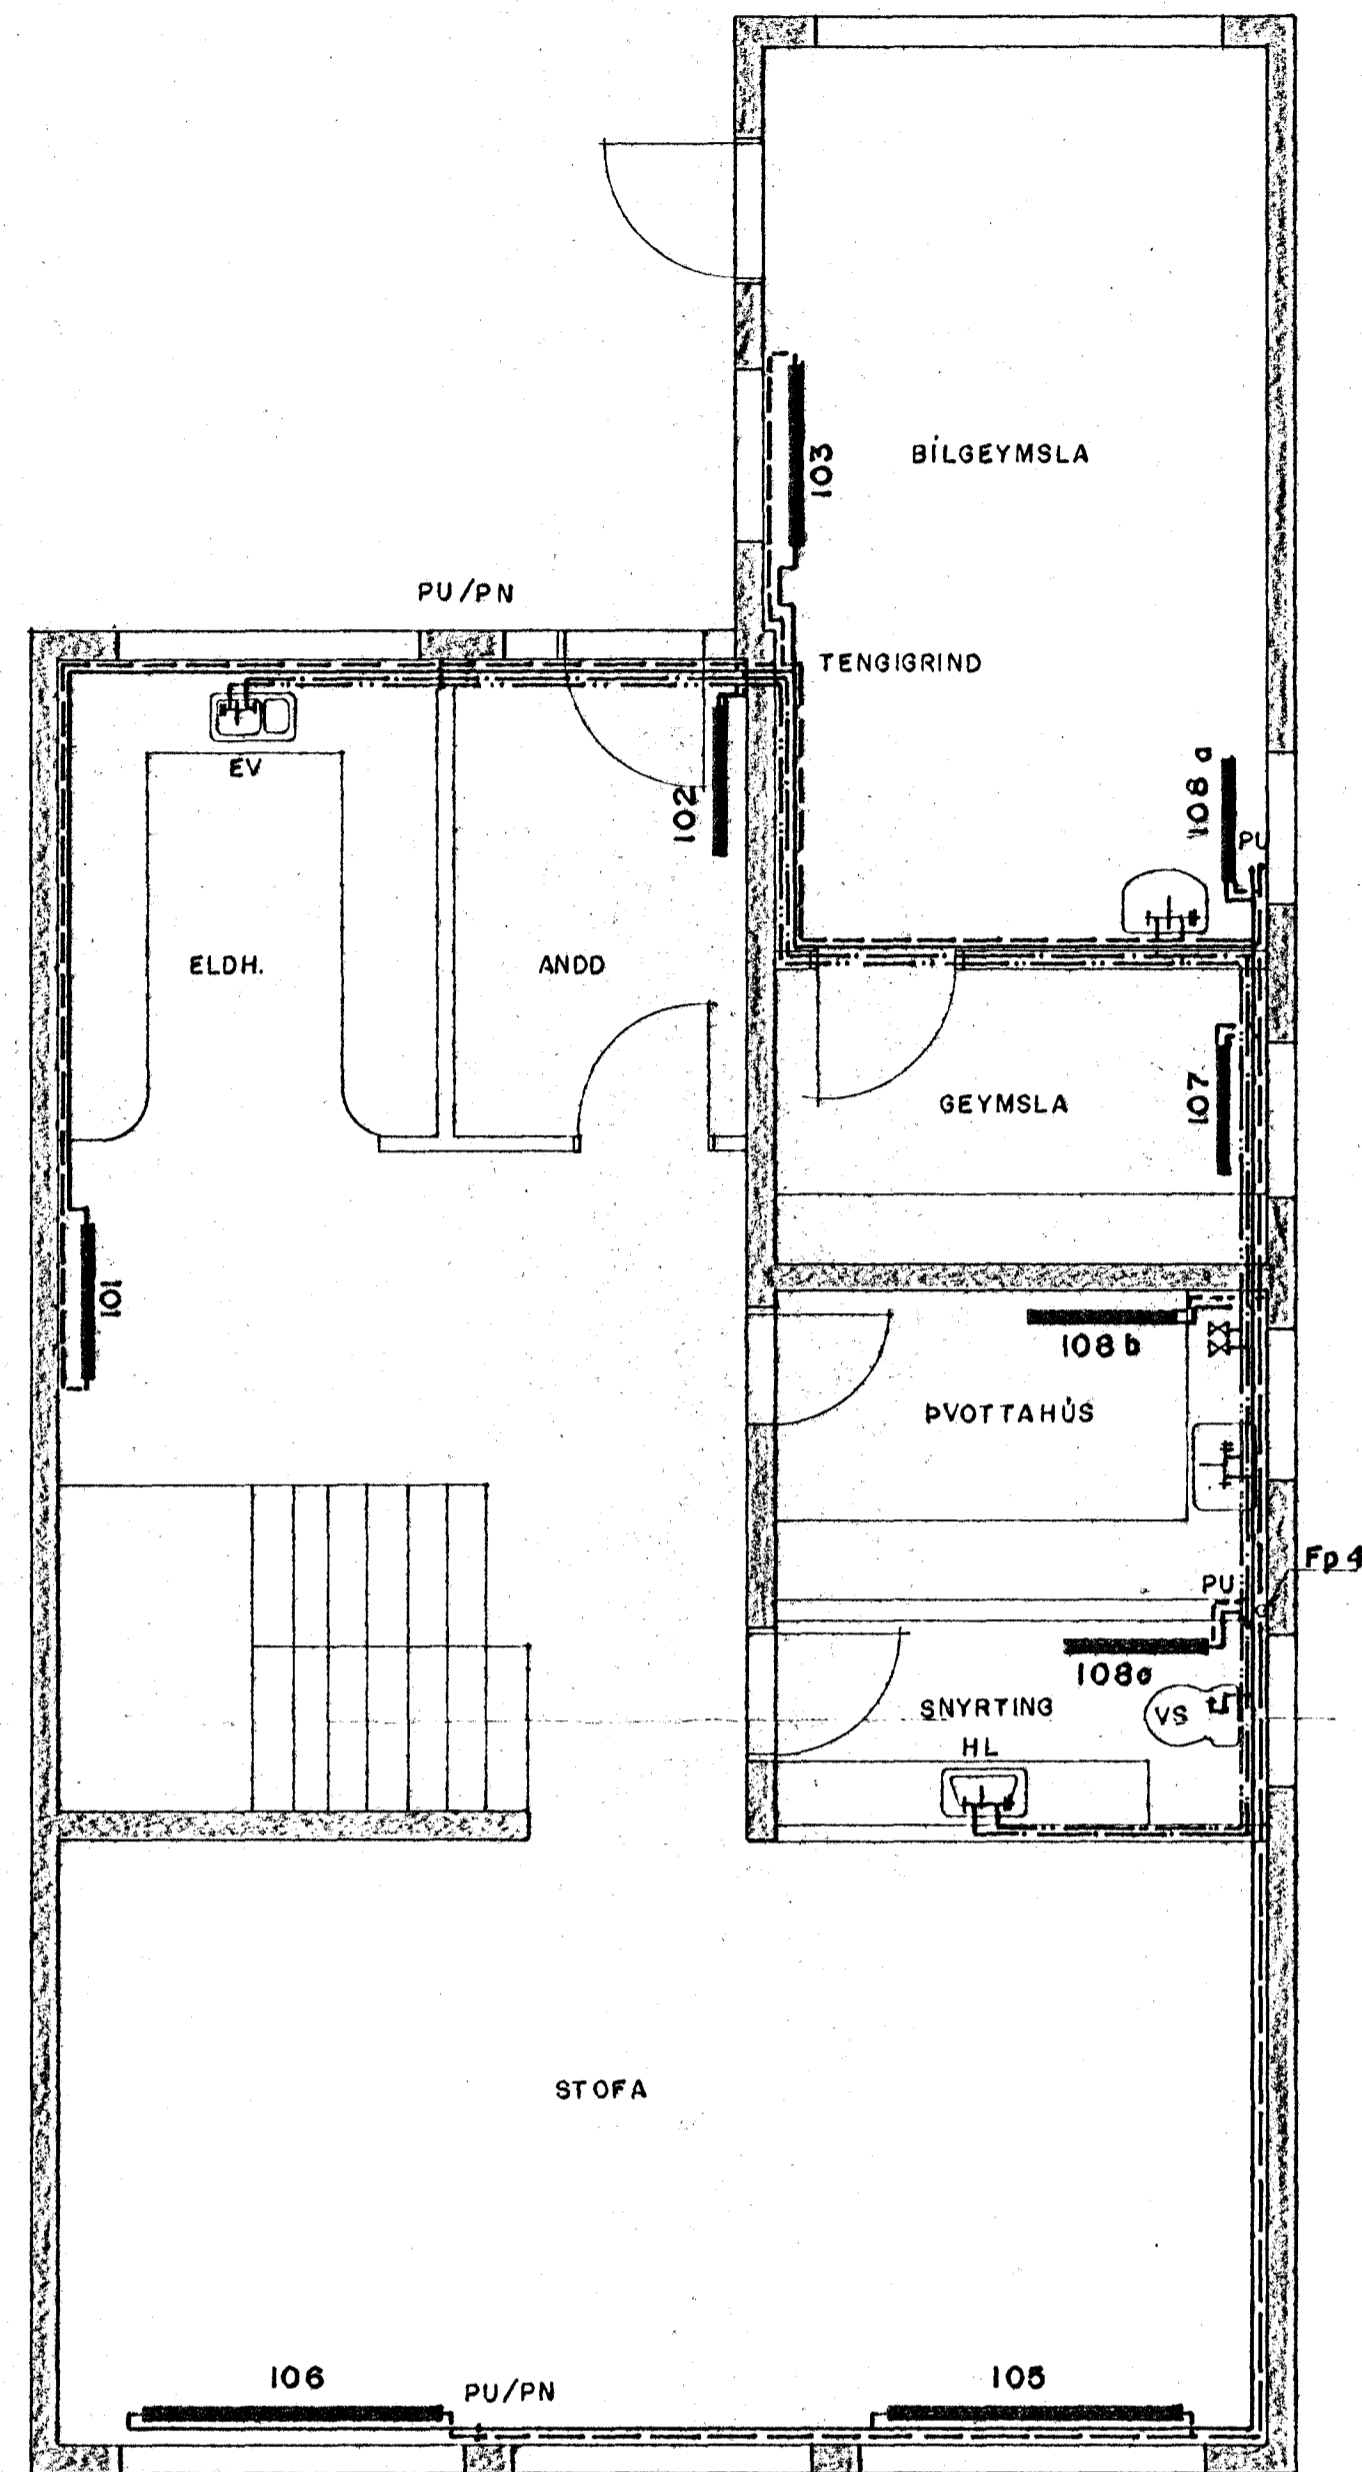


GRUNNMYND 2. HÆÐ 1:50
HÚS NR. 17.

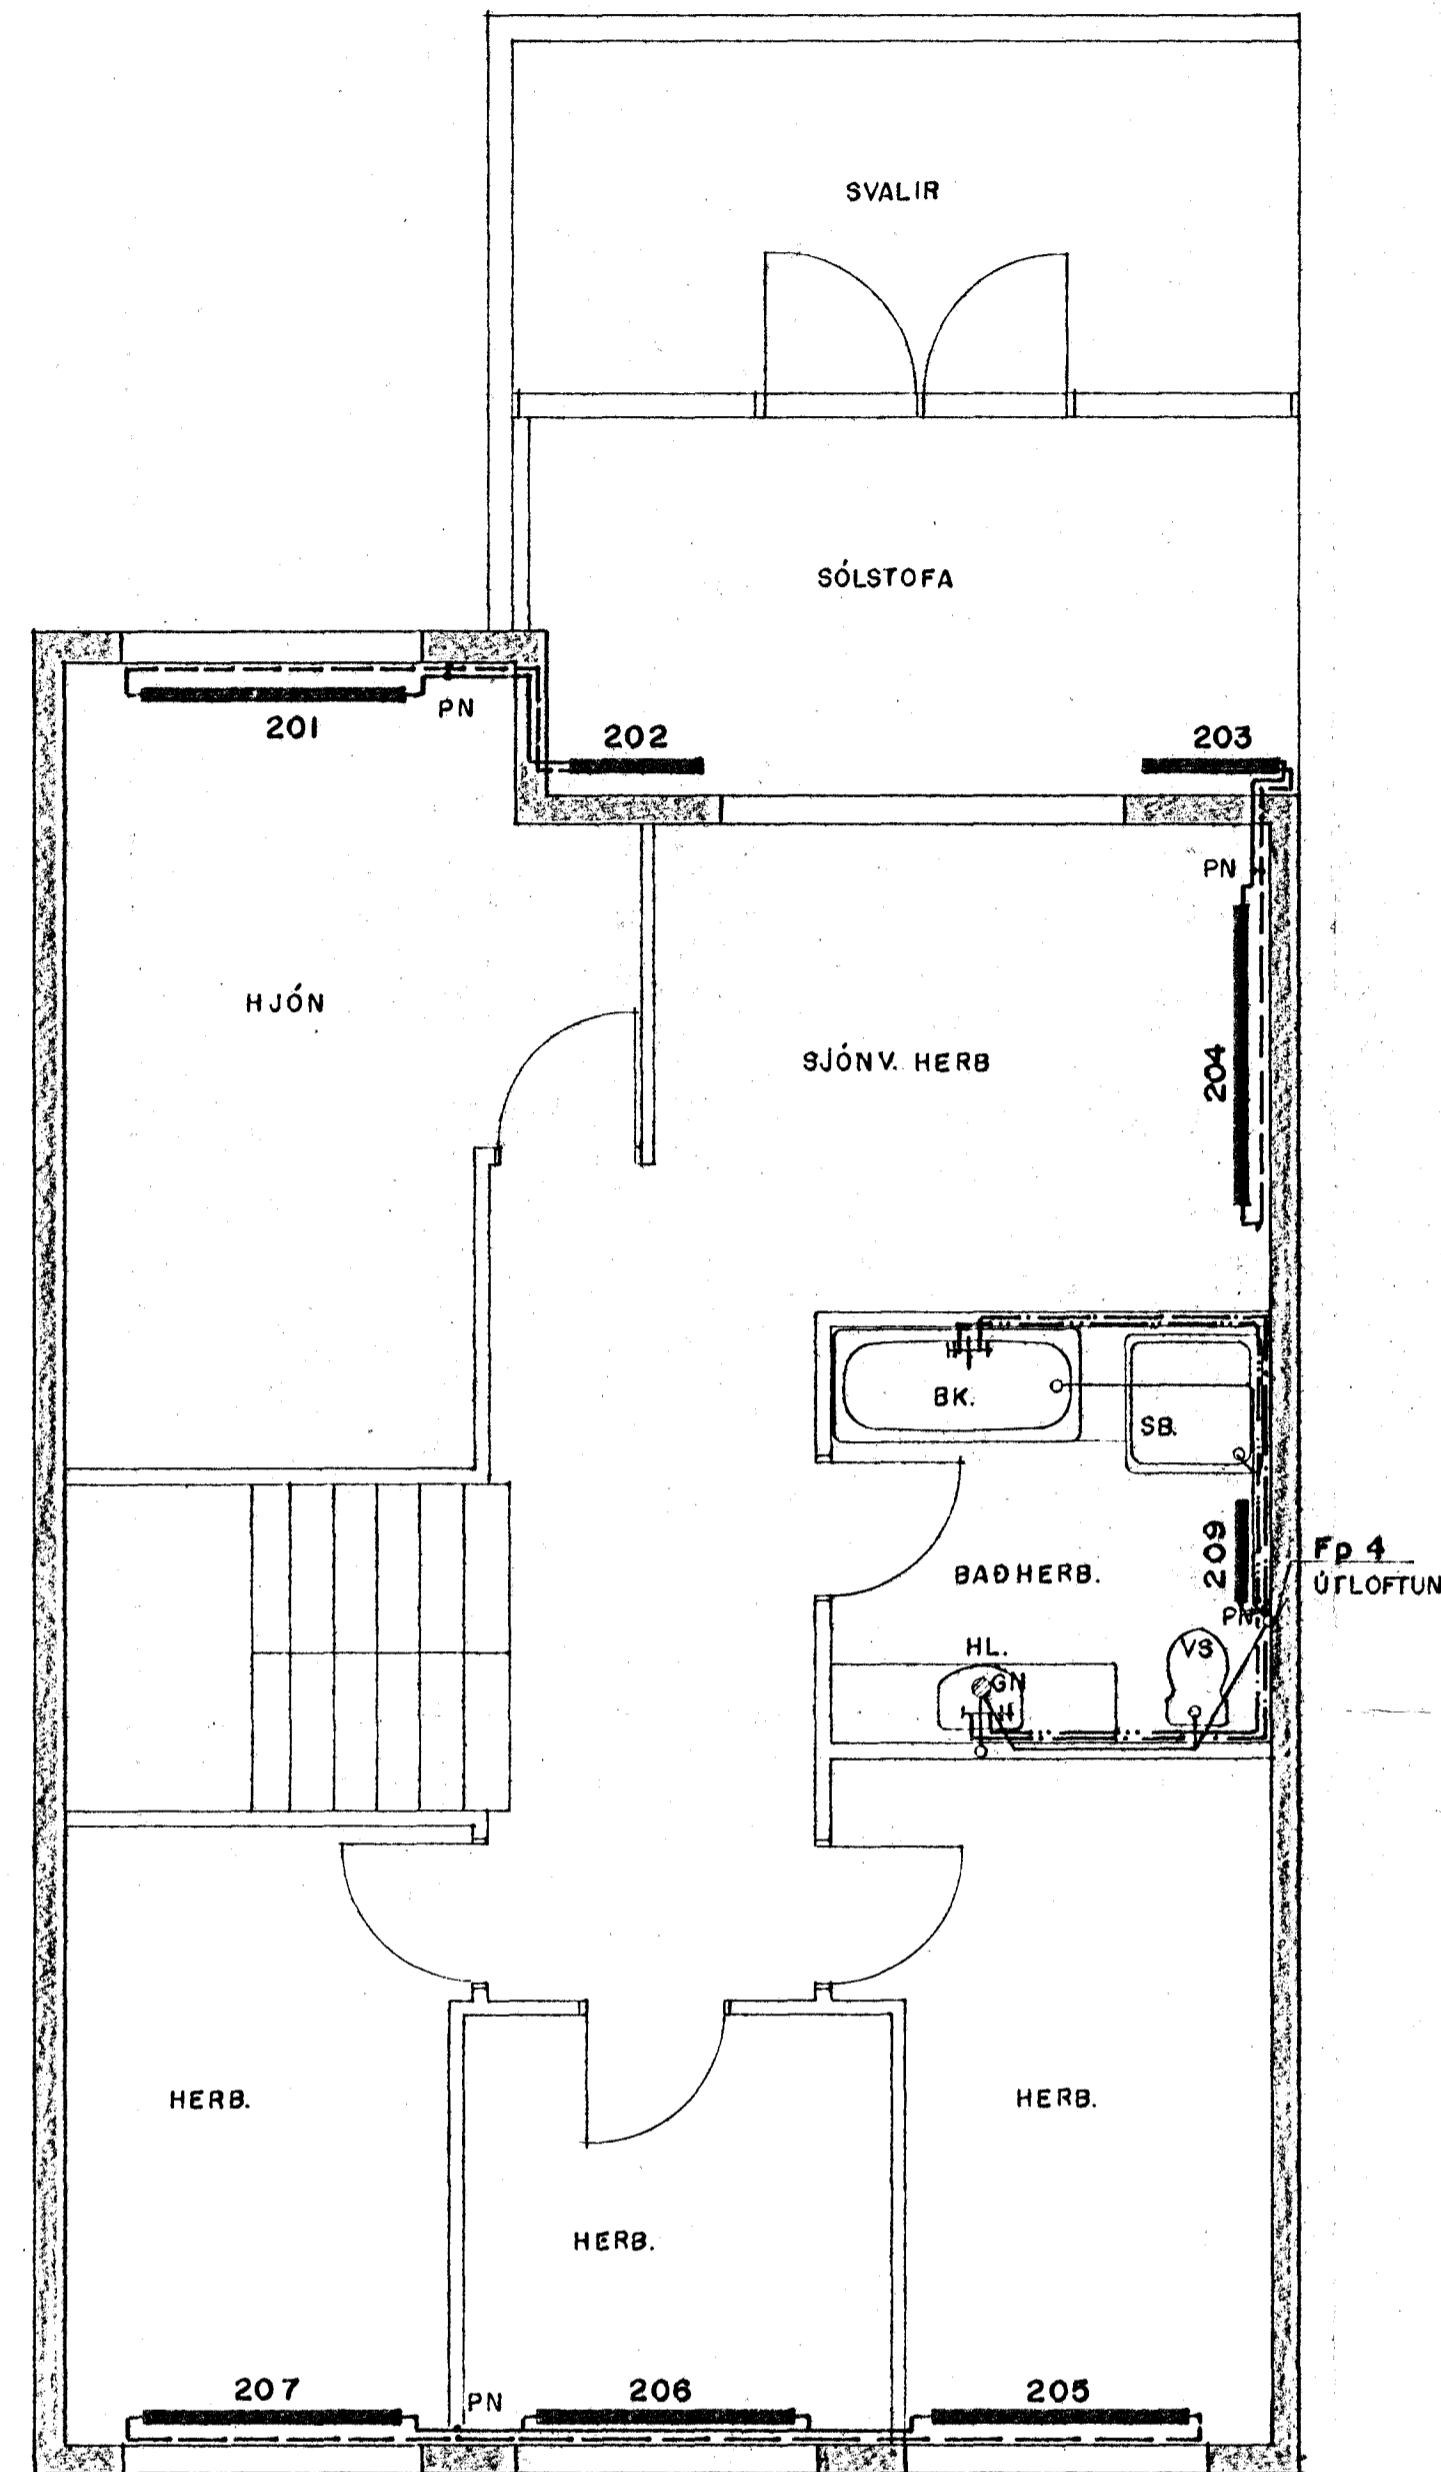

RÚMMYND 1:50
HÚS NR. 17

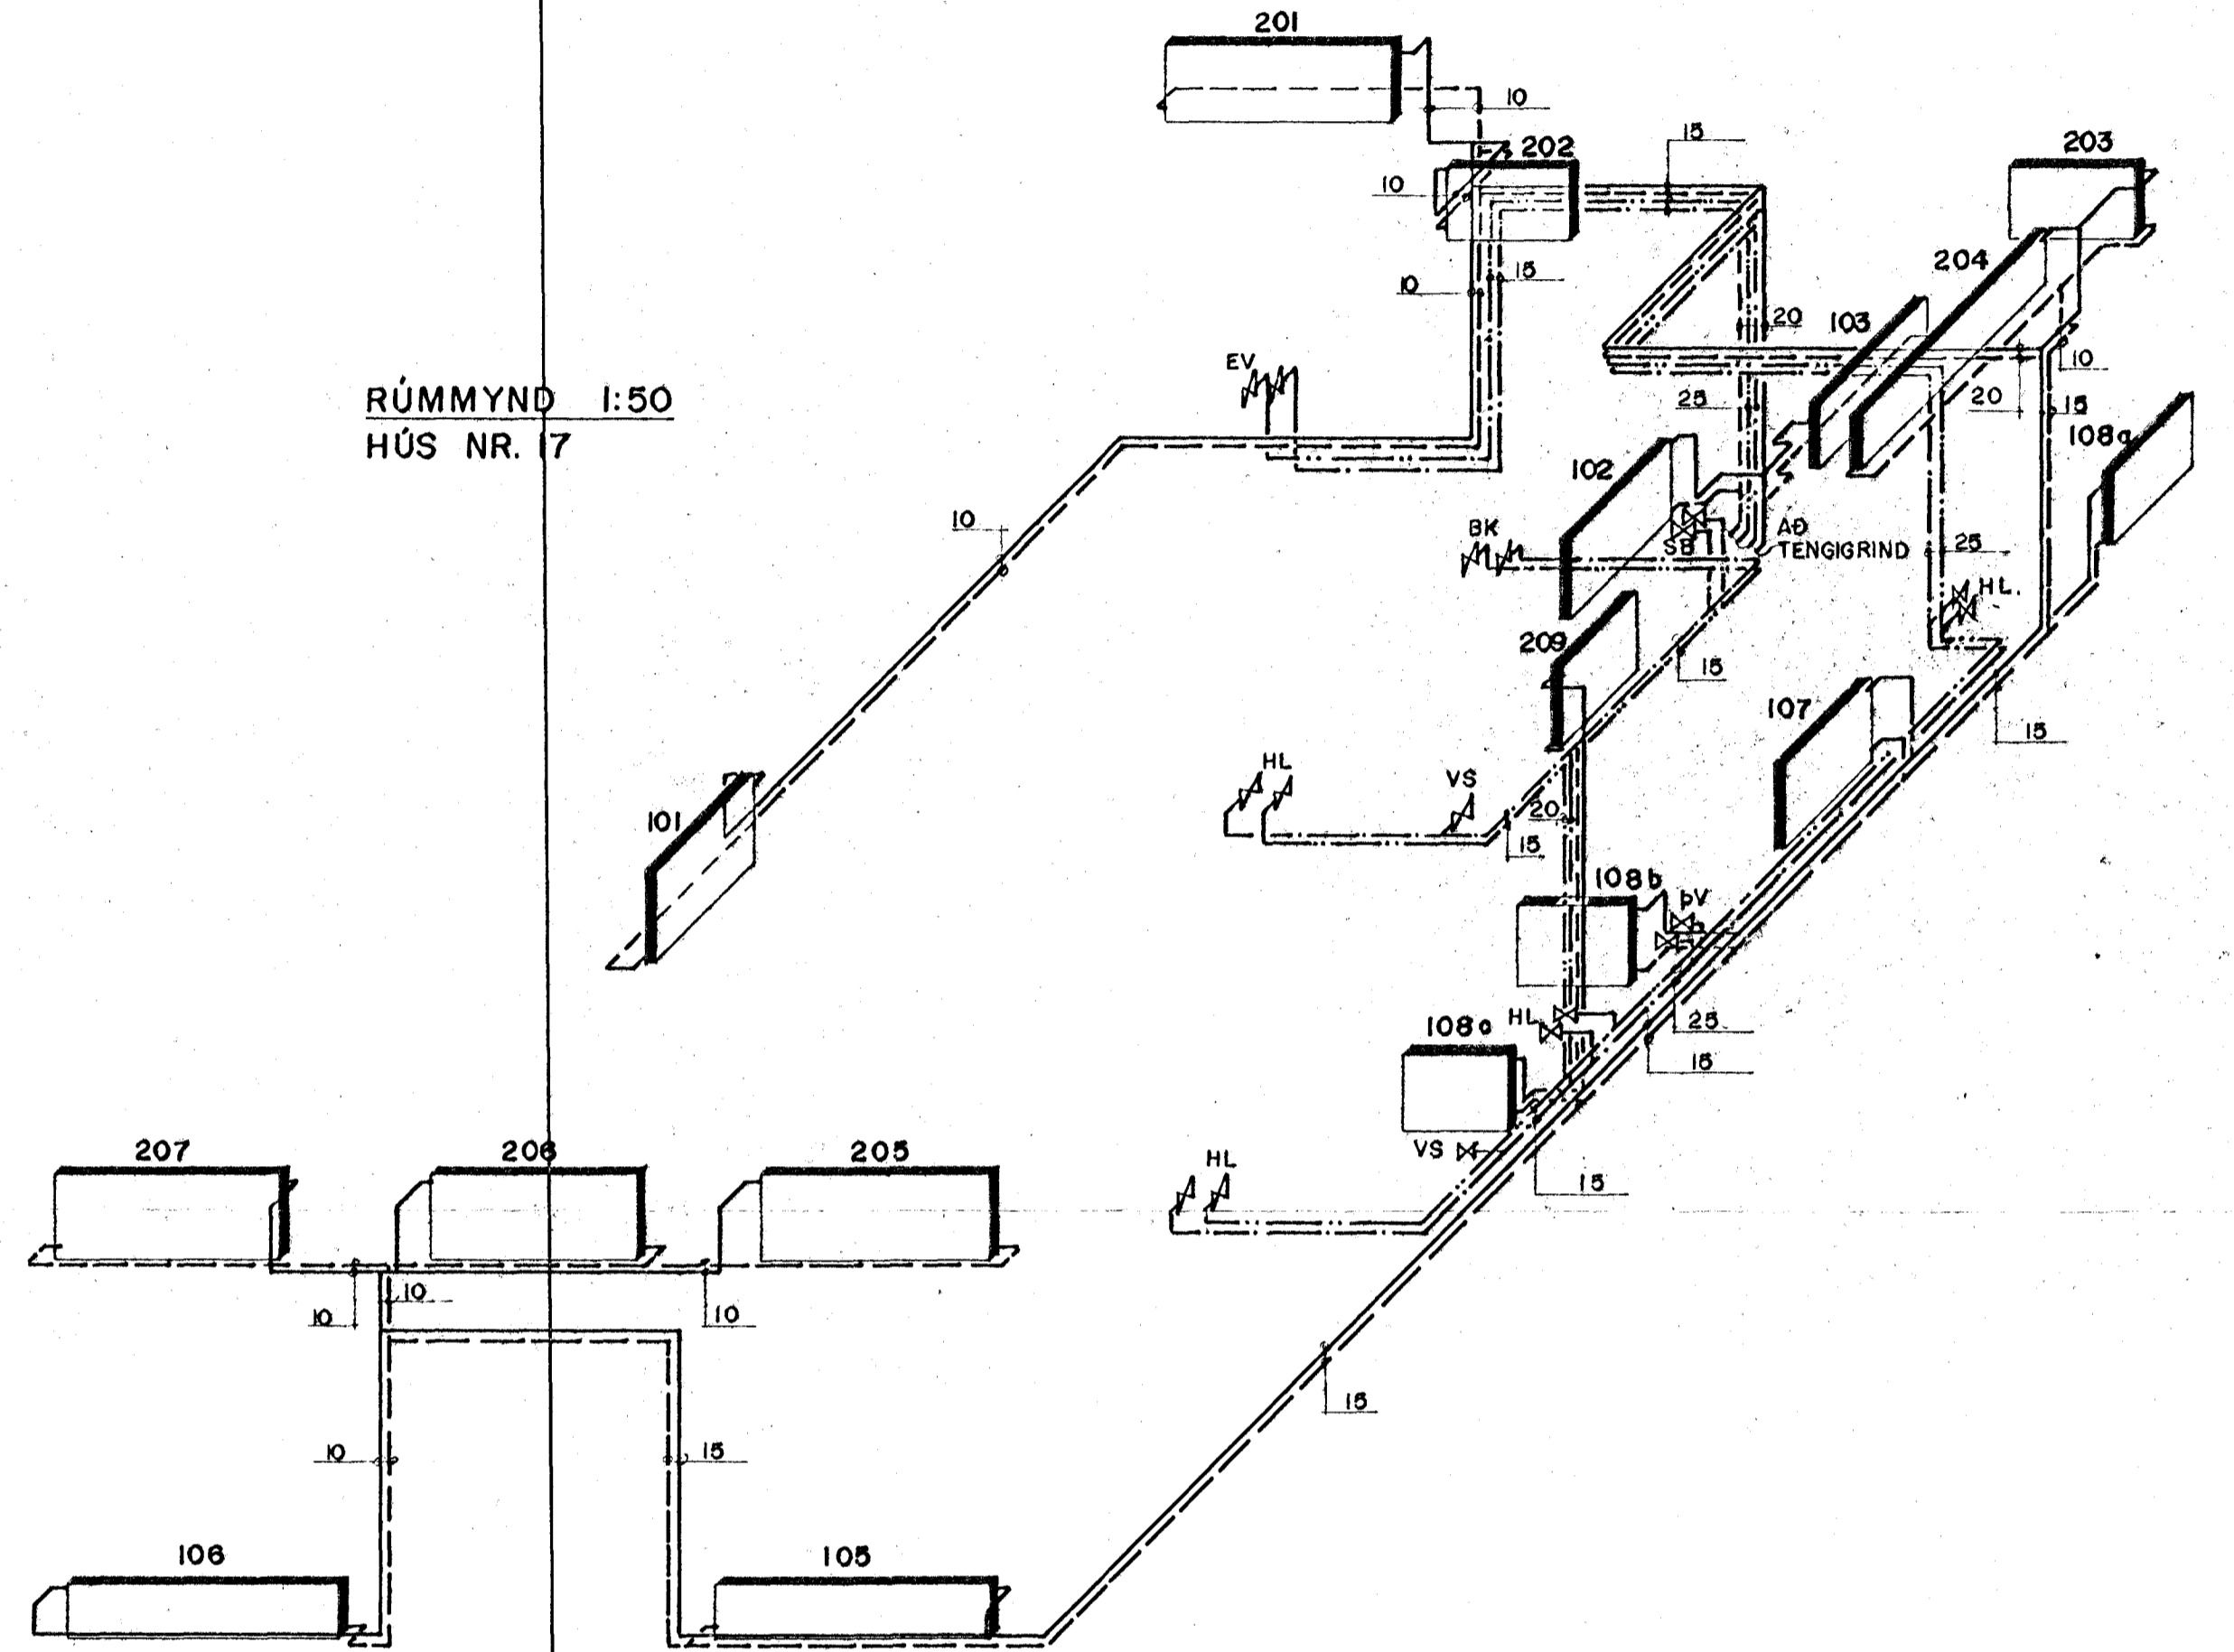

ATH: _____
TENGIRIND, OFNAKRÁ OG SKÝRINGAR, - SJÁ BL. NR. L3 OG L4.

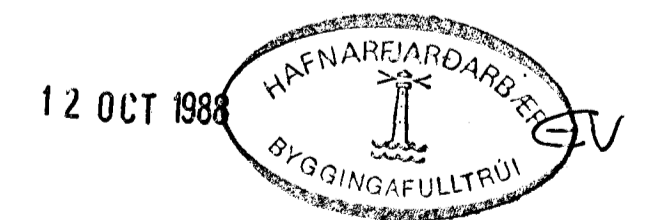

SUDURHVAMMUR 17, HAFNARFIRÐI		HITA- OG NEYSLUVATNSKERFI		SKYV.
GRUNNMYNDIR		RÚMMYND		1:50
Verkfræðistofa Stefáns og Björns s.f. CONSULTING ENGINEERS		PEIKN AB		VERK. NR. 88.01
REYKJAVÍKURVEGI 68 HAFNARFIRÐI - Sími 31 651340		TEIKN GRT	YFIRF. B.E.	BL. NR. L 5
		DAGS 22.08.88	<i>Björn Guðkefna</i>	