



GRUNNMYND 1. HÆÐAR 1:50

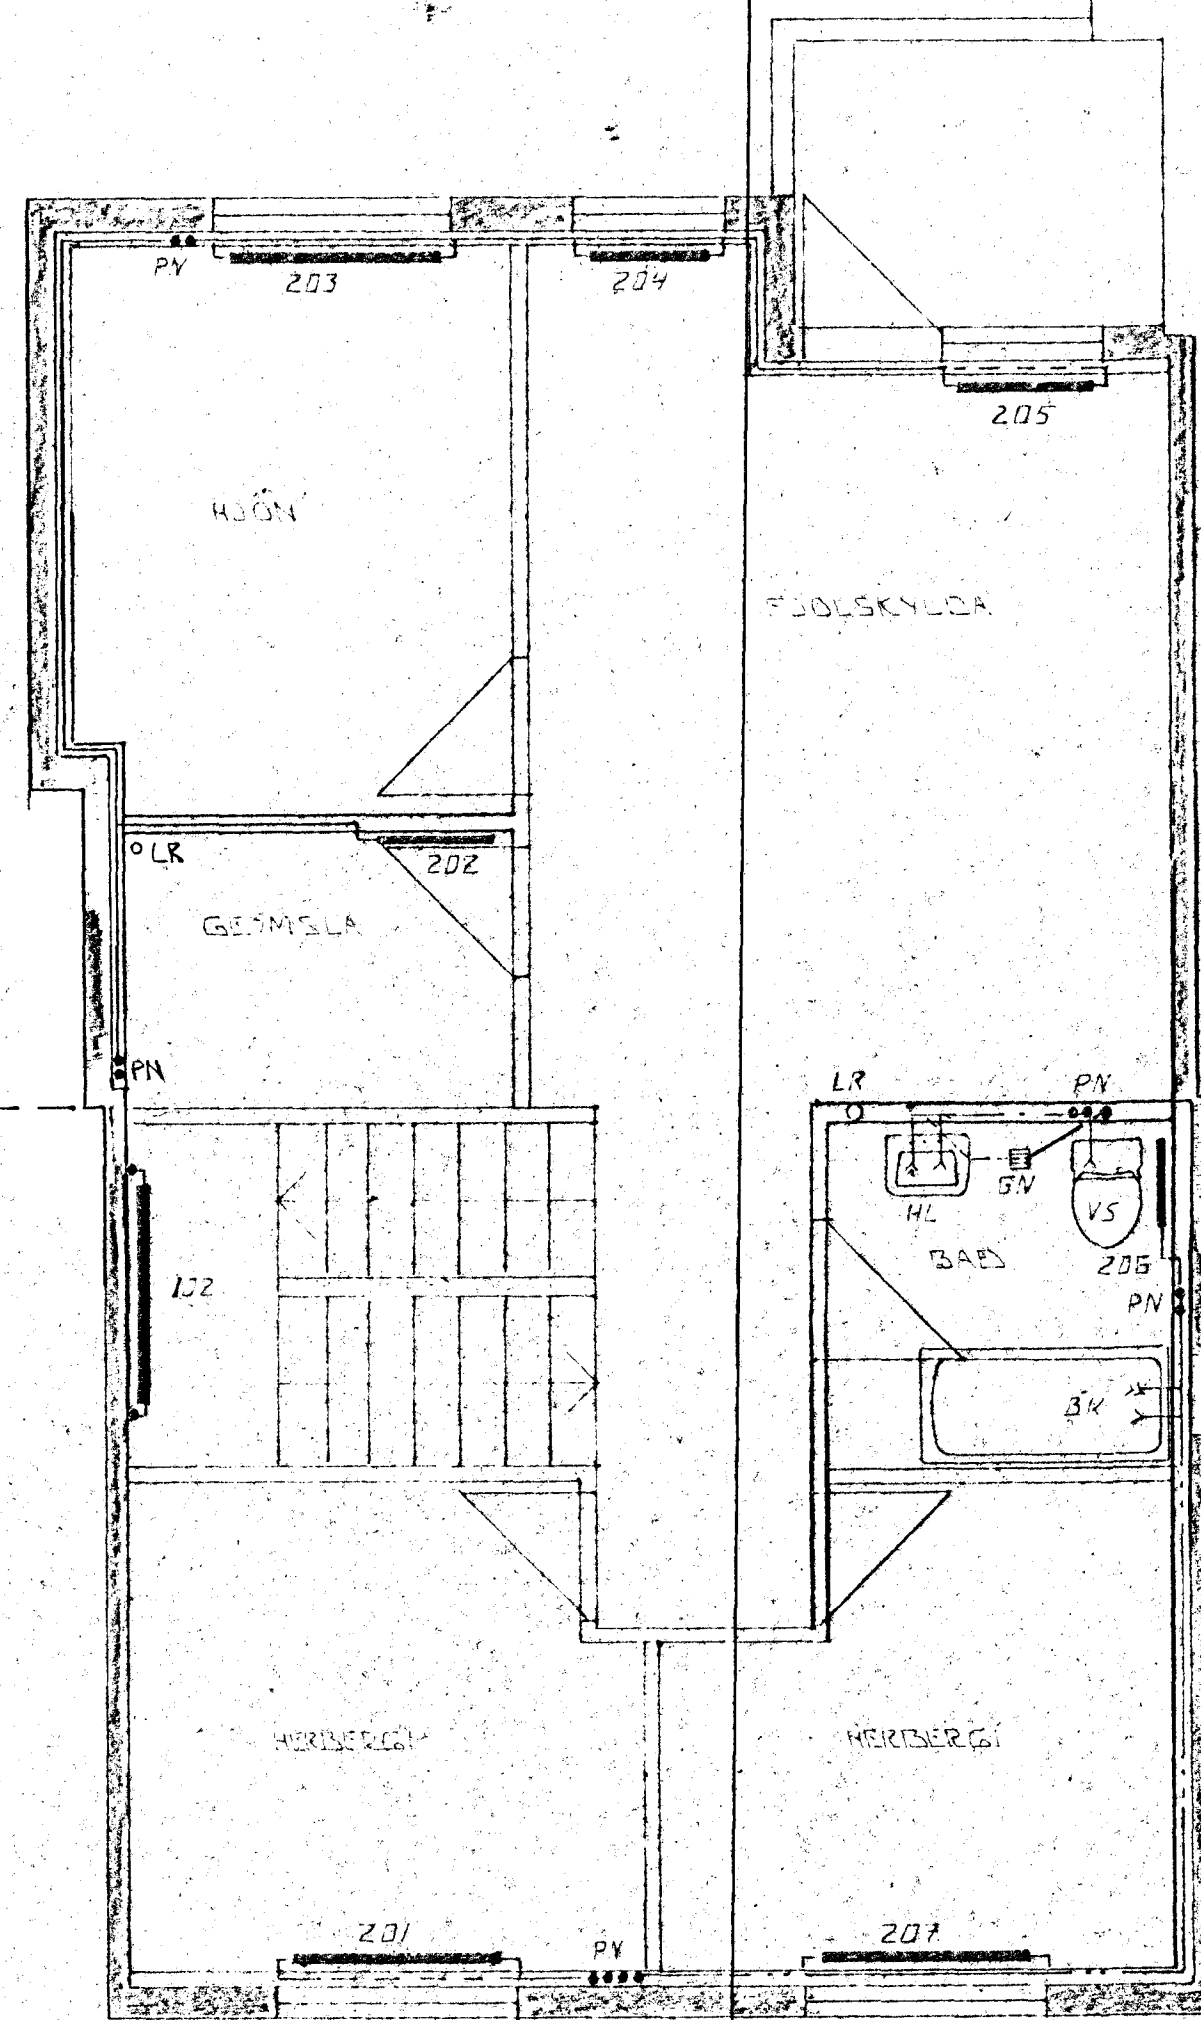

GRUNNMYND 2. HÆÐAR 1:50

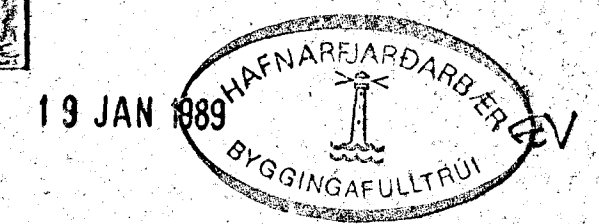

BR. NR.	DAGS	EDLI	BREYTINGAR	SIGN
				DAGS. JAN '89
				HANNAÐ <i>dl</i>
				TEIKNAD <i>dl</i>
				VERK. NR. 8752
MENNV. 1:50				BLADNR
SIGURÐUR ÞORLEIFSSON TEKNIFRÆÐINGUR F.T.T.F.				2-04
STRANDGÖTU 11 HAFNARFJÖRÐUR SÍMI 54751				