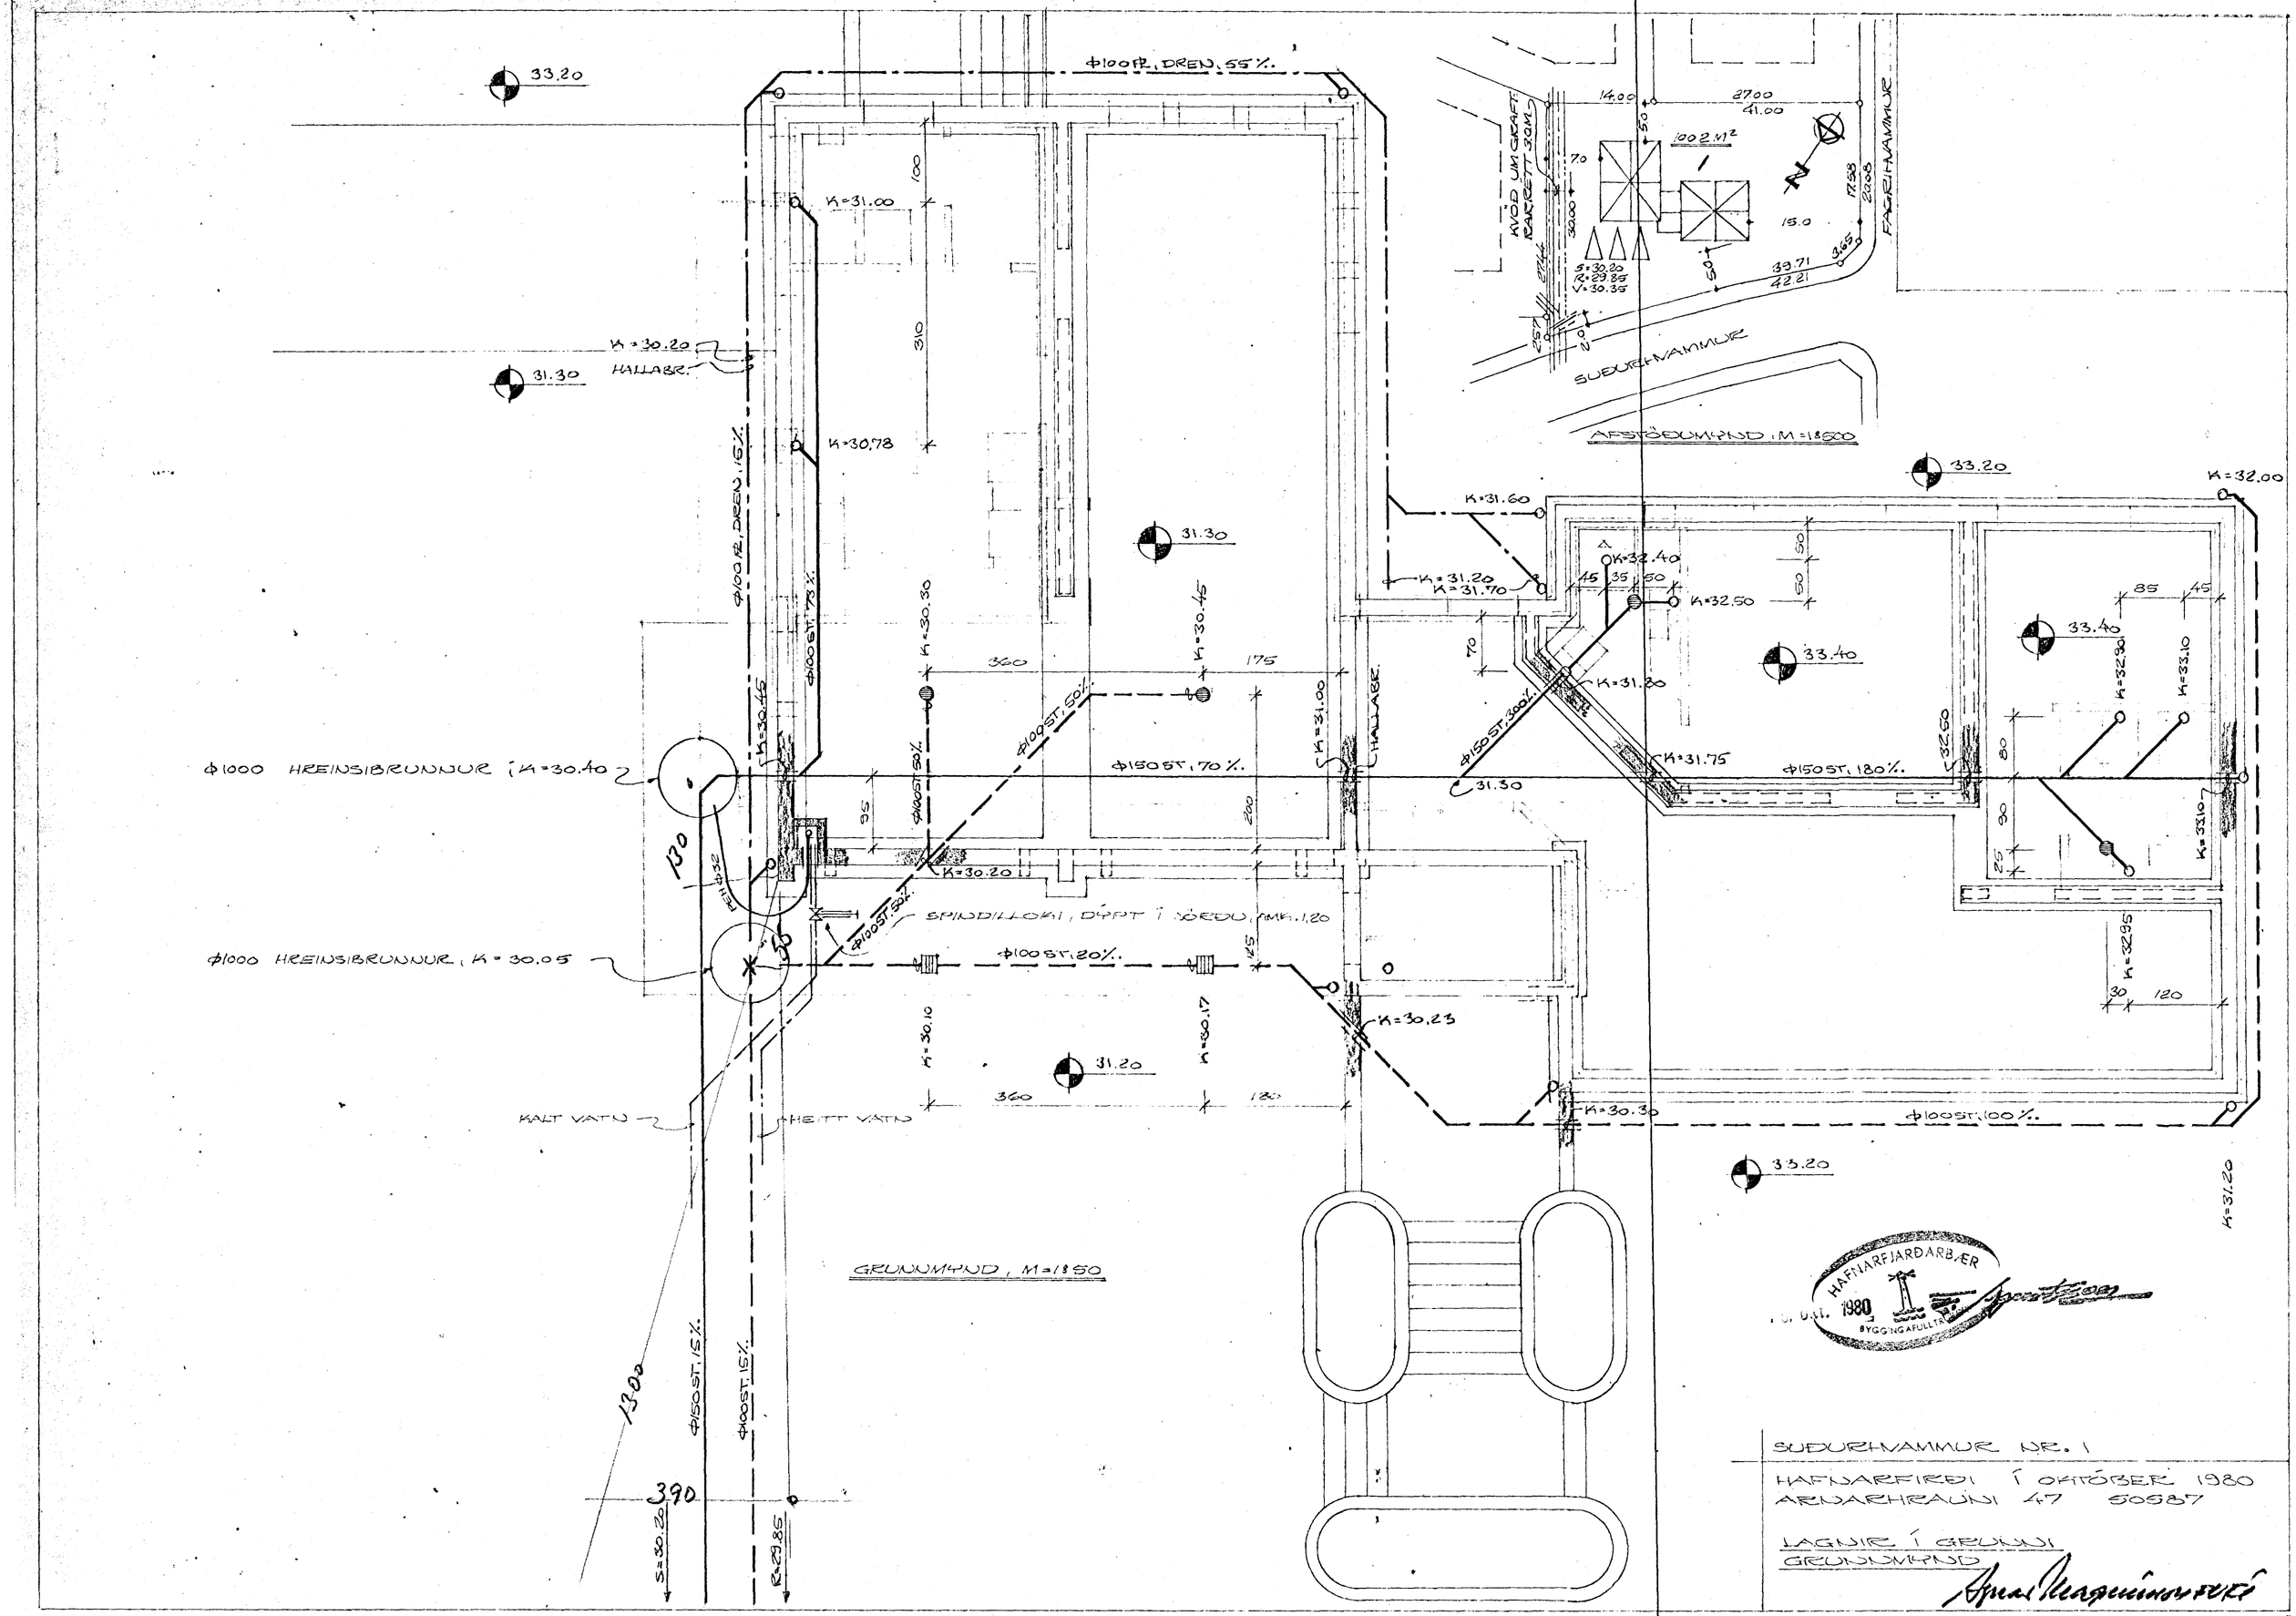

33.20
Φ100 FL. DREN. 55%.
K=31.00
K=30.20
HALLABR.
31.30
K=30.78
Φ100 FL. DREN. 15%.
Φ100 ST. 73%.
K=30.30
K=30.45
360
175
Φ100 ST. 50%.
Φ150 ST. 70%.
K=31.00
HALLABR.
Φ1000 HREINSIBRUNNUR, K=30.40
Φ1000 HREINSIBRUNNUR, K=30.05
SPINDILLOKI, DÝPT Í SÖRÐU, AMK. 1,20
Φ100 ST. 20%.
K=30.10
K=30.17
K=30.23
31.20
360
180
KALT VATN
HEITT VATN
GRUNNMYND, M=1:50
1300
Φ150 ST. 15%.
Φ100 ST. 15%.
390
S=30.20
R=29.85
KVÖD UM GRAFT. RARRETT 3.0 M
1002 M²
S=30.20
R=29.85
V=30.35
FAGRIHVAMMUR
SUÐURHVAMMUR
AFSTÖÐUMYND, M=1:500
33.20
K=32.00
K=31.60
K=31.20
K=31.70
K=32.40
K=32.50
33.40
K=31.80
K=31.75
Φ150 ST. 300%.
Φ150 ST. 180%.
31.30
K=32.90
K=33.10
K=32.95
K=31.20
Φ100 ST. 100%.
33.20
HAFNARFJARÐARBÆR
1980
BYGGINGAFULLTR.
SUÐURHVAMMUR NR. 1
HAFNARFIRÐI Í OKTÓBER 1980
ARNARHRAUNI 47 50587
LAGNIR Í GRUNNI
GRUNNMYND