
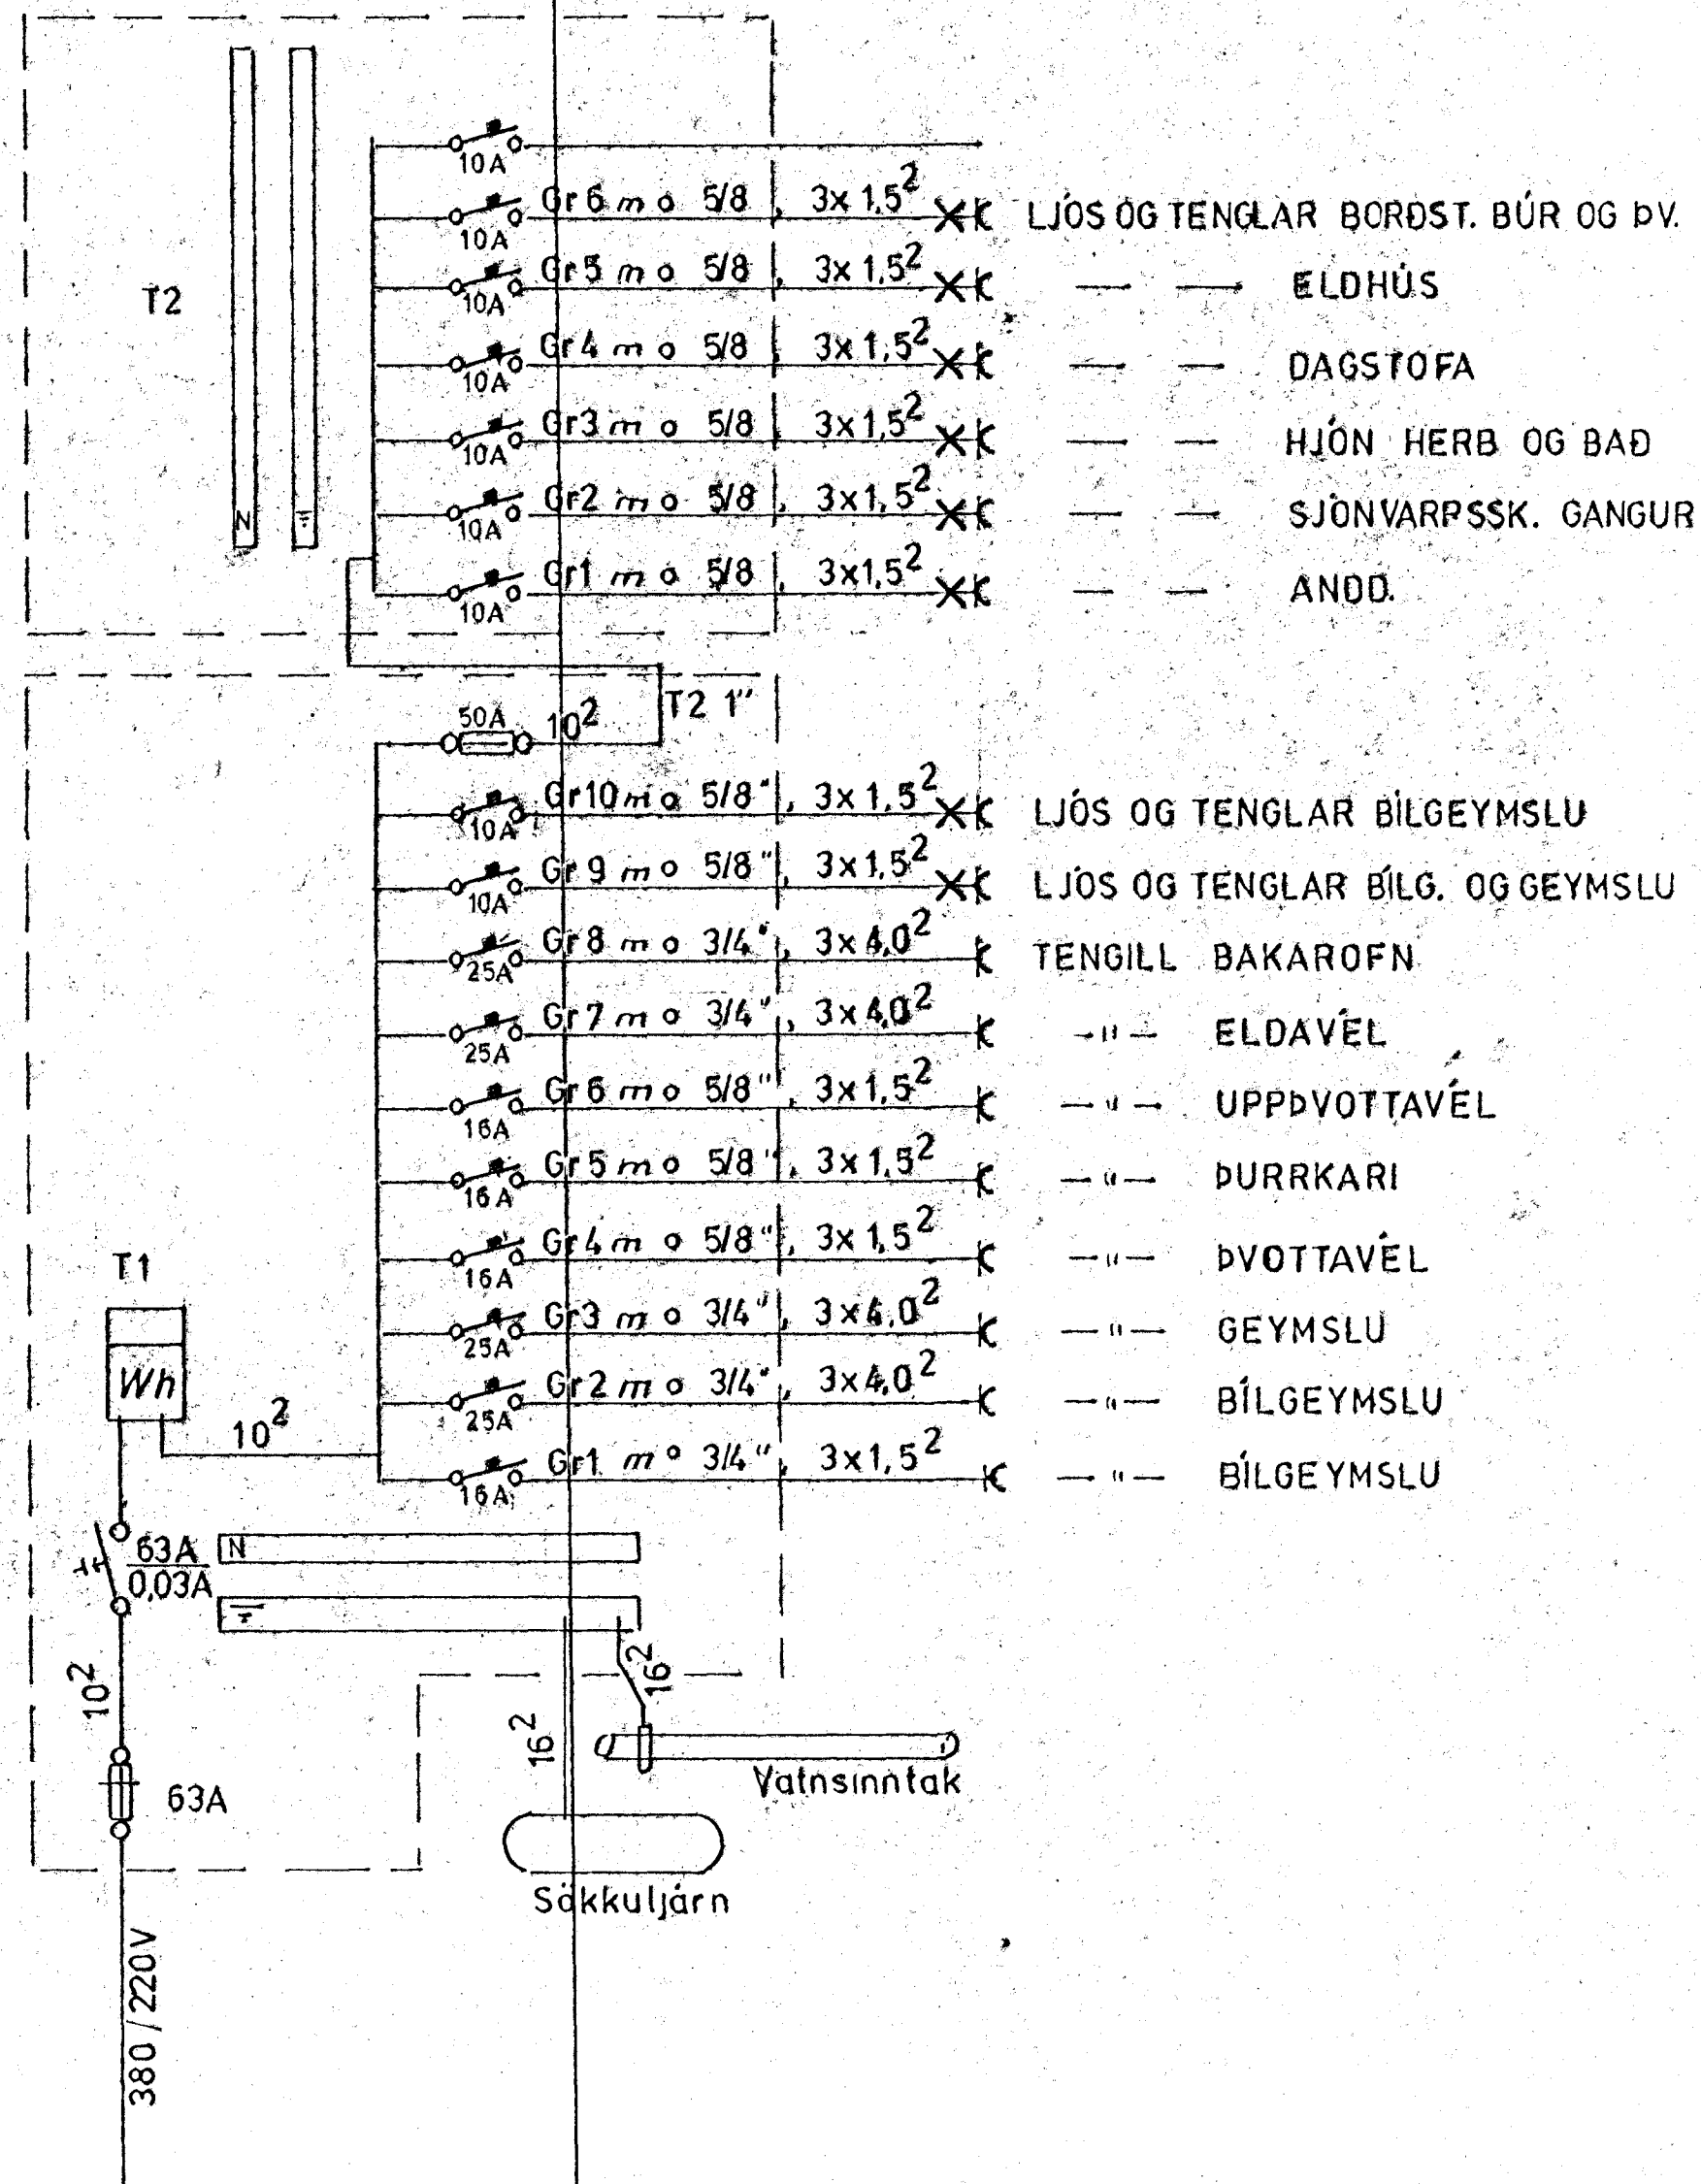


**SKÝRINGAR:**

HÆÐ ROFA SÉ 105 cm  
 HÆÐ TENGLA I ELDHÚSI OG ÞVOTTAHÚSI SÉ 105 cm  
 AÐRIR TENGLAR 20 cm FRA GÖLFI  
 HÆÐ VEGGLJÓSA SÉ 160 cm  
 MÁLSTRAUMUR ROFA OG TENGLA SÉ 10 A  
 PÍPÜR 5/8", VÍR 1.5 mm<sup>2</sup>  
 F ER SÍMI  
 L ER LOFTNET  
 D ER QYRASÍMI  
 ÖEFIN HÆÐARMÁL SKULU VERA FRÁ  
 FULLFRÁGENGNU GÖLFI AÐ MIDRI DÖS  
 NOTA SKAL MÁL Á TEIKNINGUM AF HÚSL  
 ÞEGAR MÆLT ER FYRIR VEGGJUM.  
 BÍNDA SKAL SAMAN KALDA OG HEITAVATNSINNTÖK  
 TIL SPENNUJÖFNUNAR.  
 NOTA SKAL JÄRNABINDINGU Í SÖKKLI SEM JARÐSKAUT  
 NEMA ÁNNARS SÉ GETIÐ Á TEIKN.

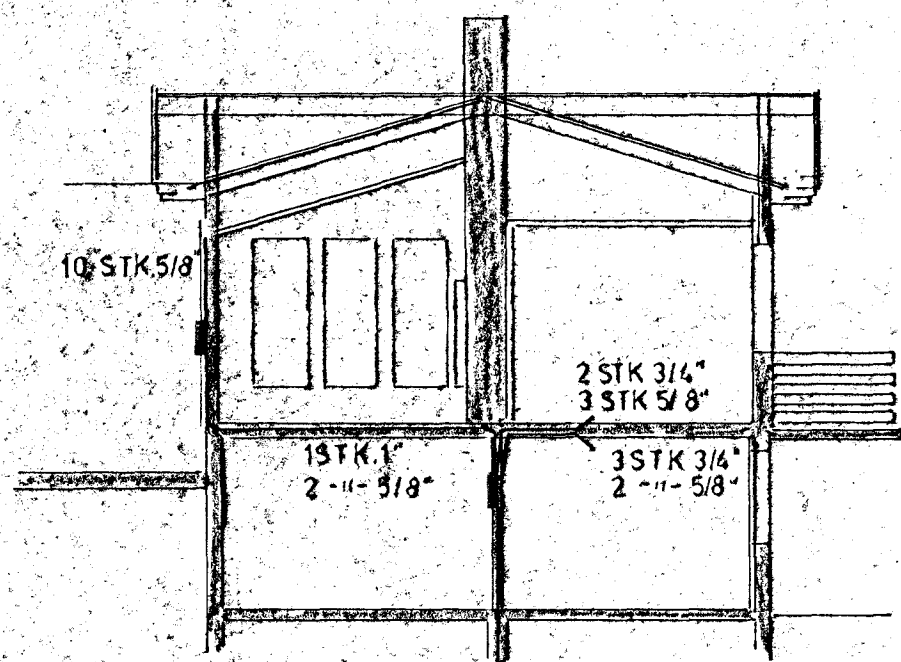

- — LJÓS OG TENGLAR ÞORST. BÚR OG ÞV.
- — ELDHÚS
- — DAGSTOFA
- — HJÓN HERB OG BAD
- — SJÓNVARPSSK. GANGUR
- — ANDD.

- — LJÓS OG TENGLAR BÍLGEYMSLU
- — LJÓS OG TENGLAR BÍLG. OG GEYMSLU
- — TENGILL BAKAROFN
- — ELDAVÉL
- — UPPÞVOTTAVÉL
- — ÞURRKARI
- — ÞVOTTAVÉL
- — GEYMSLU
- — BÍLGEYMSLU
- — BÍLGEYMSLU

FRDF	DAGS	NAFN	KVARDI
TEIKN			
SAMP			
Jens Evertsson		Sudurhvaumur 1	
5. 52829		Birt. alst. og þversk.	
		Bl. 3 af 3	April 1981 af. 16A