

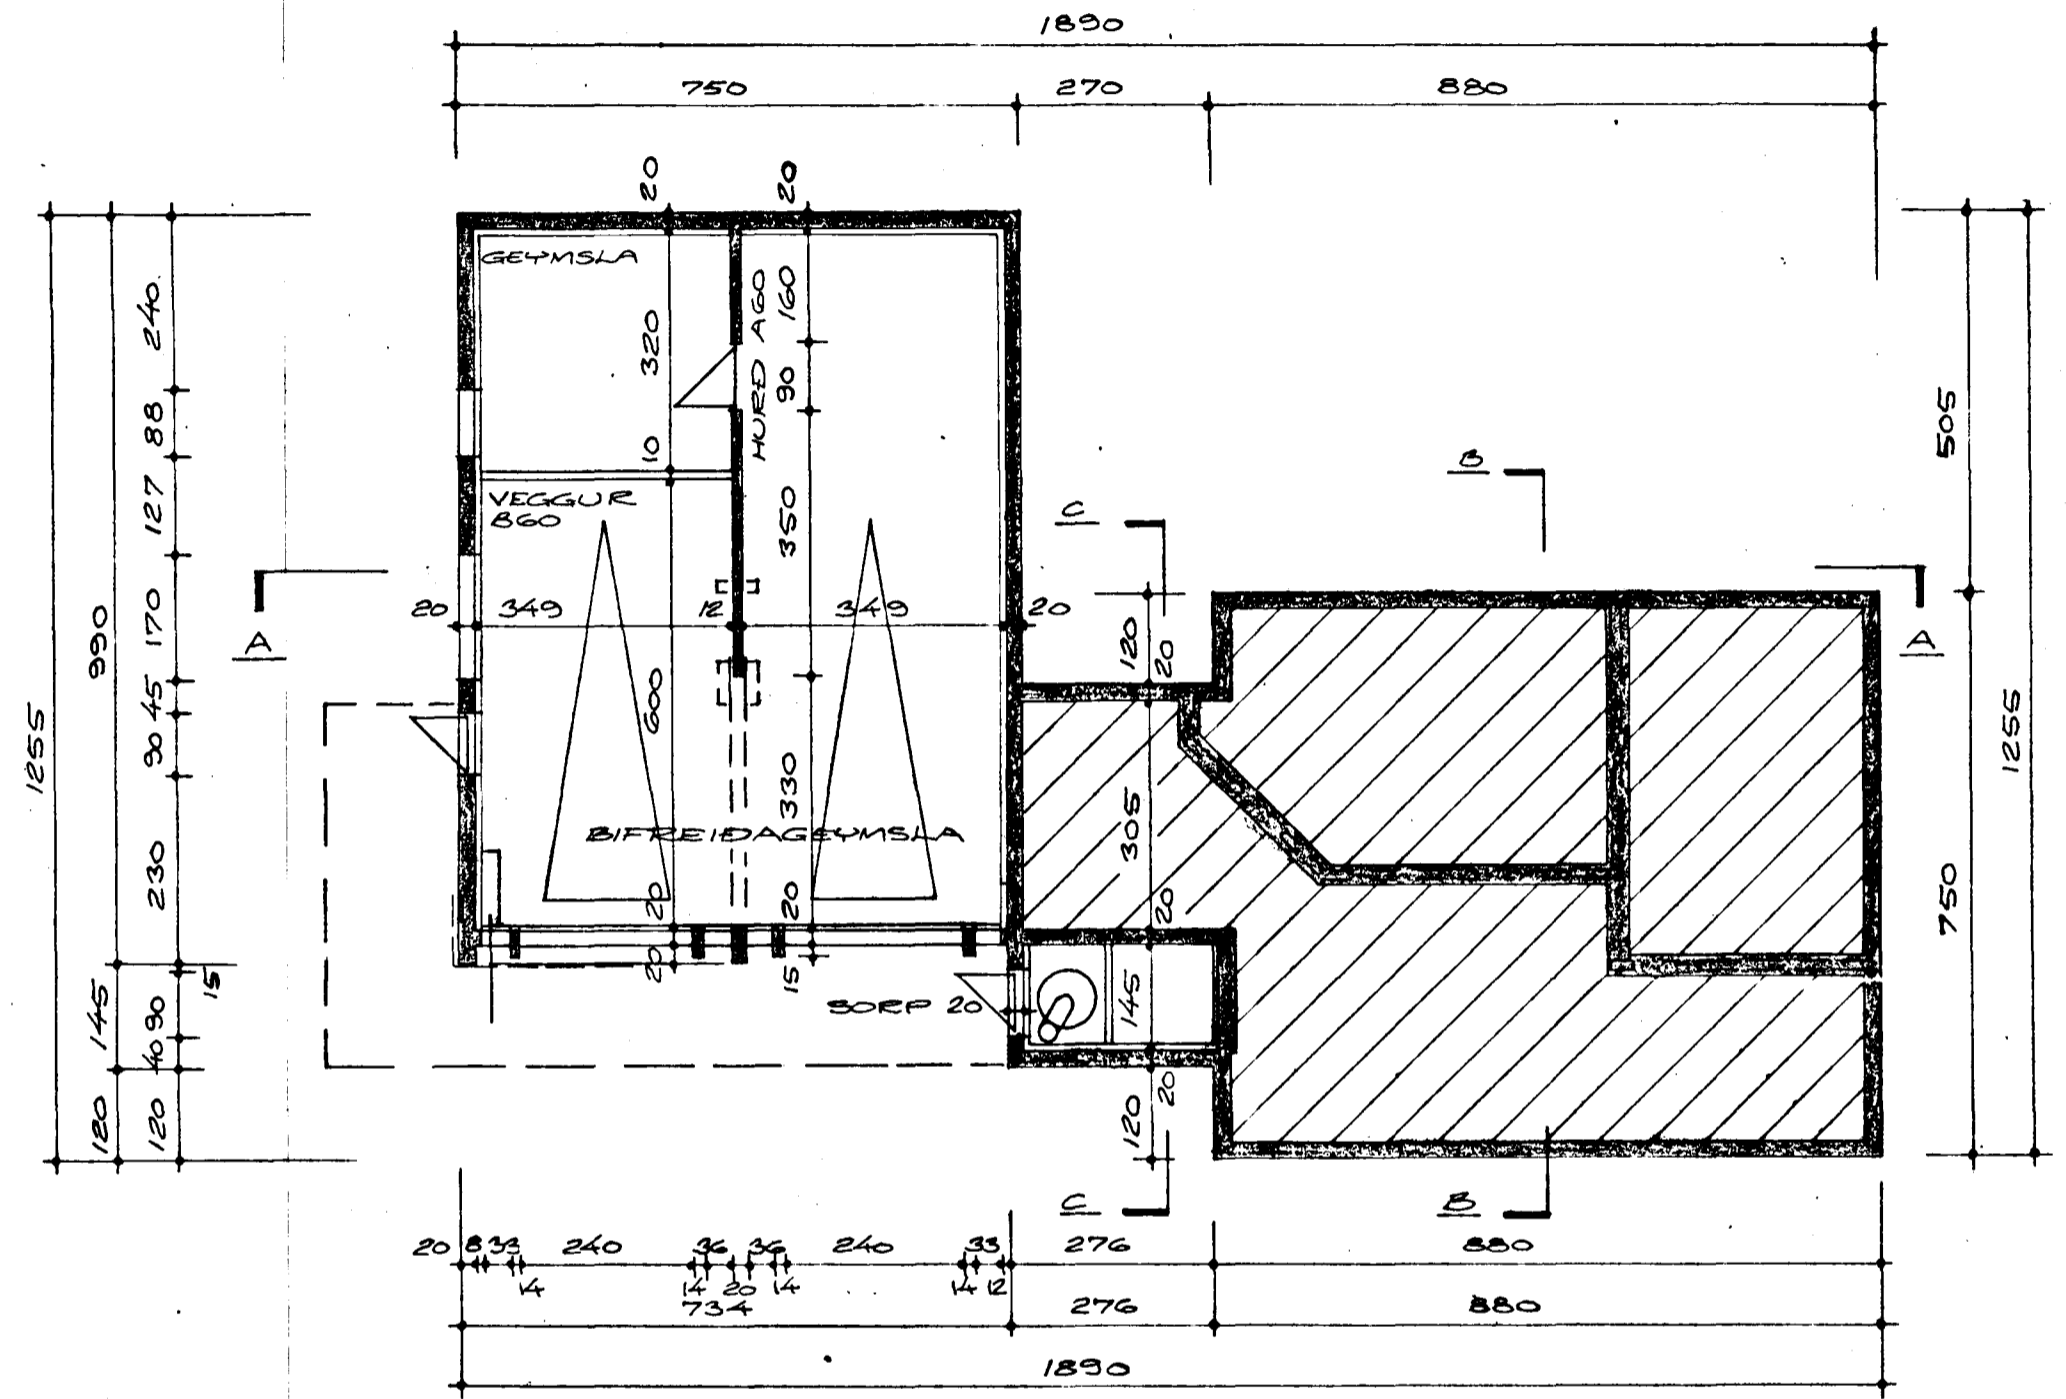
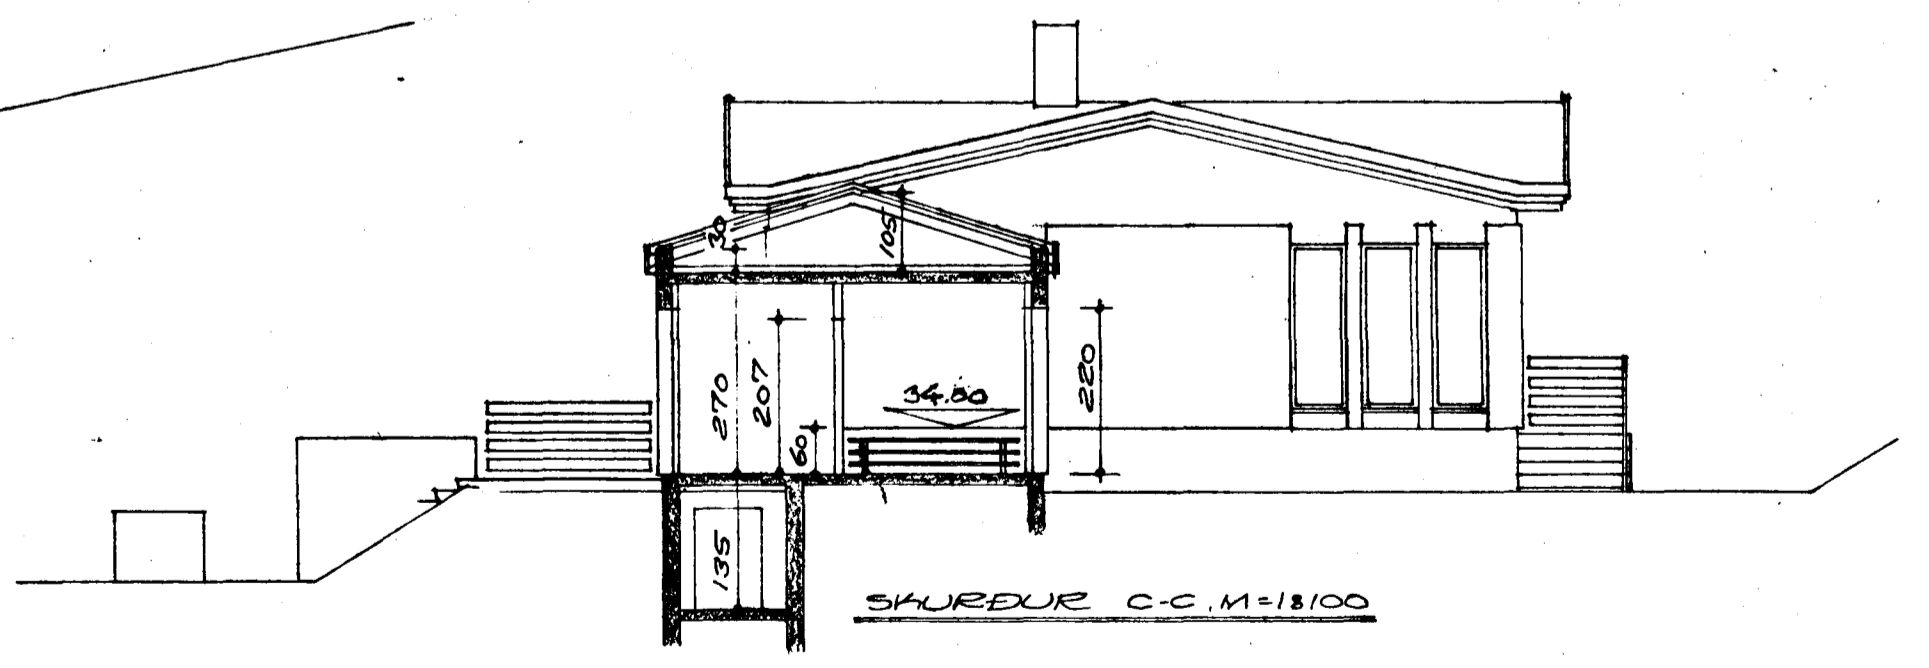


Samþykkt á fundi bygginga-
nefndar þ. 1/10 1980
BYGGINGAFULLTRÚINN
Í HAFNARFIRÐI
S. Þorsteinsson

Ganga skal frá önnur
á milli í samráði við
1980a

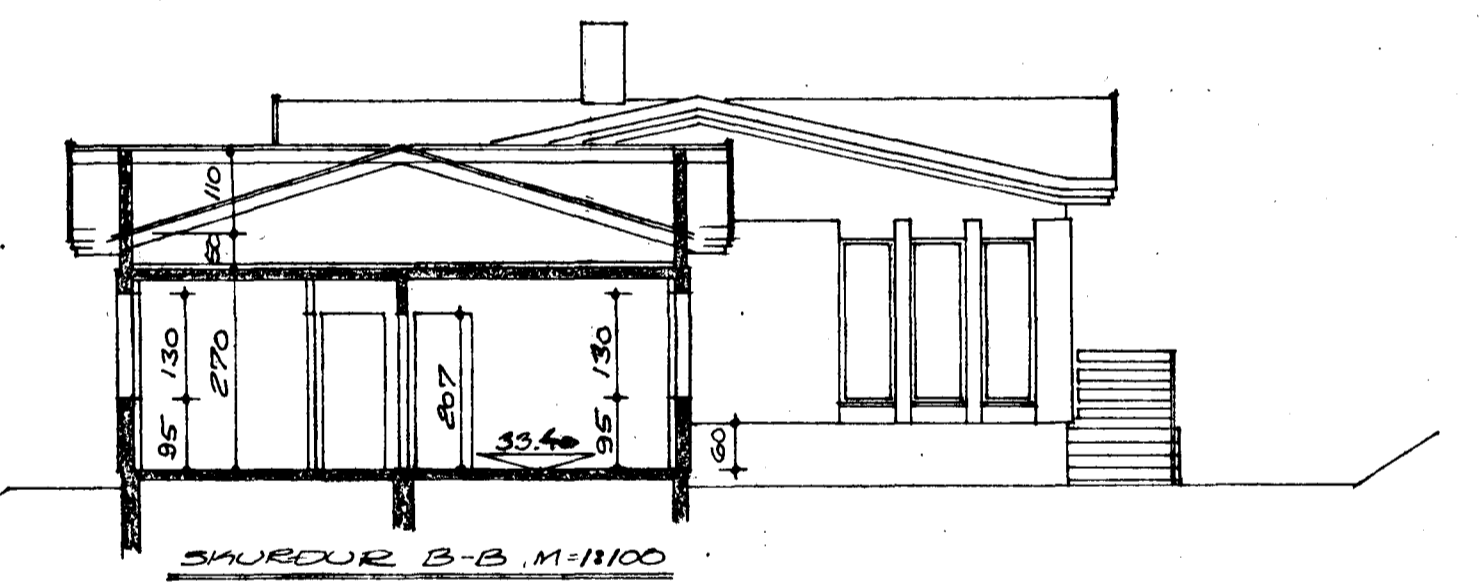

GRUNNMYND KVALLEA, M=1:8100

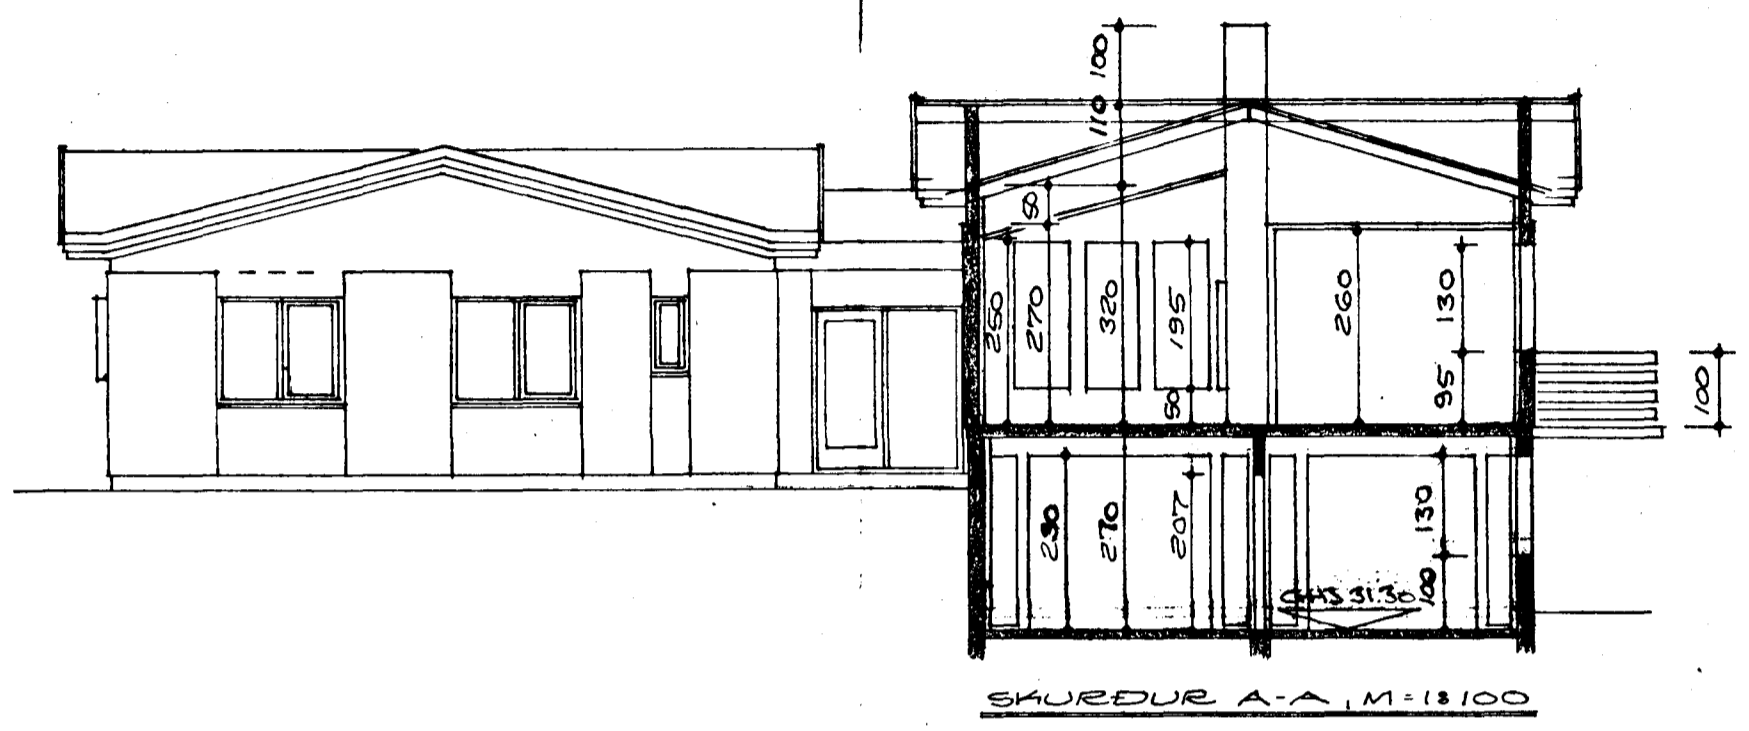

SÚÐUEHVAMMUR NR. 1
HAFNARFIRÐI 1. SEPTEMBER 1980
ARNARHEAUNI 47 50587

Arnar Magnússon Felli