



**TENGING GÖLFHITA.**

- 10. DANFOSS RAVL TÚR EÐA DANFOSS FOUR 1-RETUR. ÞÁ DFNATEIRNINGU.
- 11. DANFOSS RAVL 34° (10°C - 38°C) MEÐ PREIFARA 1 BAKKENINGU GÖLFHITA. SKERPA MA ÞESSUM LOKA EN ÞÁ SKAL SKILJA EFTIR STÚTA SVÖ HEGT SE AÐ SETJA HANNA VED AN MÚLLAR FYRIRFAFNAR 10 STILLITÉ

**TENGIMYND MÆLAGR HITAVEITU.**

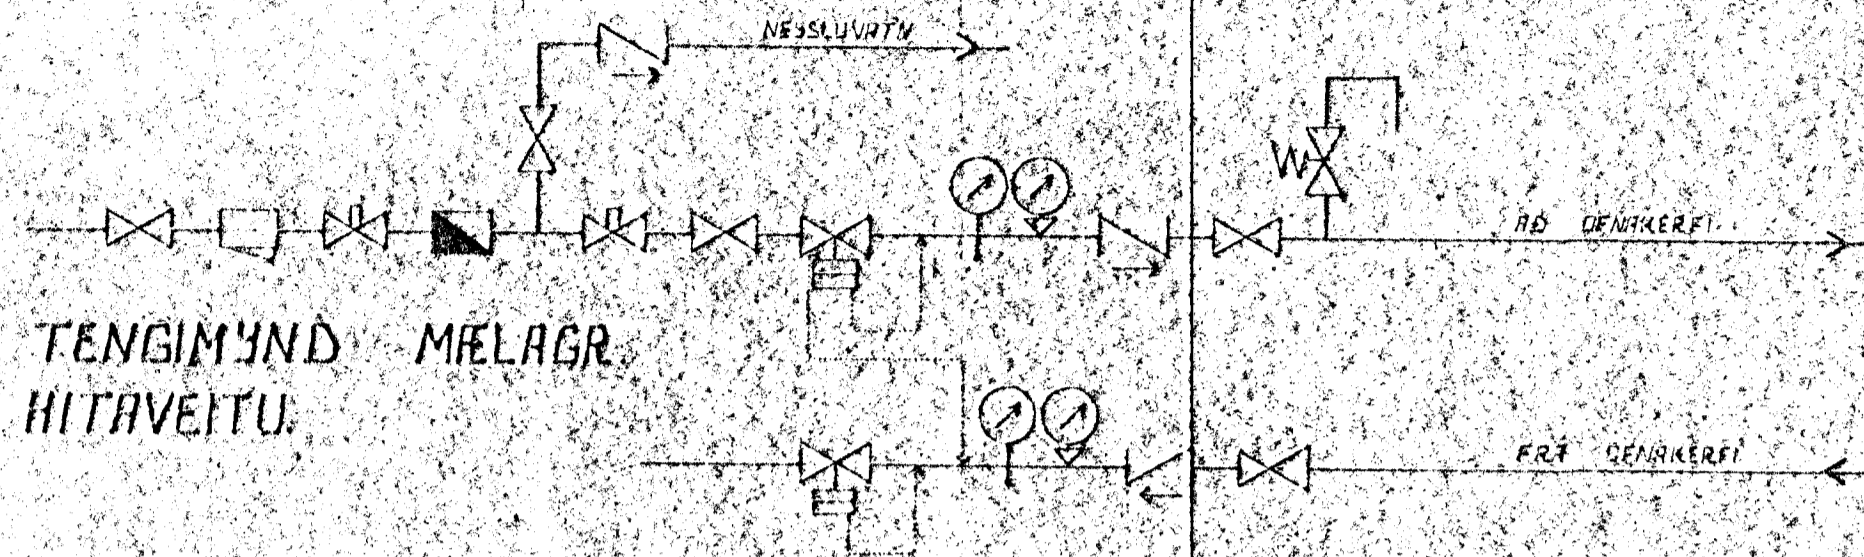

**TENGIMYND MÆLAGR HITAVEITU MEÐ SNJÖBRÆÐSLU.**

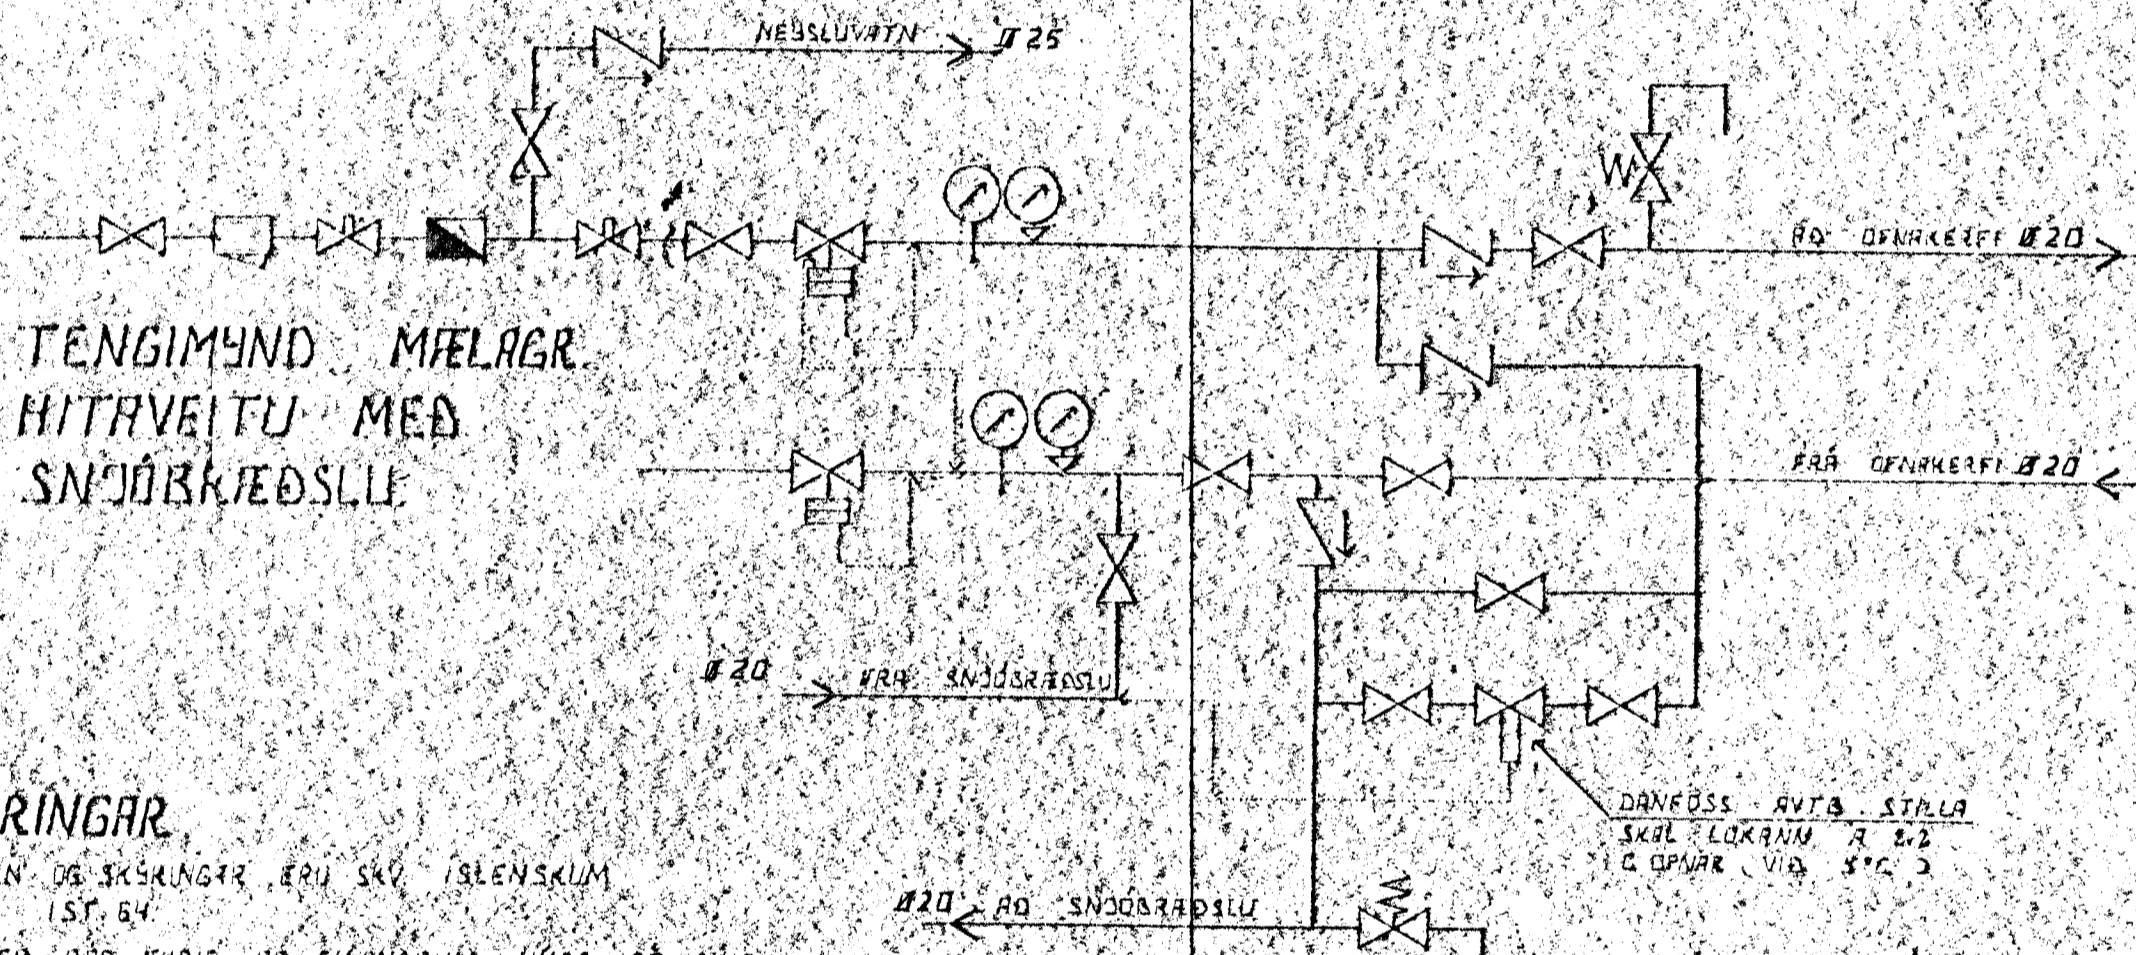

**SKÝRINGAR**

DÖL TÁKN OG SKÝLINGAR ERU SKV ÍSLENSKUM STAPLU ÍST. 64.  
 GERT ER RÖÐ FYRIR AÐ BÍÐNABRUN HÖSS SE SKV BÝGGINGASAMMÆTT.  
 HITAVEITUR SÉL SVARTAR JARNPIPUR MEÐ SKRUFUDUM TENGISTYKKUM OG EYNAKRIST MEÐ AMK 20 MM ÍSERUCLAUNOLKUM OG VEÐJIST MEÐ PLASTI EÐA SÍSLERÞRÞ.  
 VAINSLAGNIR SÉL SPVANHÖNDAR JARNPIPUR MEÐ SKRUFUDUM TENGISTYKKUM OG EYNAKRIST SEM HITAVEITUR KALDAR PIPUR OG TENGISTYKKUM VEÐJIST MEÐ PLASTI EÐA SÍSLERÞRÞ.  
 ÞÁ ÞILR ÖFNA KOMI LÜFTSKRÖFUR STILLITÉ OG SJÁLFVIRKIR ÖFNLODAR.



DR. NR.	DAGS	EÐLI BREYTINGAR	SIGN.
		<b>SUDURHVAMMUR 22. HAFNARFIRÐI</b>	DAGS <b>MÁI 88</b>
		TENGING GÖLFHITA SKÝRINGAR OG	FRANNAÐ <b>47</b>
		TENGIMYND MÆLAGRINDAR HITAVEITU	TEIKNAD <b>47</b>
		<b>SIGURDUR ÞORLEIFSSON</b> TEKNIFRÆÐINGUR F.T.F.I.	VERK NR <b>8752</b>
		STKANDGÖTULI 11 HAFNARFIRÐI SÍMI 54741	BLAD NR <b>2-02</b>