



GRUNNMYND 1. HÆÐAR 1:50

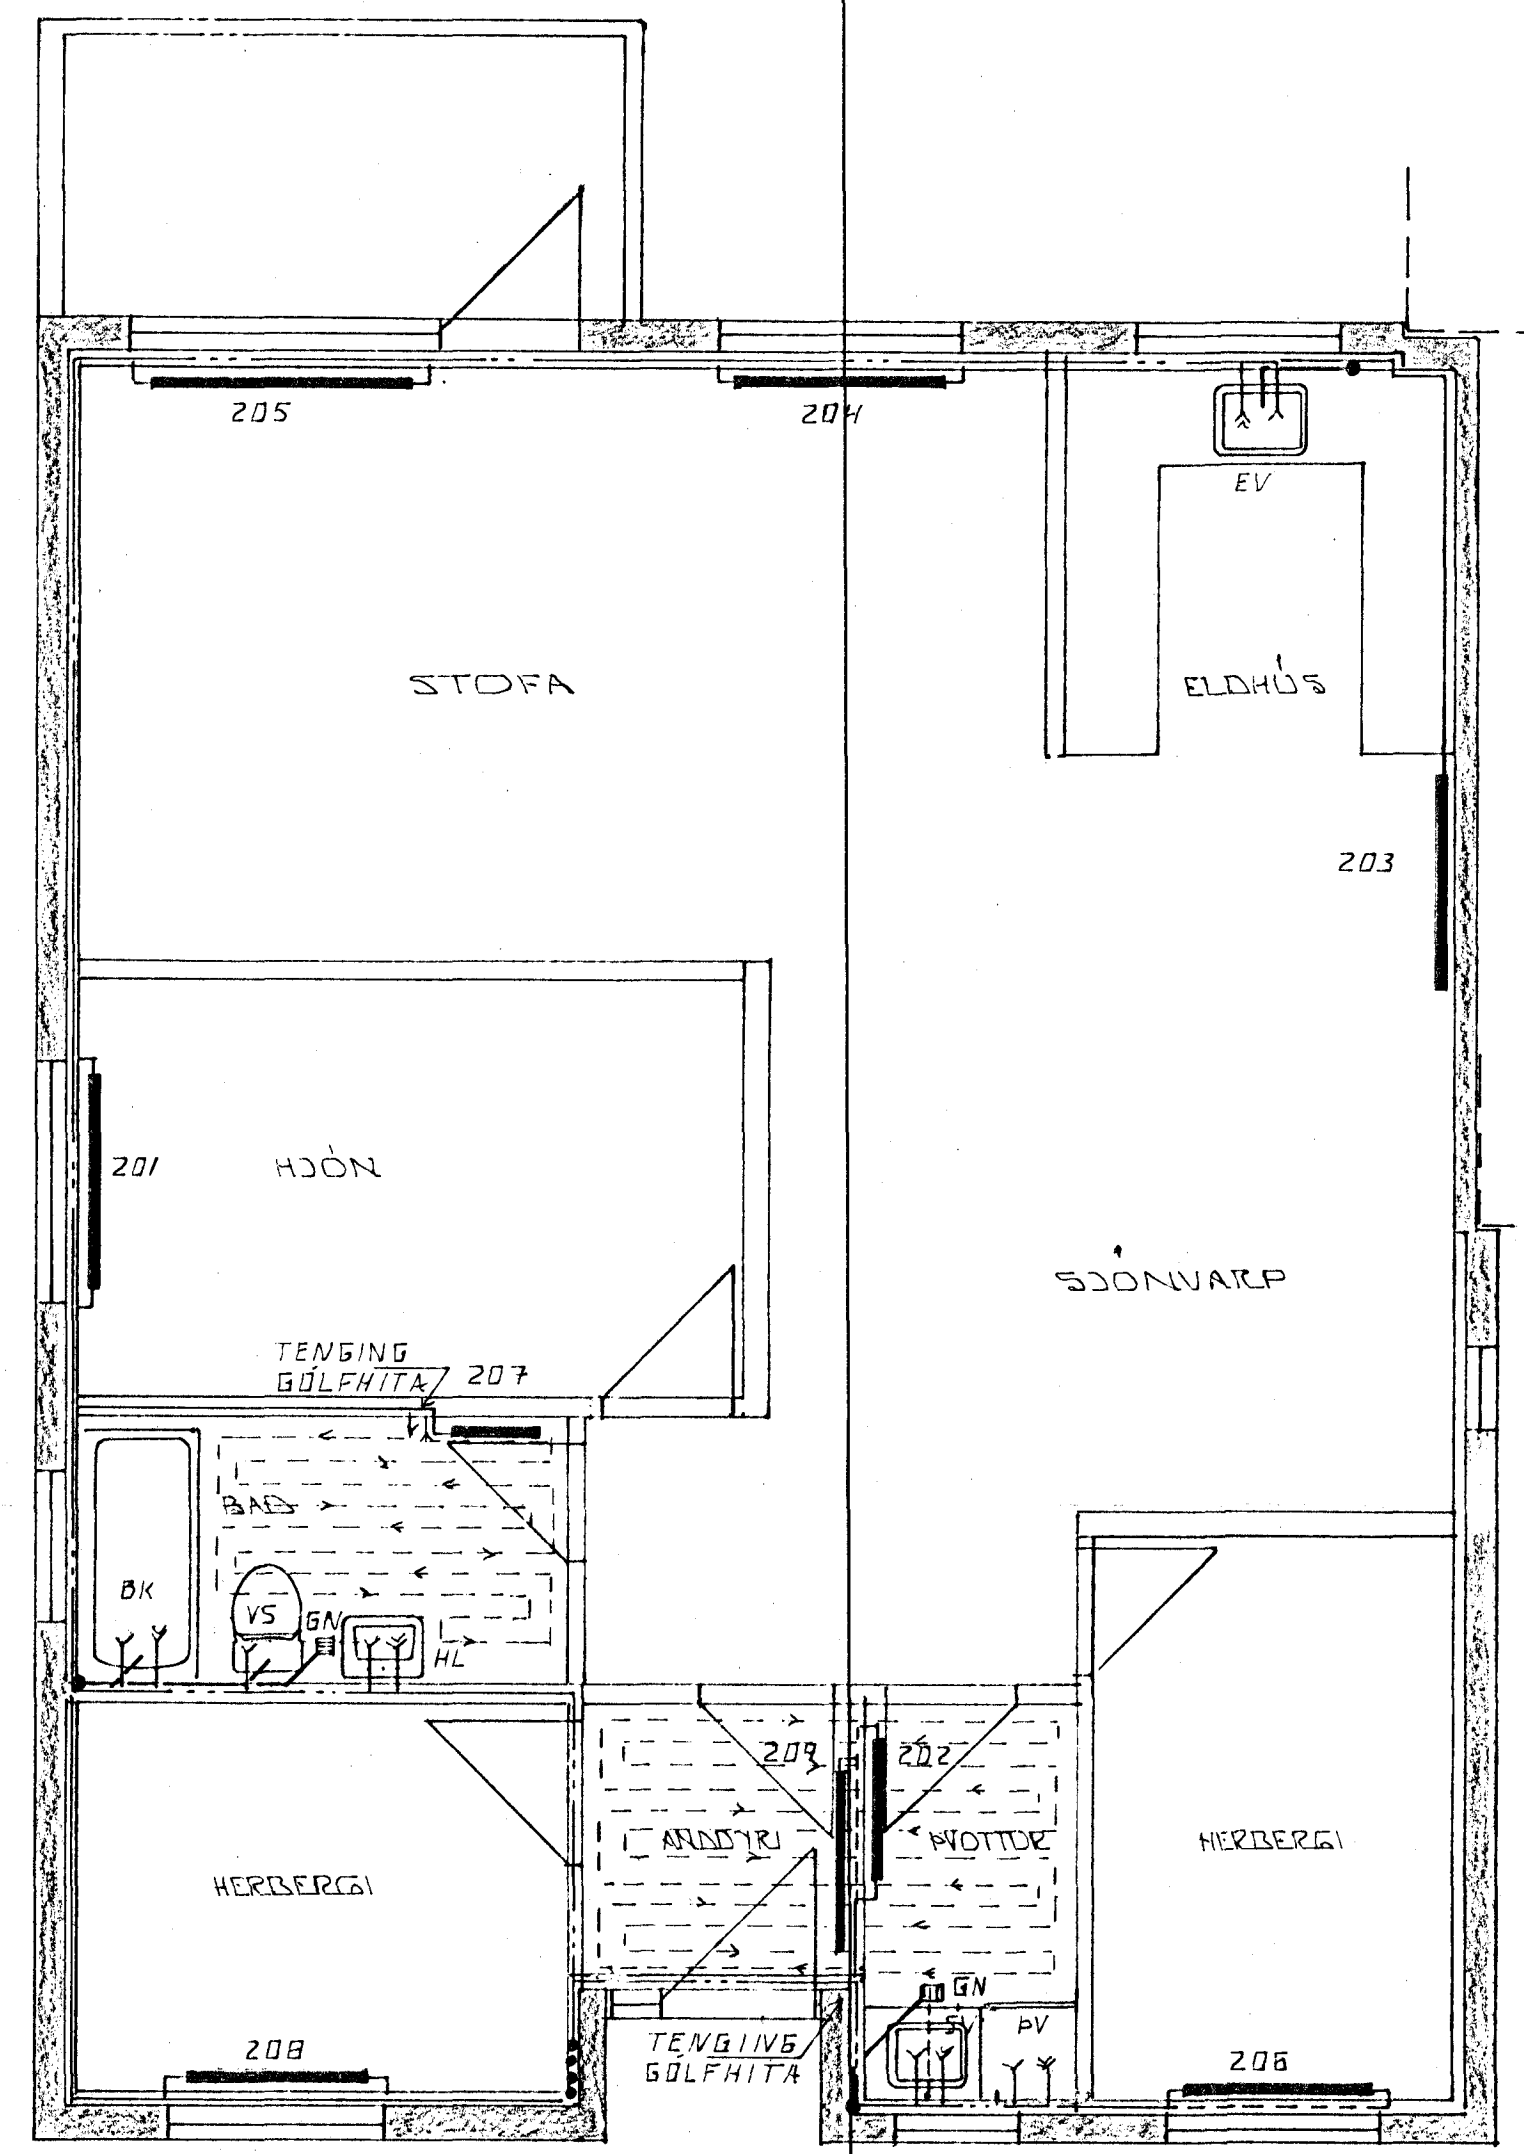

GRUNNMYND 2. HÆÐAR 1:50

21 JUL 1988

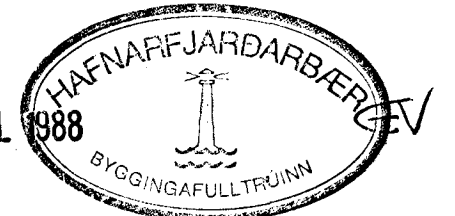

DR. NR.	DAGS	EDLI BREVINGAR	SIGN.
		SUÐURHAMMUR 22 HAFNARFJÖRÐI	DAGS. MAI 88
		HITA OG VATNSLAGNIK. GRUNNMYNDIÐ.	HANNAÐ 42
		MELIKV. 1:50	TEKNAÐ 42
		SIGURÐUR ÞORLEIFSSON TEKNIFRÆÐINGUR F.T.F.I.	VERK NR. 8752
		STRANDGÖTU 11 HAFNARFJÖRÐI SÍMI 54751	BLADNR. 2-03