




GRUNNMYND 1. HÆÐ 1:50  
HÚS NR. 25

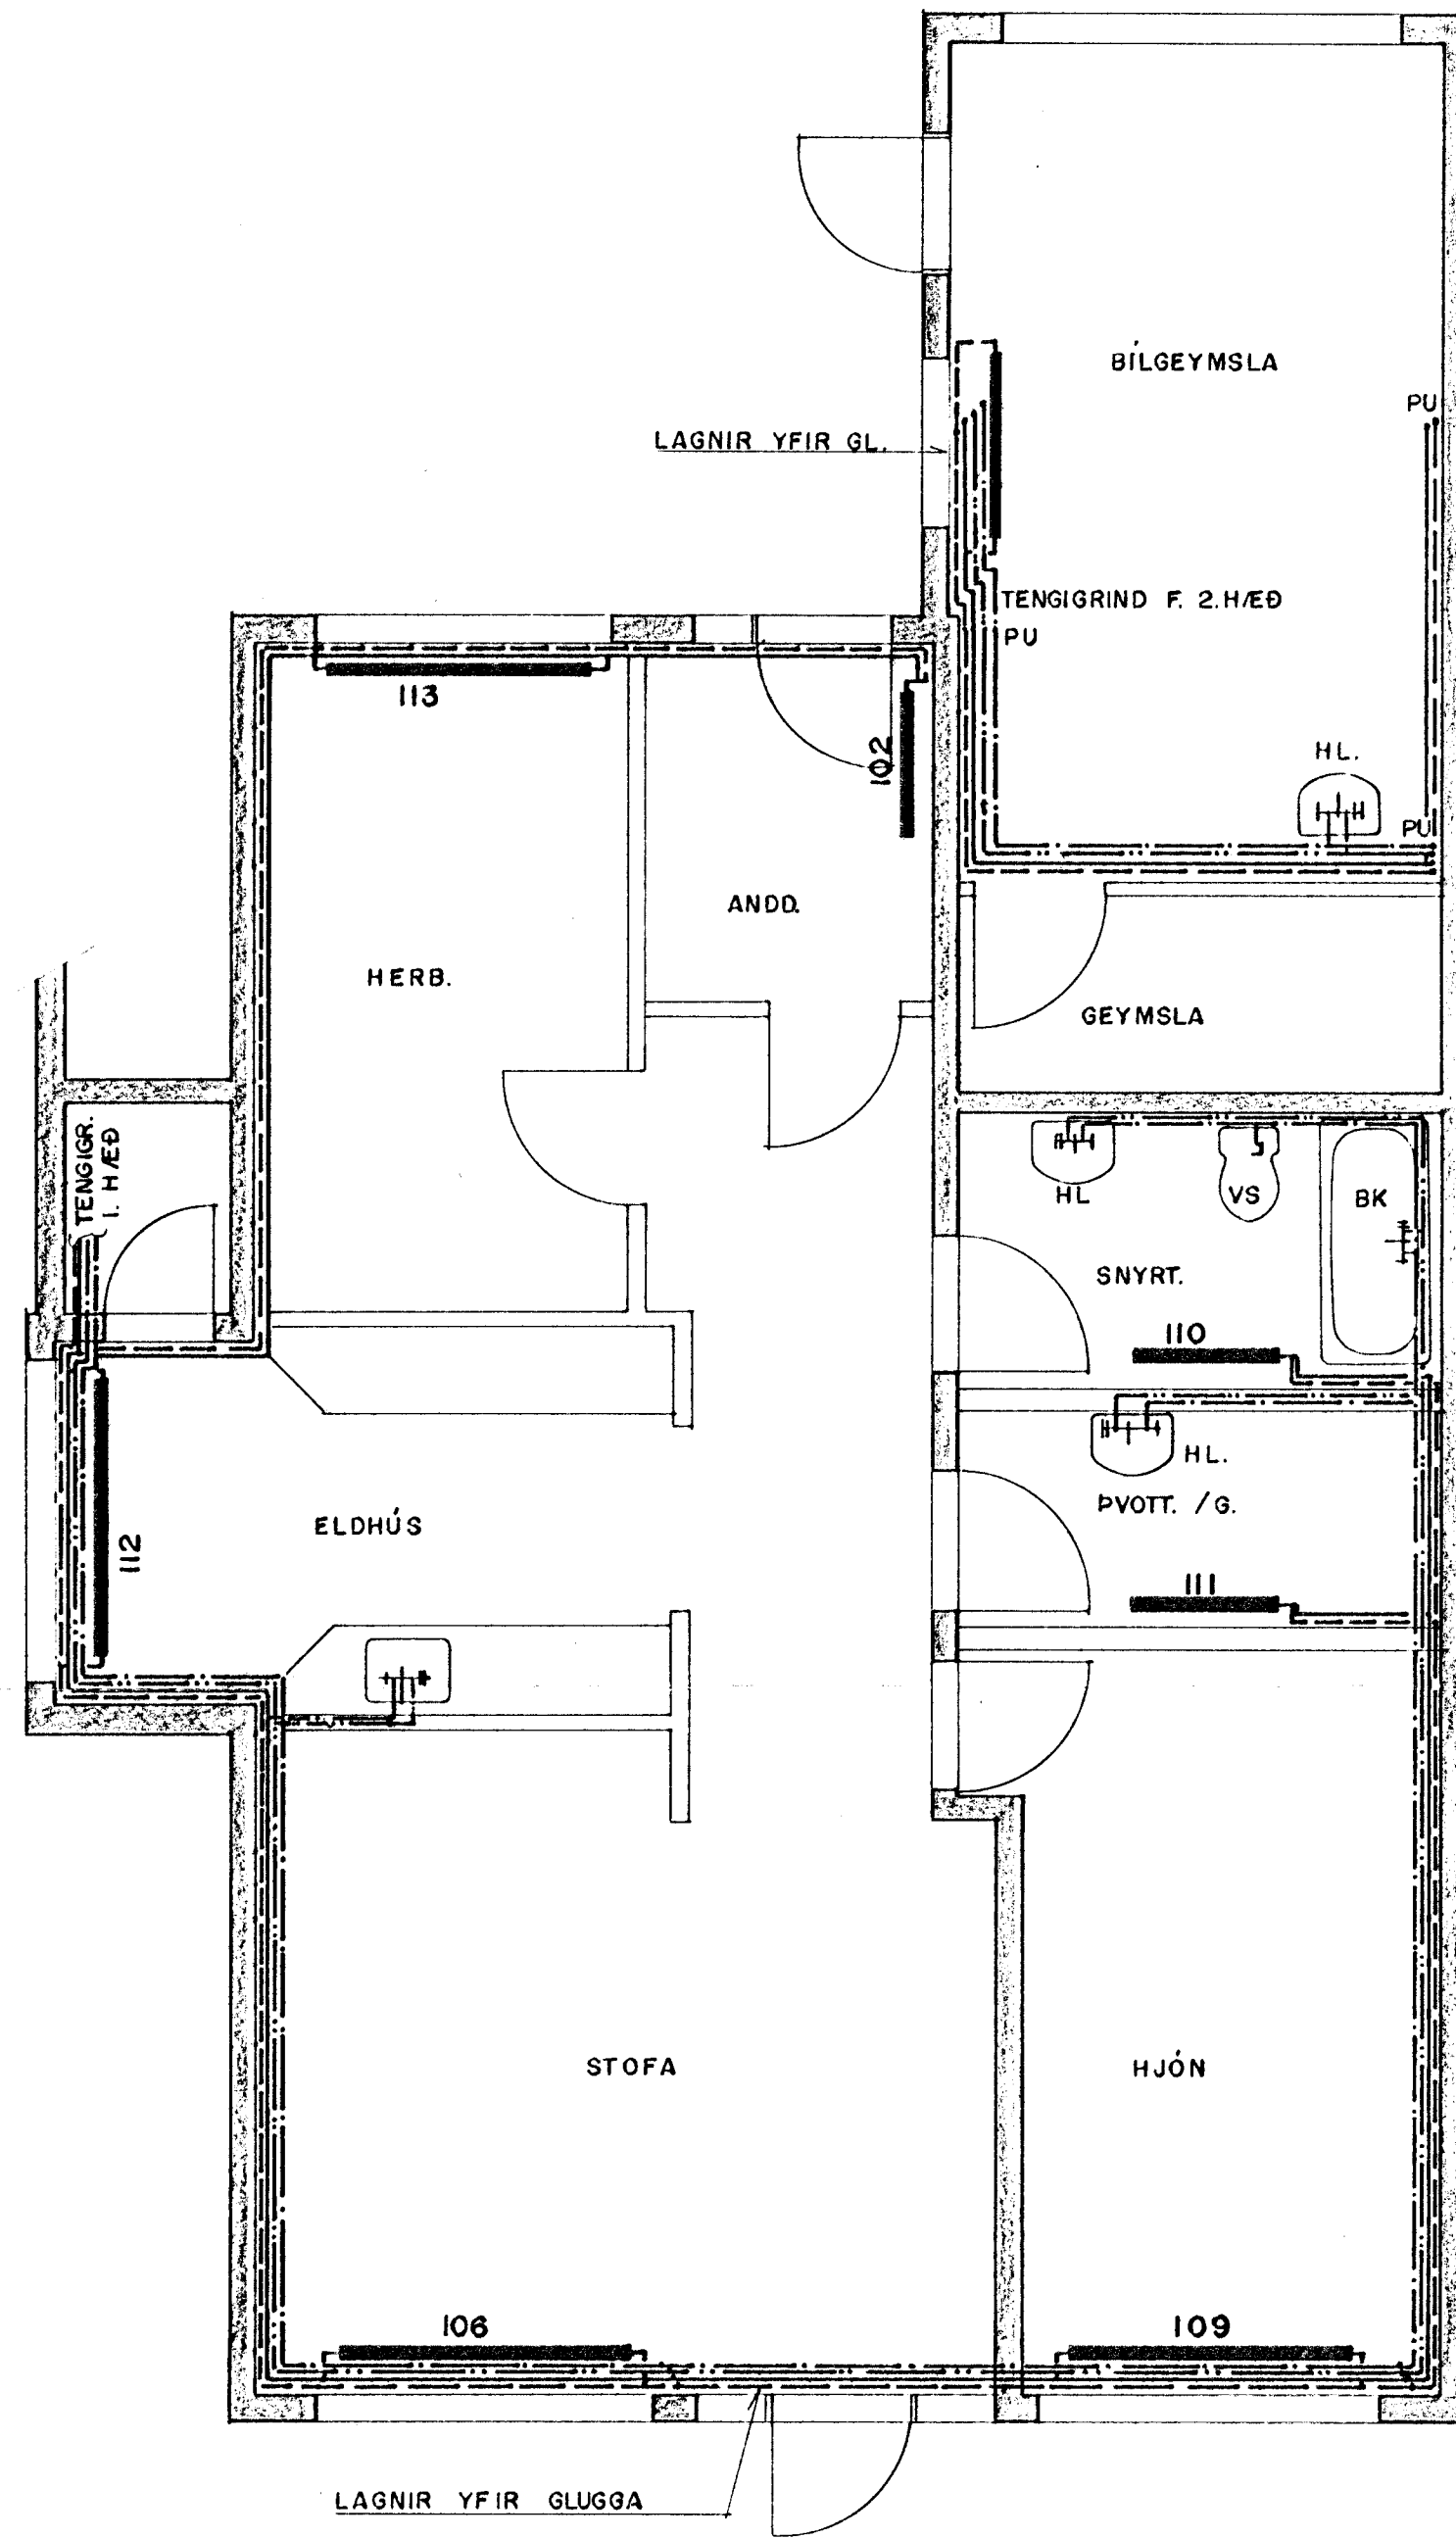



GRUNNMYND 2. HÆÐ 1:50  
HÚS NR. 25

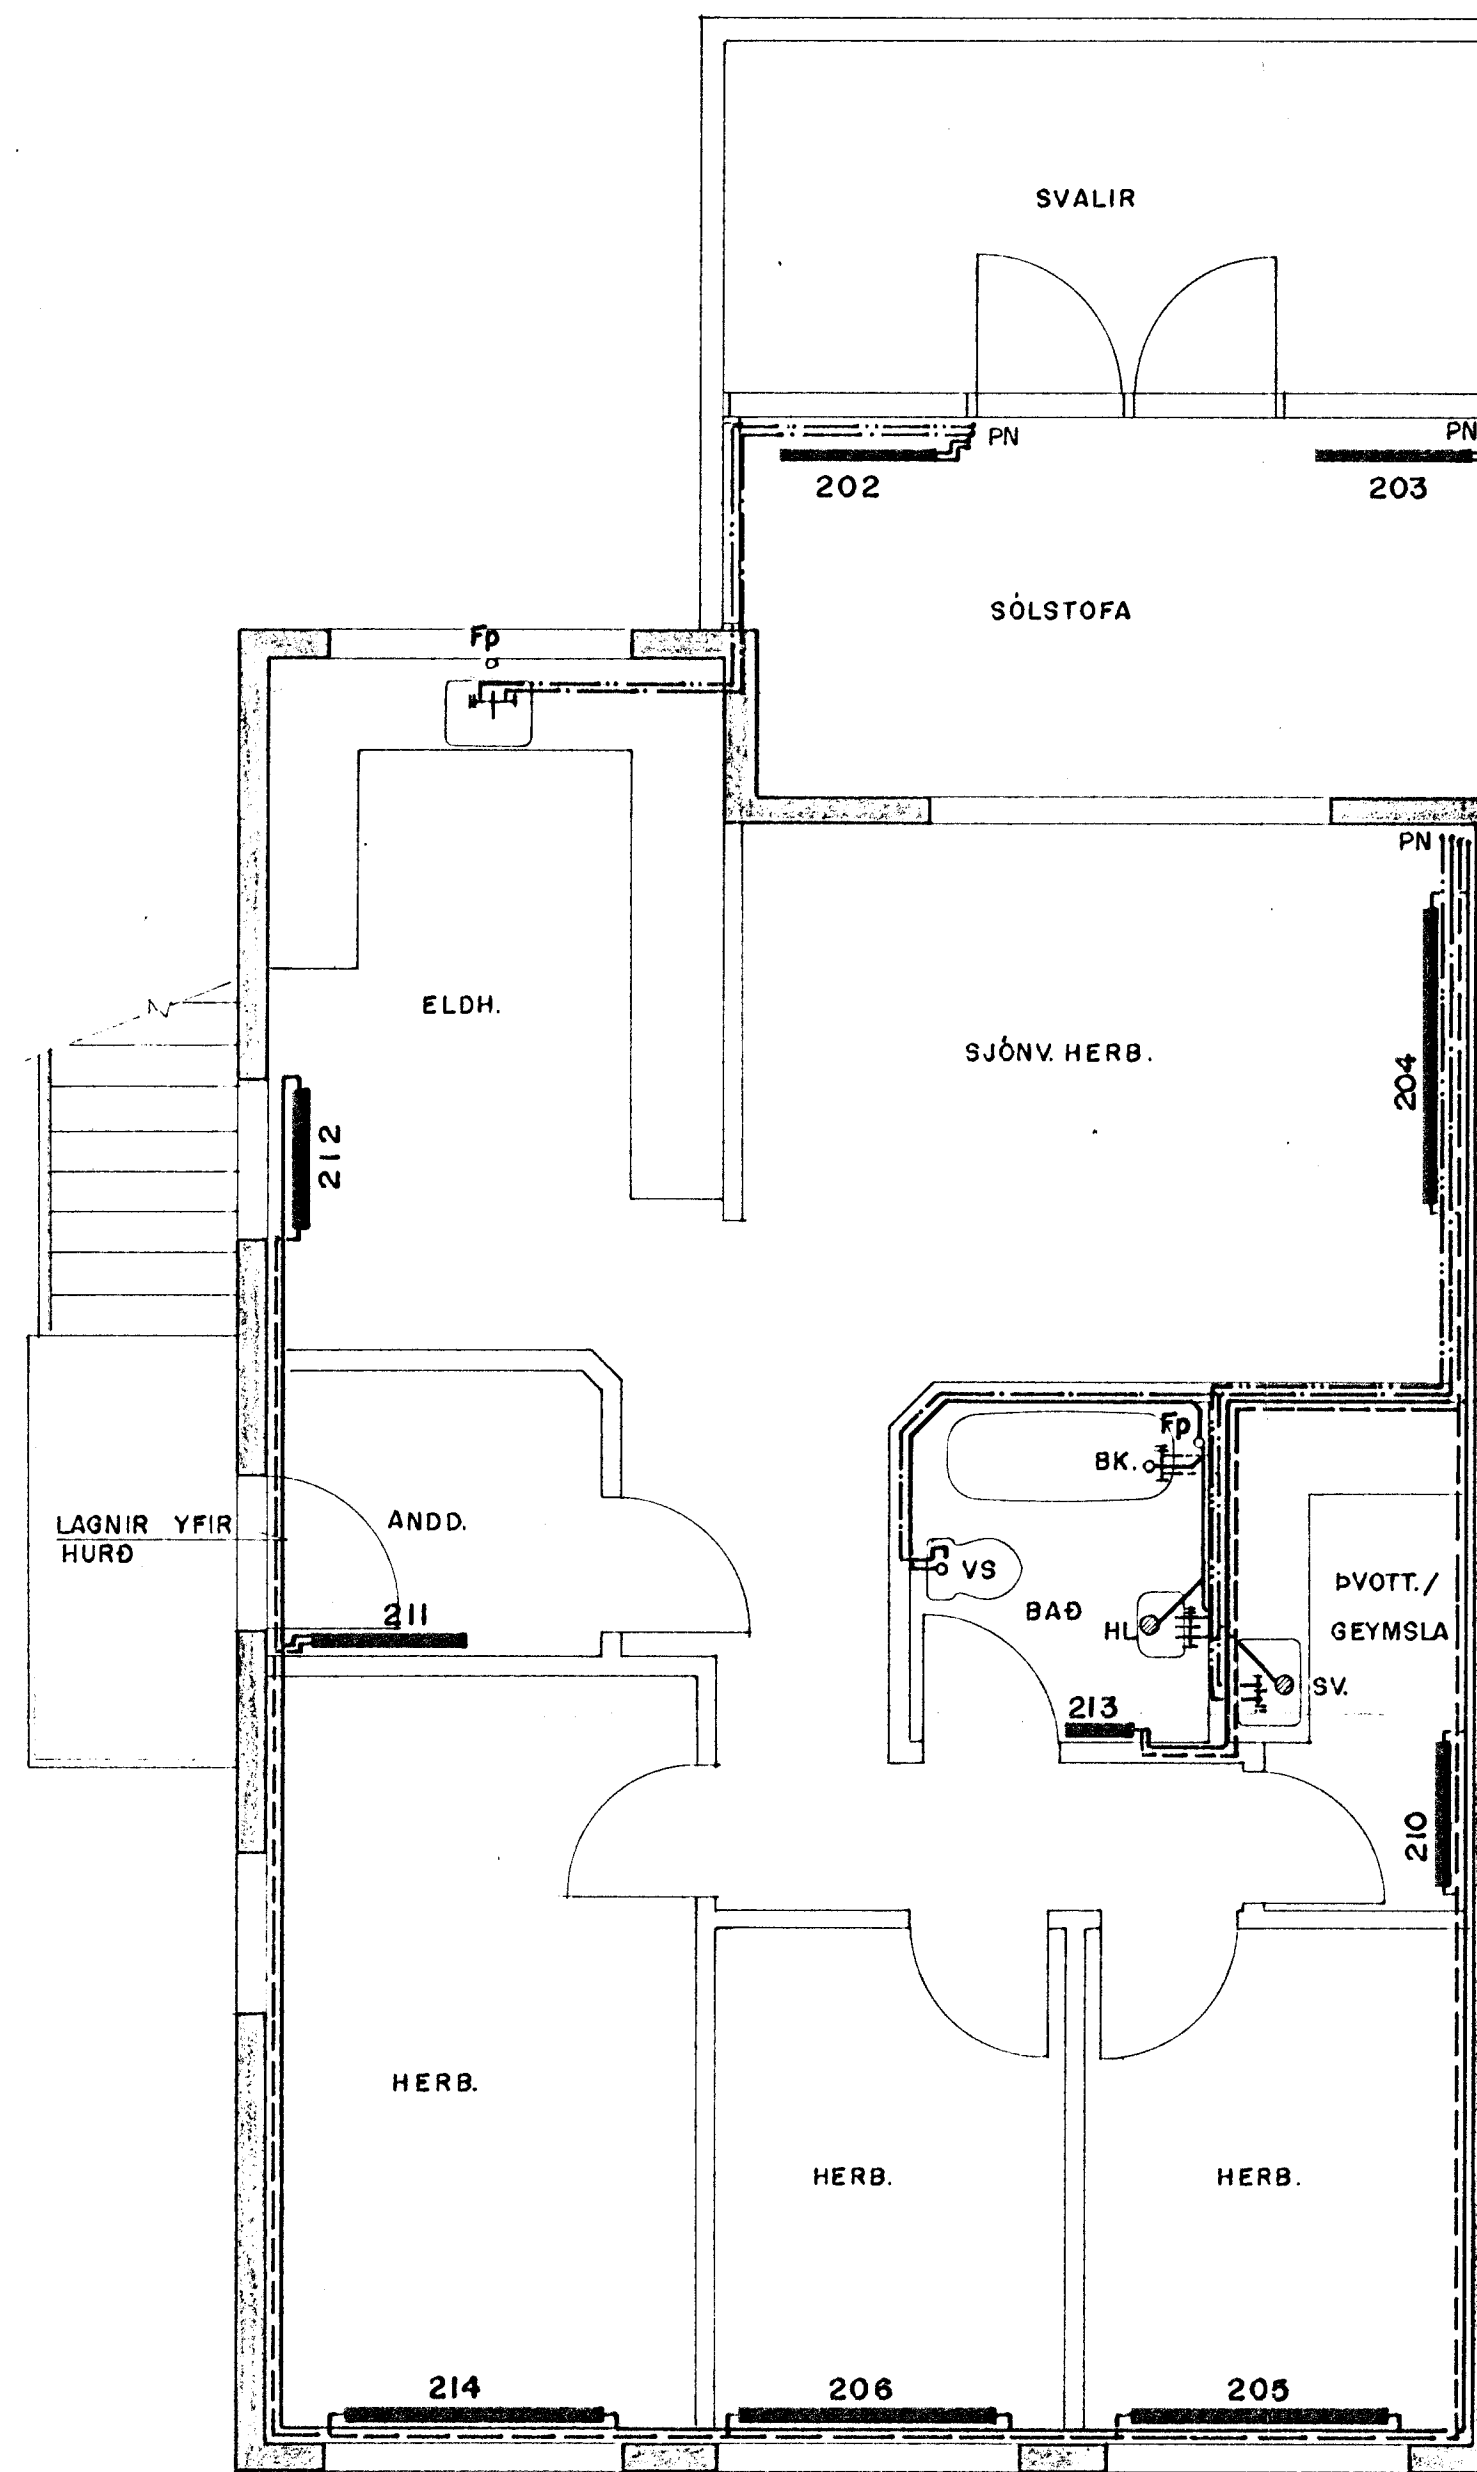

RÚMMYND 1:50  
2. HÆÐ

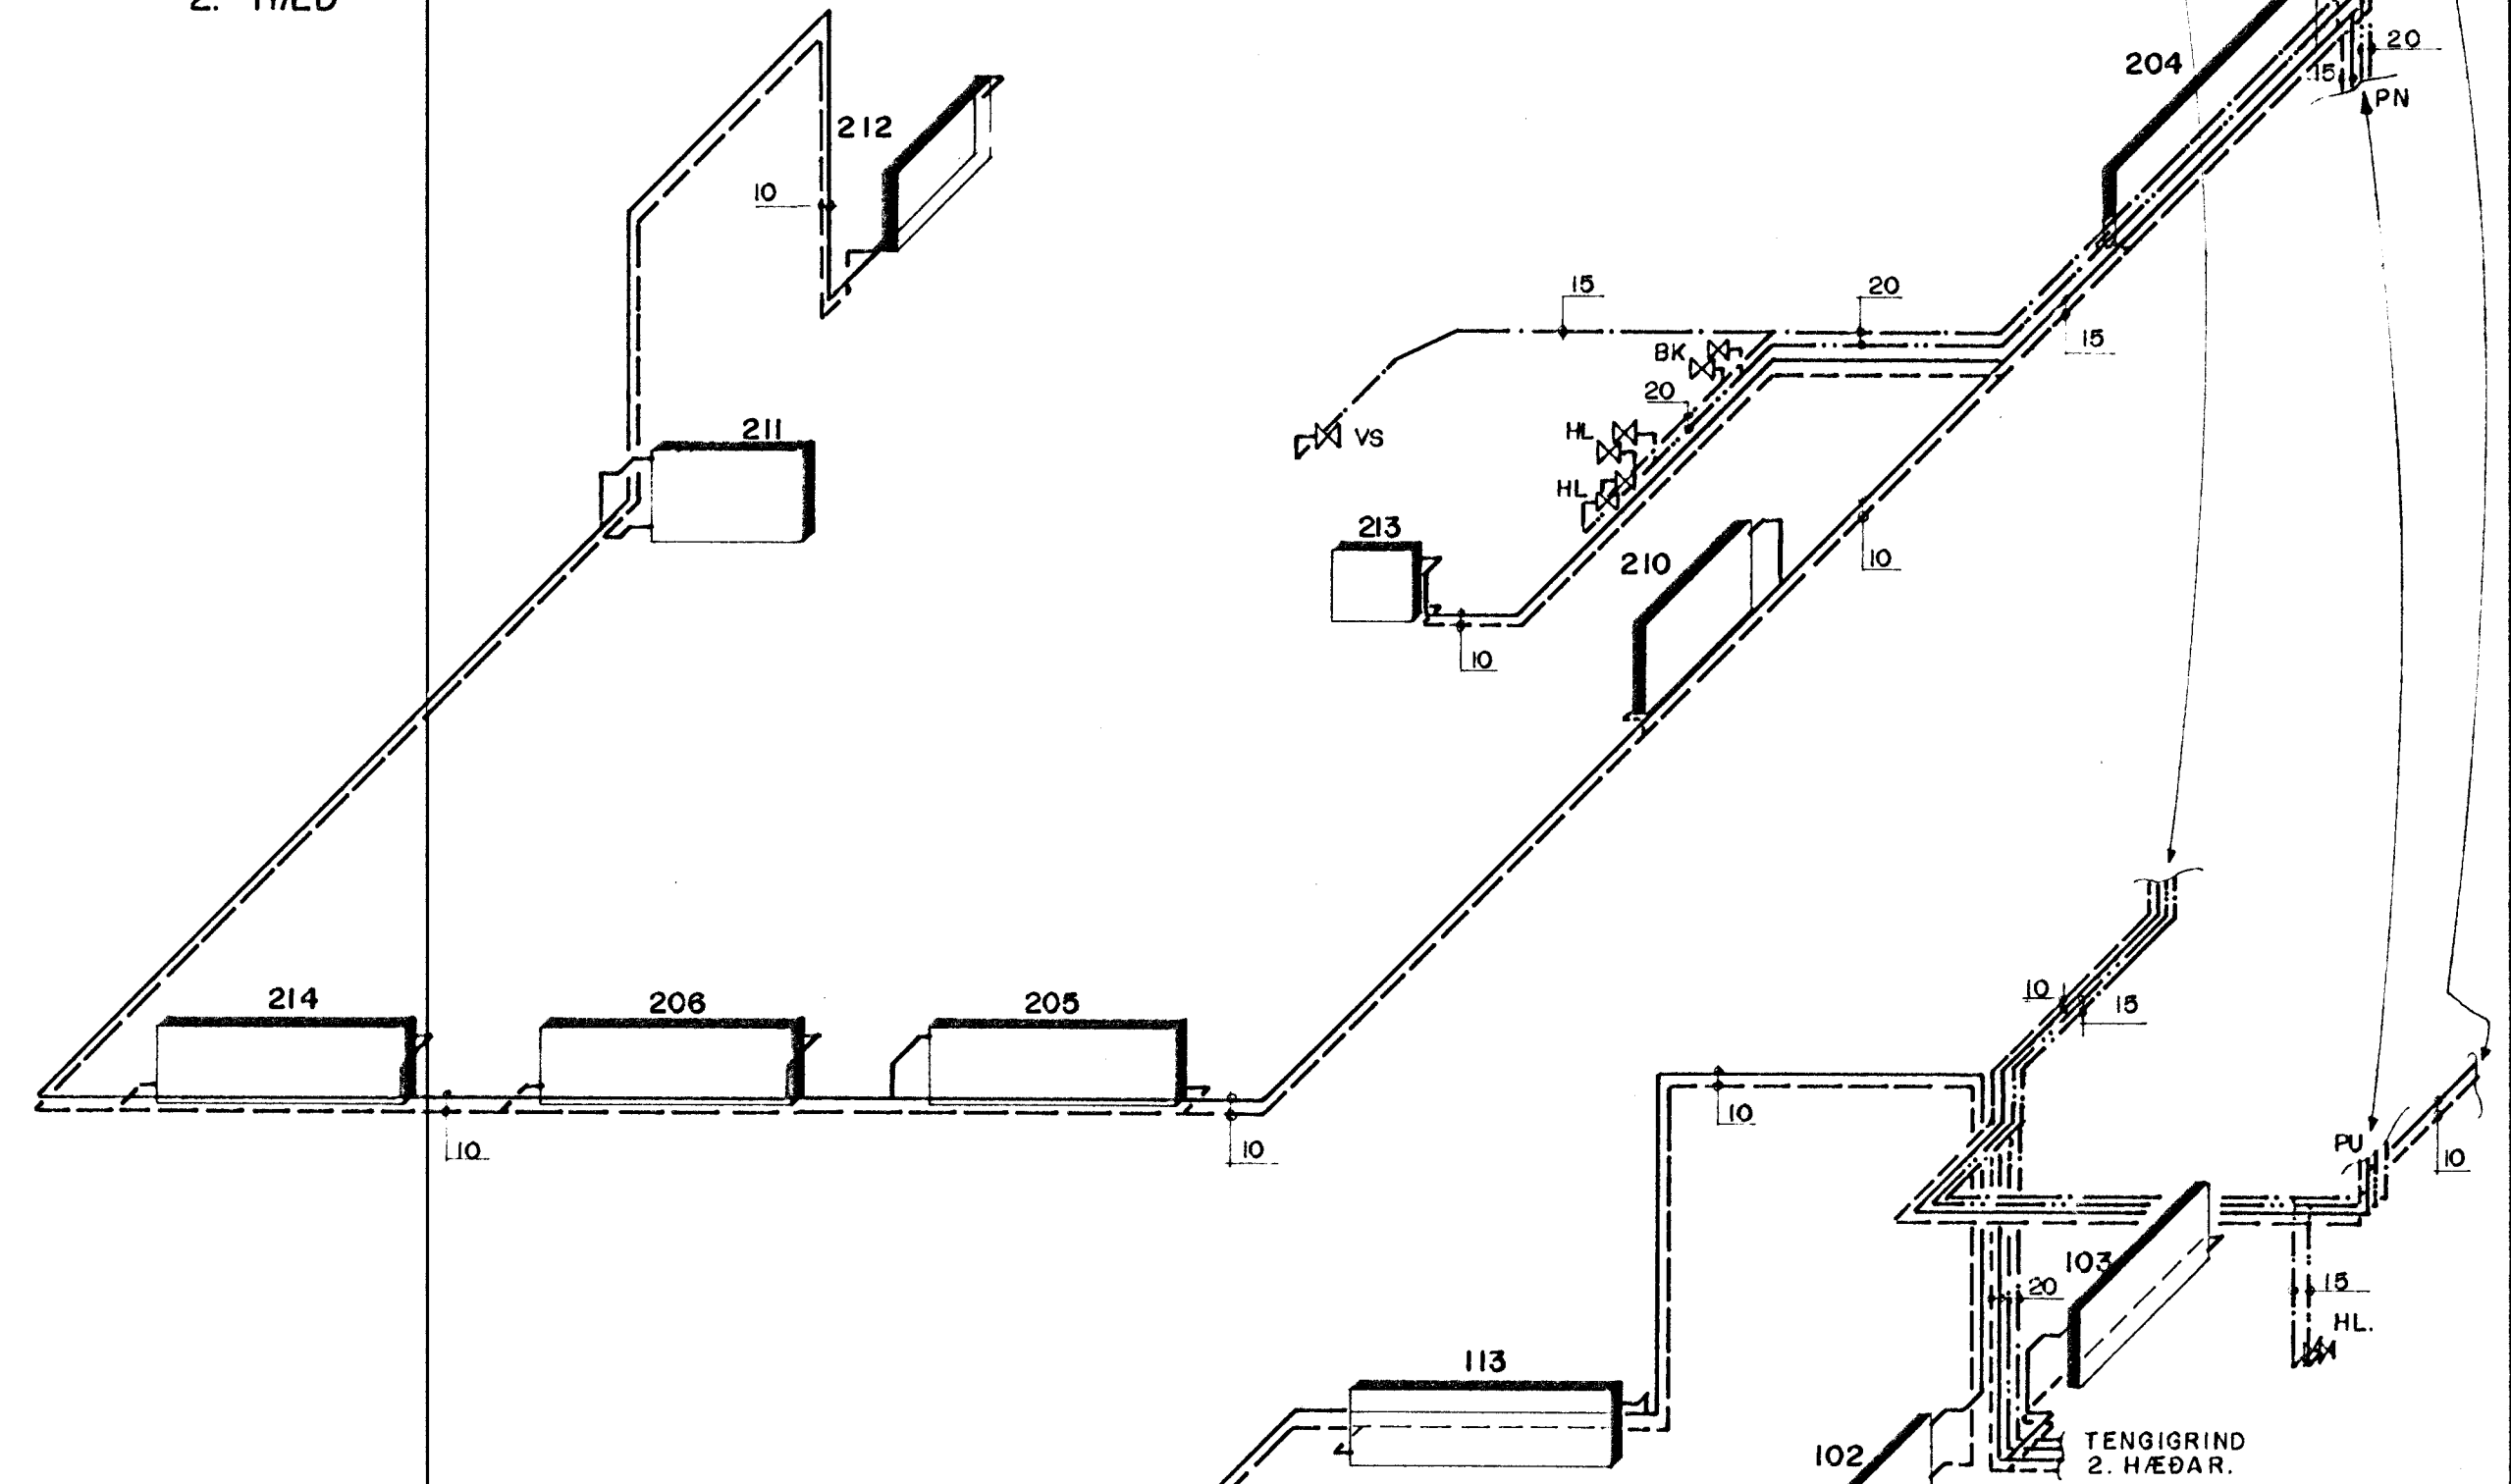

RÚMMYND 1:50  
1. HÆÐ

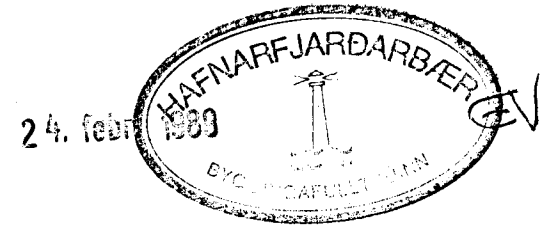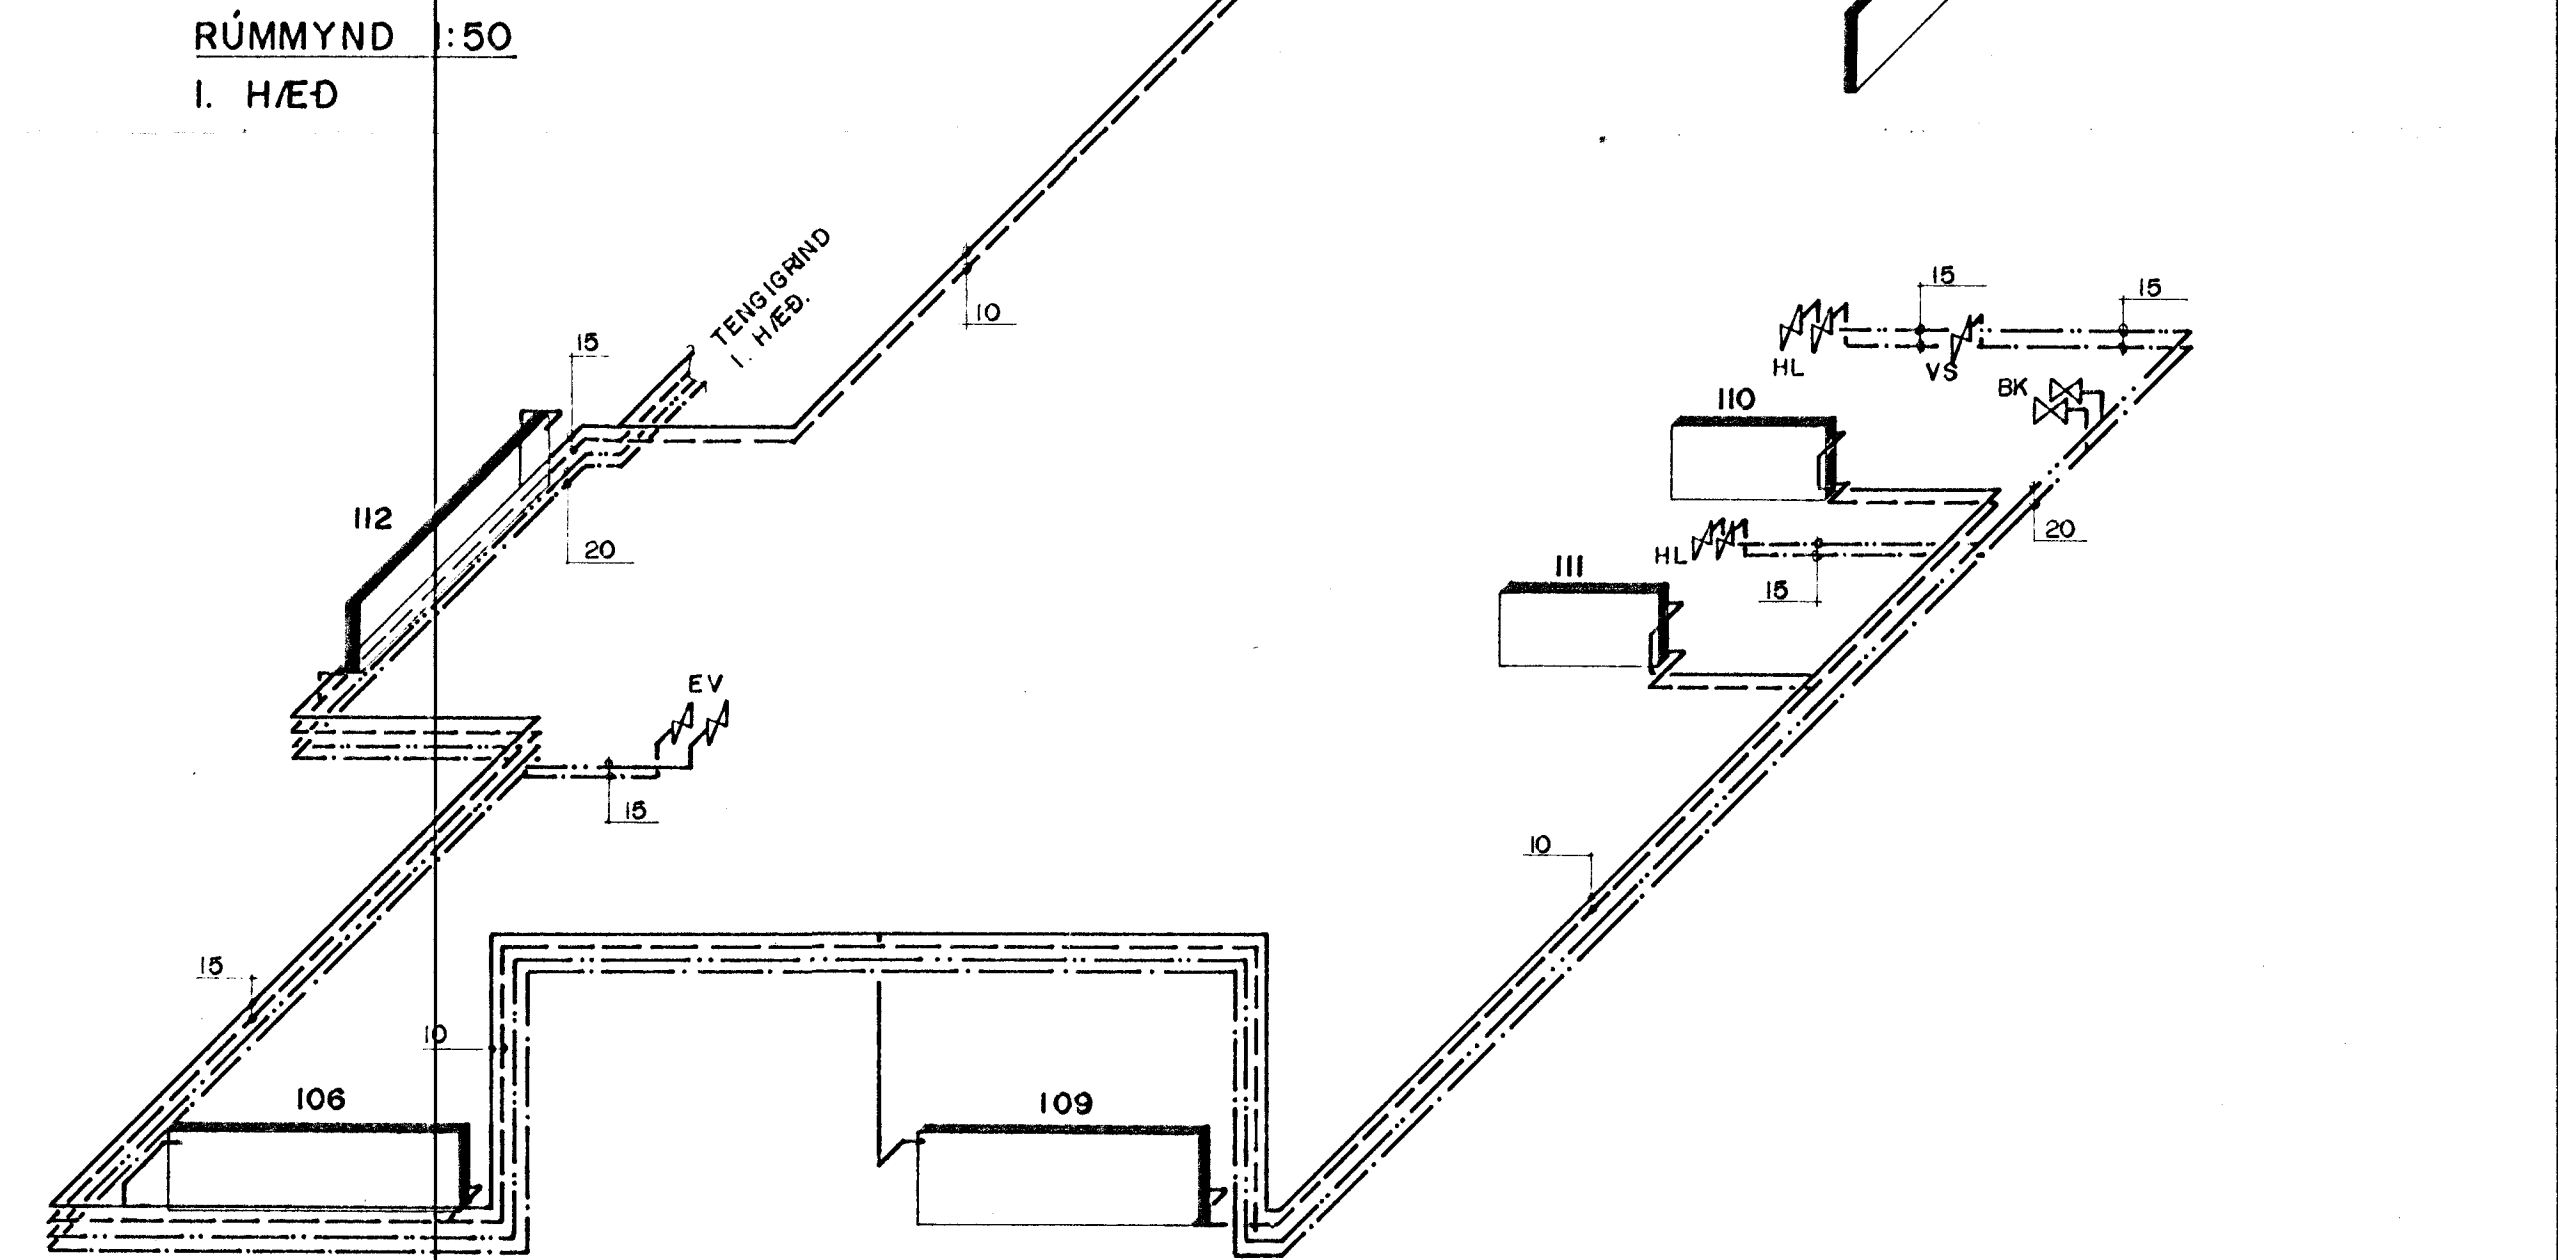

TILVÍSUN:

OFNALISTI - SJÁ BL. NR. L3  
TENGIRND OG SKÝRINGAR - SJÁ BL. NR. L4.

SUÐURHVAMMUR 25, HAFNARFIRÐI				MKV	
A	21.02.89 OFNAR 202, 203	SV	GRT	PRIFA- OG HITALÖGN	1:50
BR NR	GREYTING	R	T	GRUNNMYNDIR OG RÚMMYND	VERK NR 88.01
Verkræðistofa Stefáns og Björns s.f. CONSULTING ENGINEERS REYKJAVÍKURVEGI 18 HAFNARFIRÐI - Sími 21 651340				REKNA ÁB 05.07.89	TEKNA GRT 86. Bygn. Guðjónsson
				BL NR	L6