
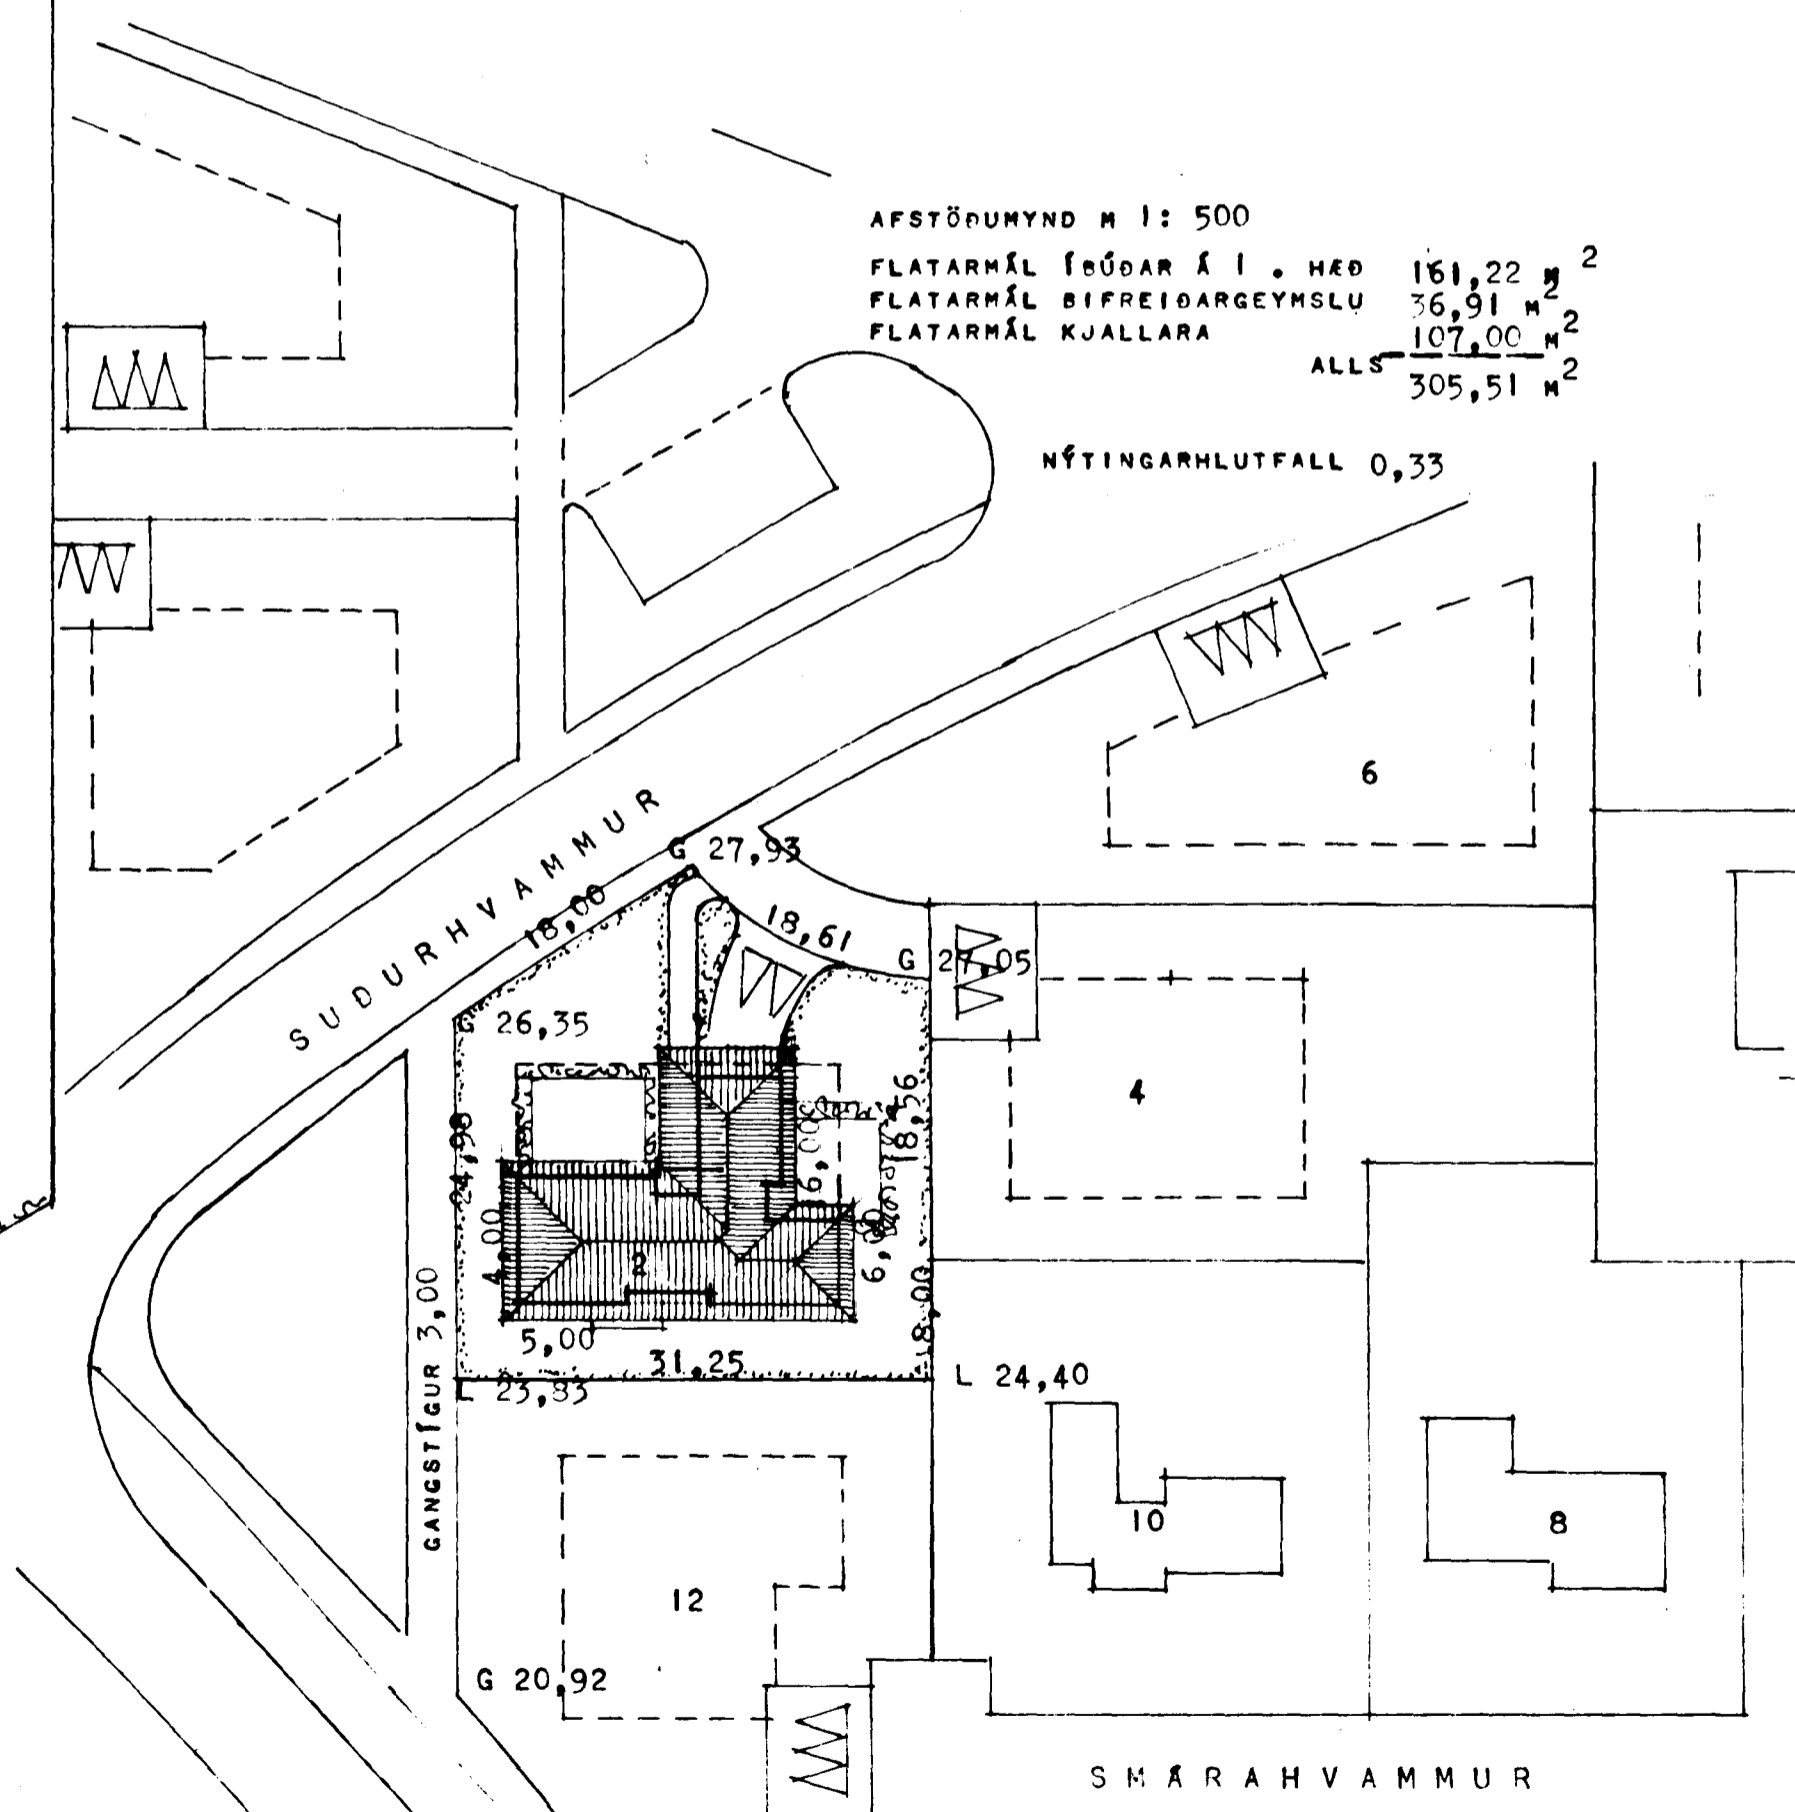


Ganga skal frá opnu
eldstæði í samráði við
slökkviliðsfora

1976 OL *Quarta*
Samþykkt á fundi bygginga-
nefndar þ. 31. 10. 1979
BYGGINGAFULLTRÚINN
Í HAFNARFIRDI
[Signature]

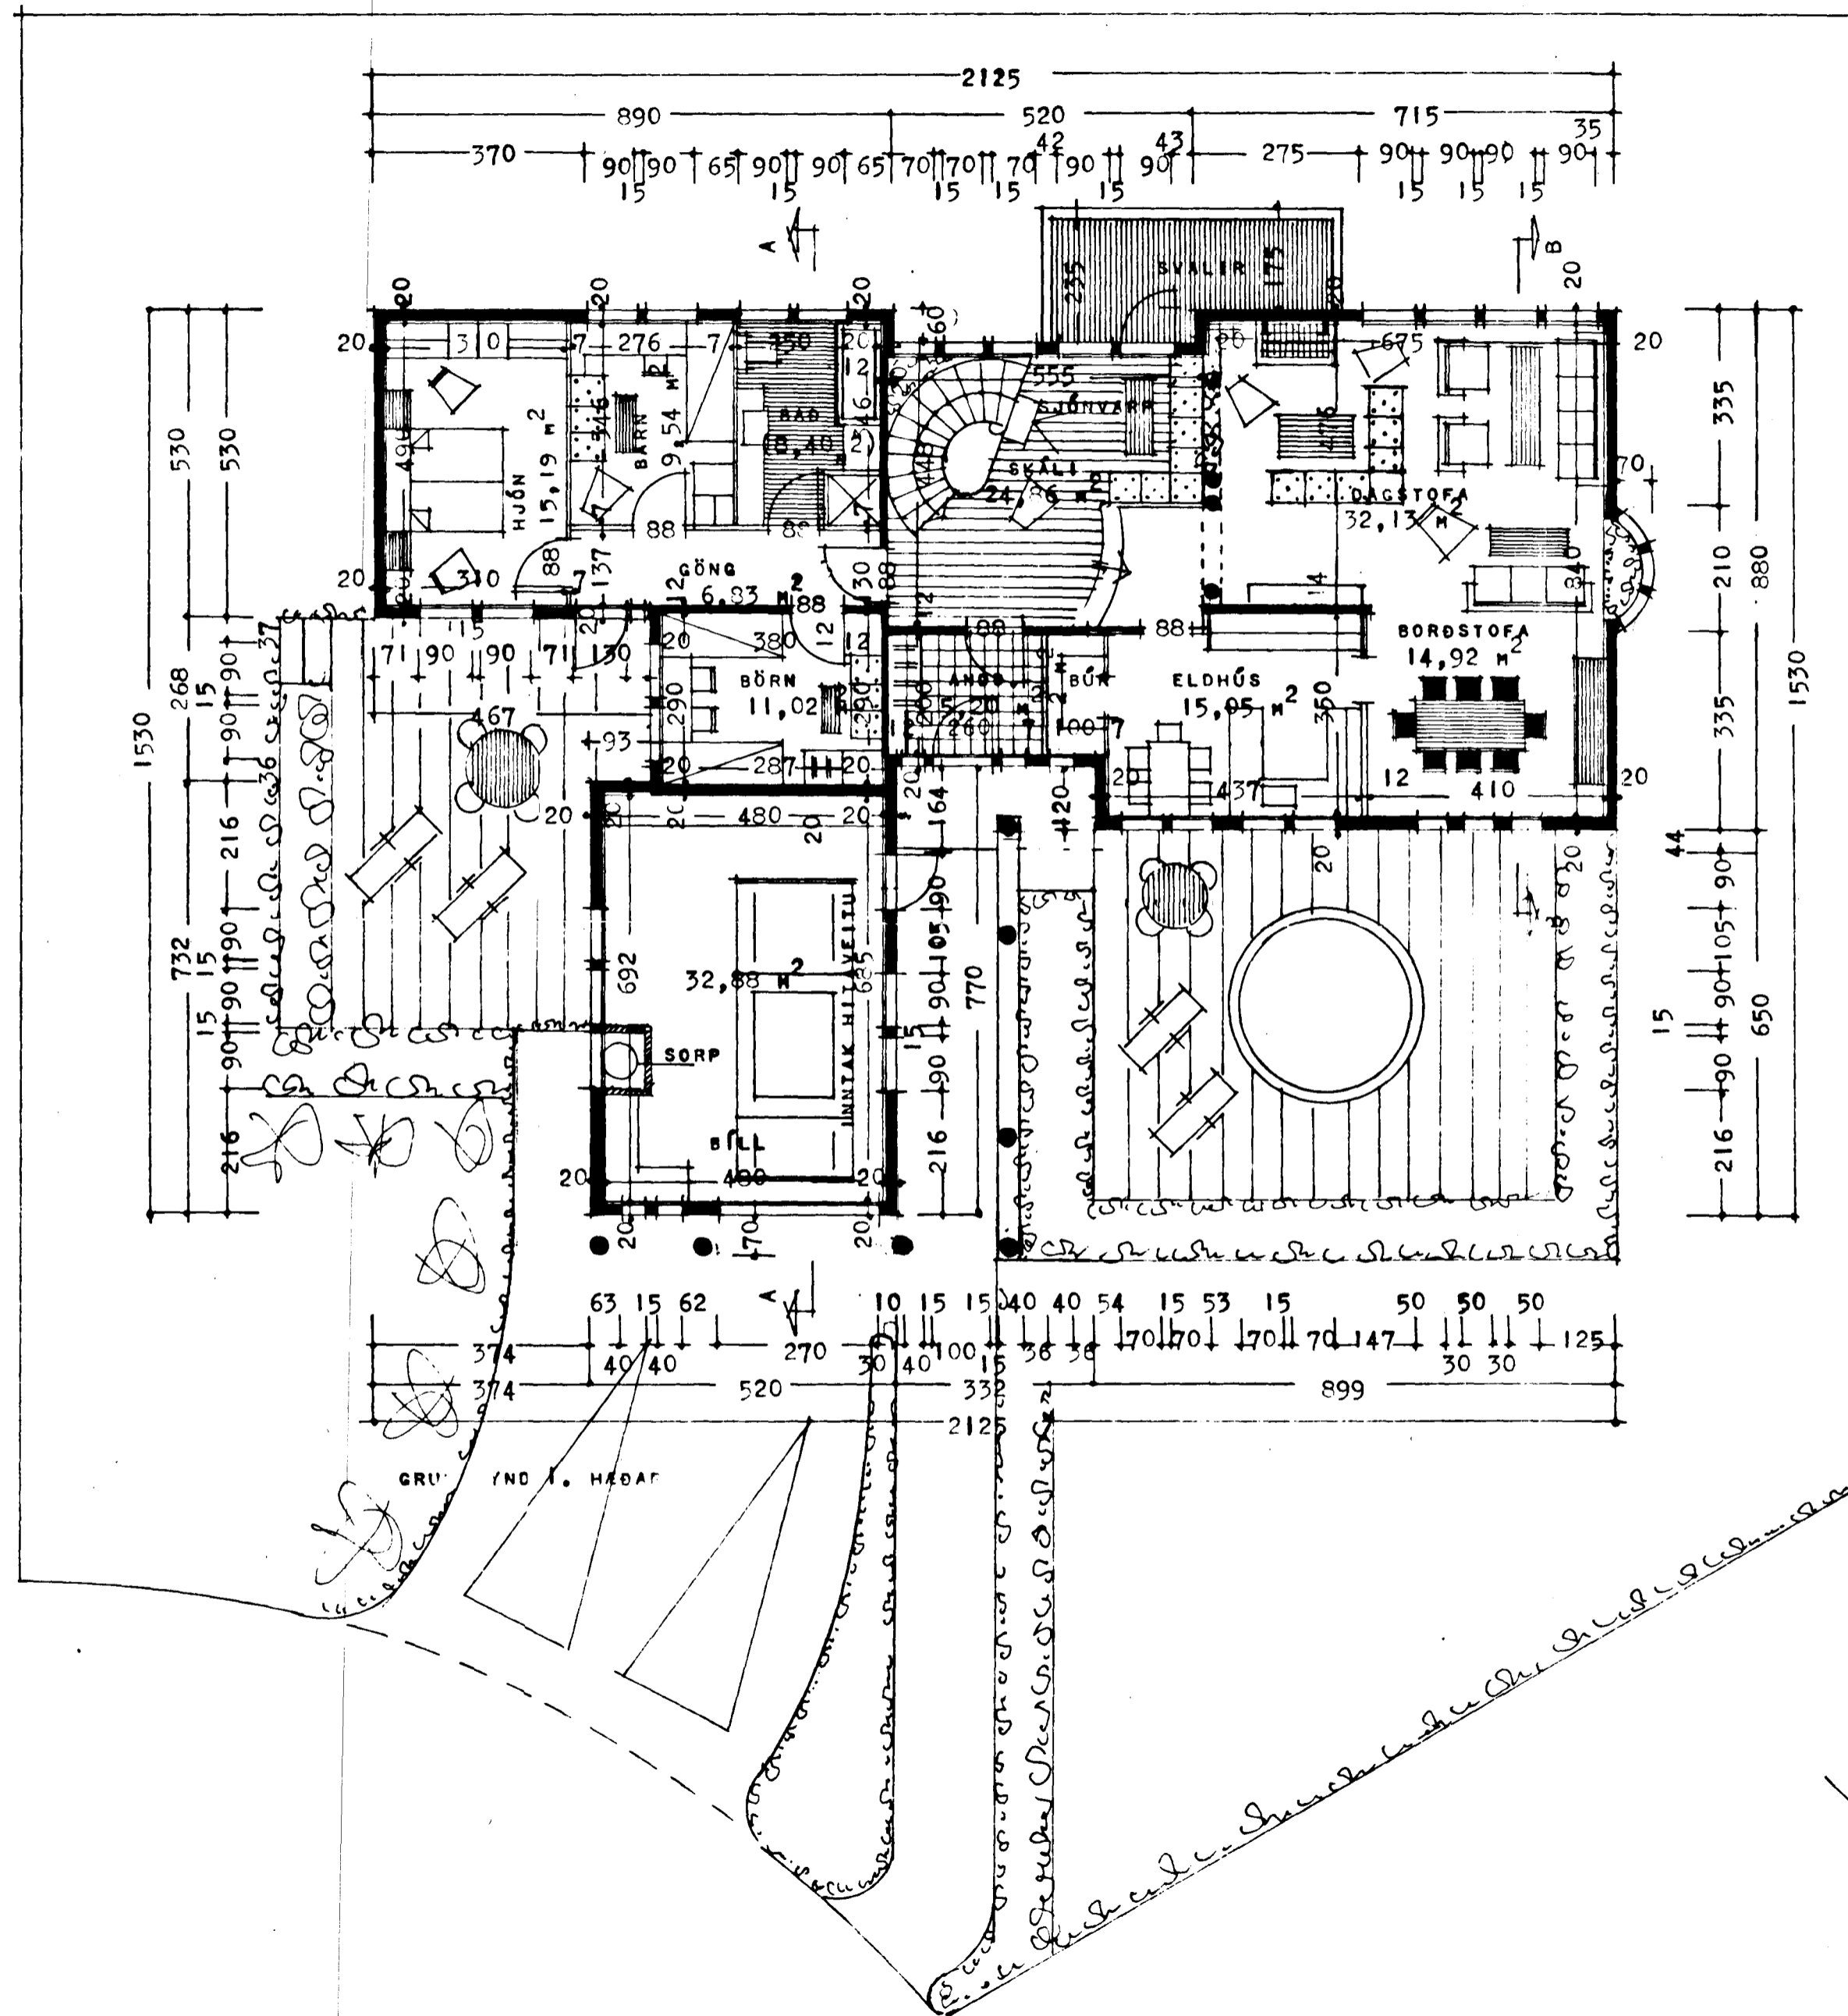

SMÁRAHVAMMUR
REYKJAVÍK 1 OKT. 1979
Breytt 1 JANÚAR 1981
[Signature]
[Signature]