
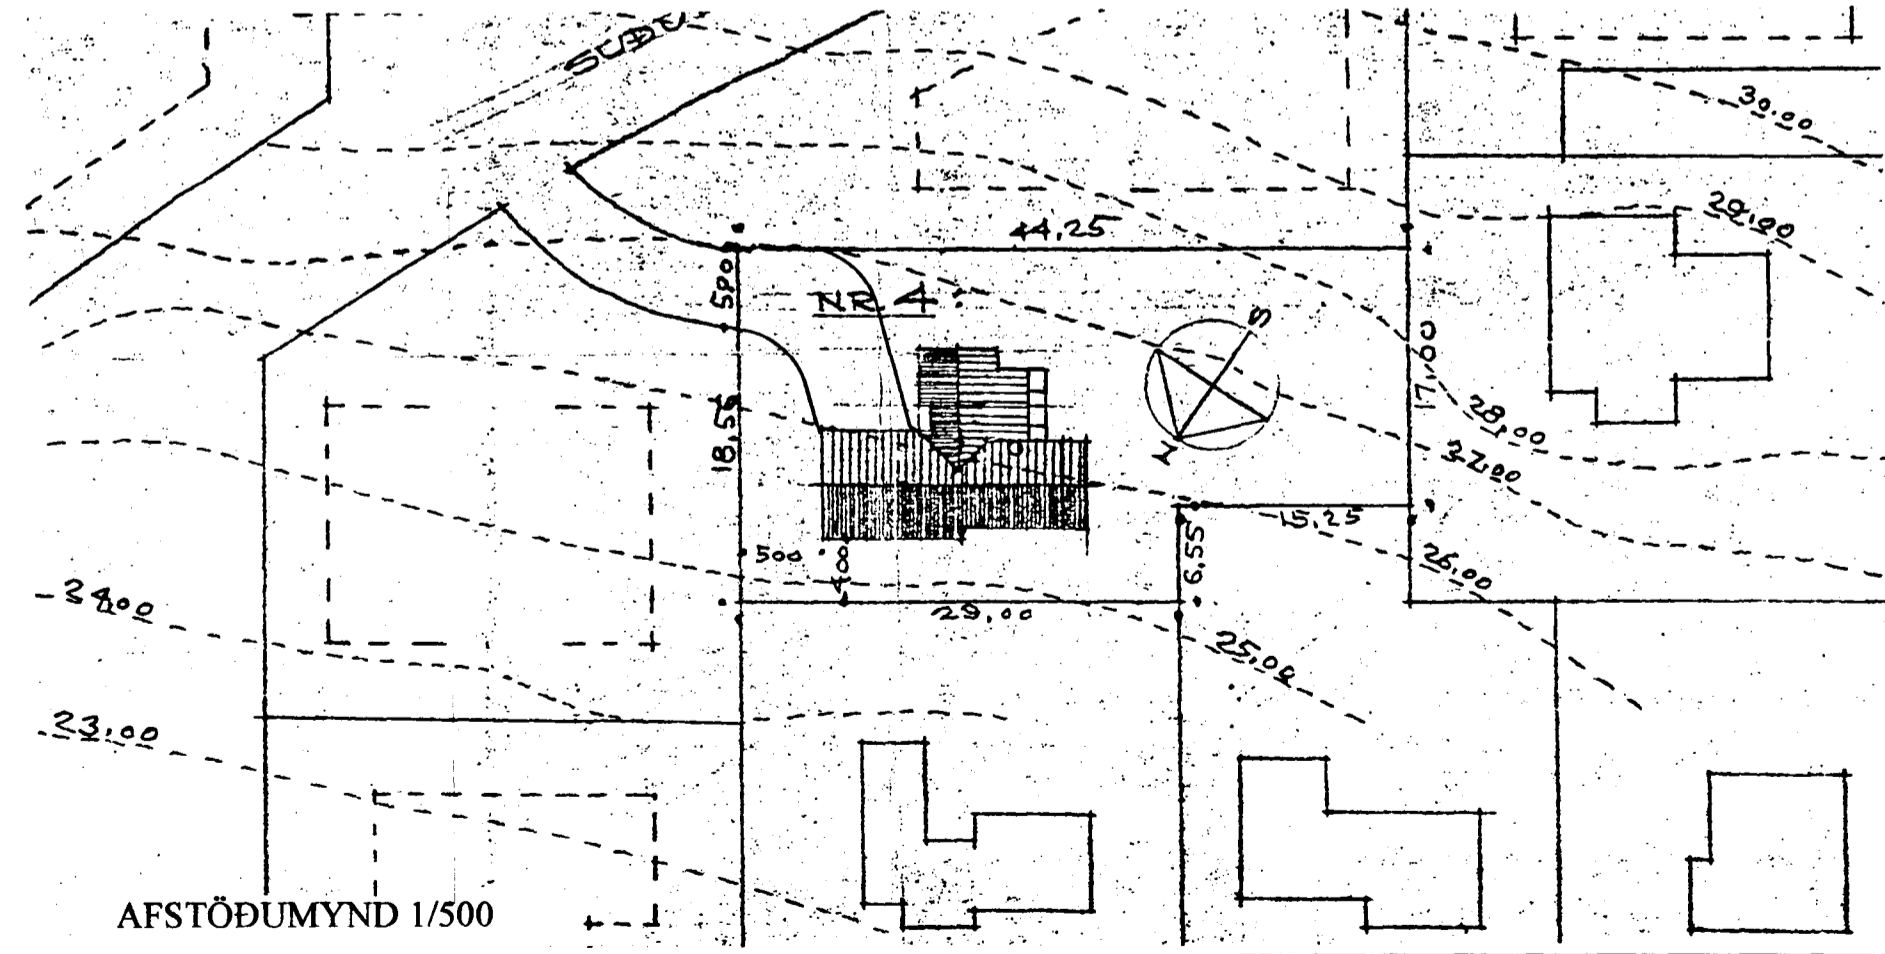
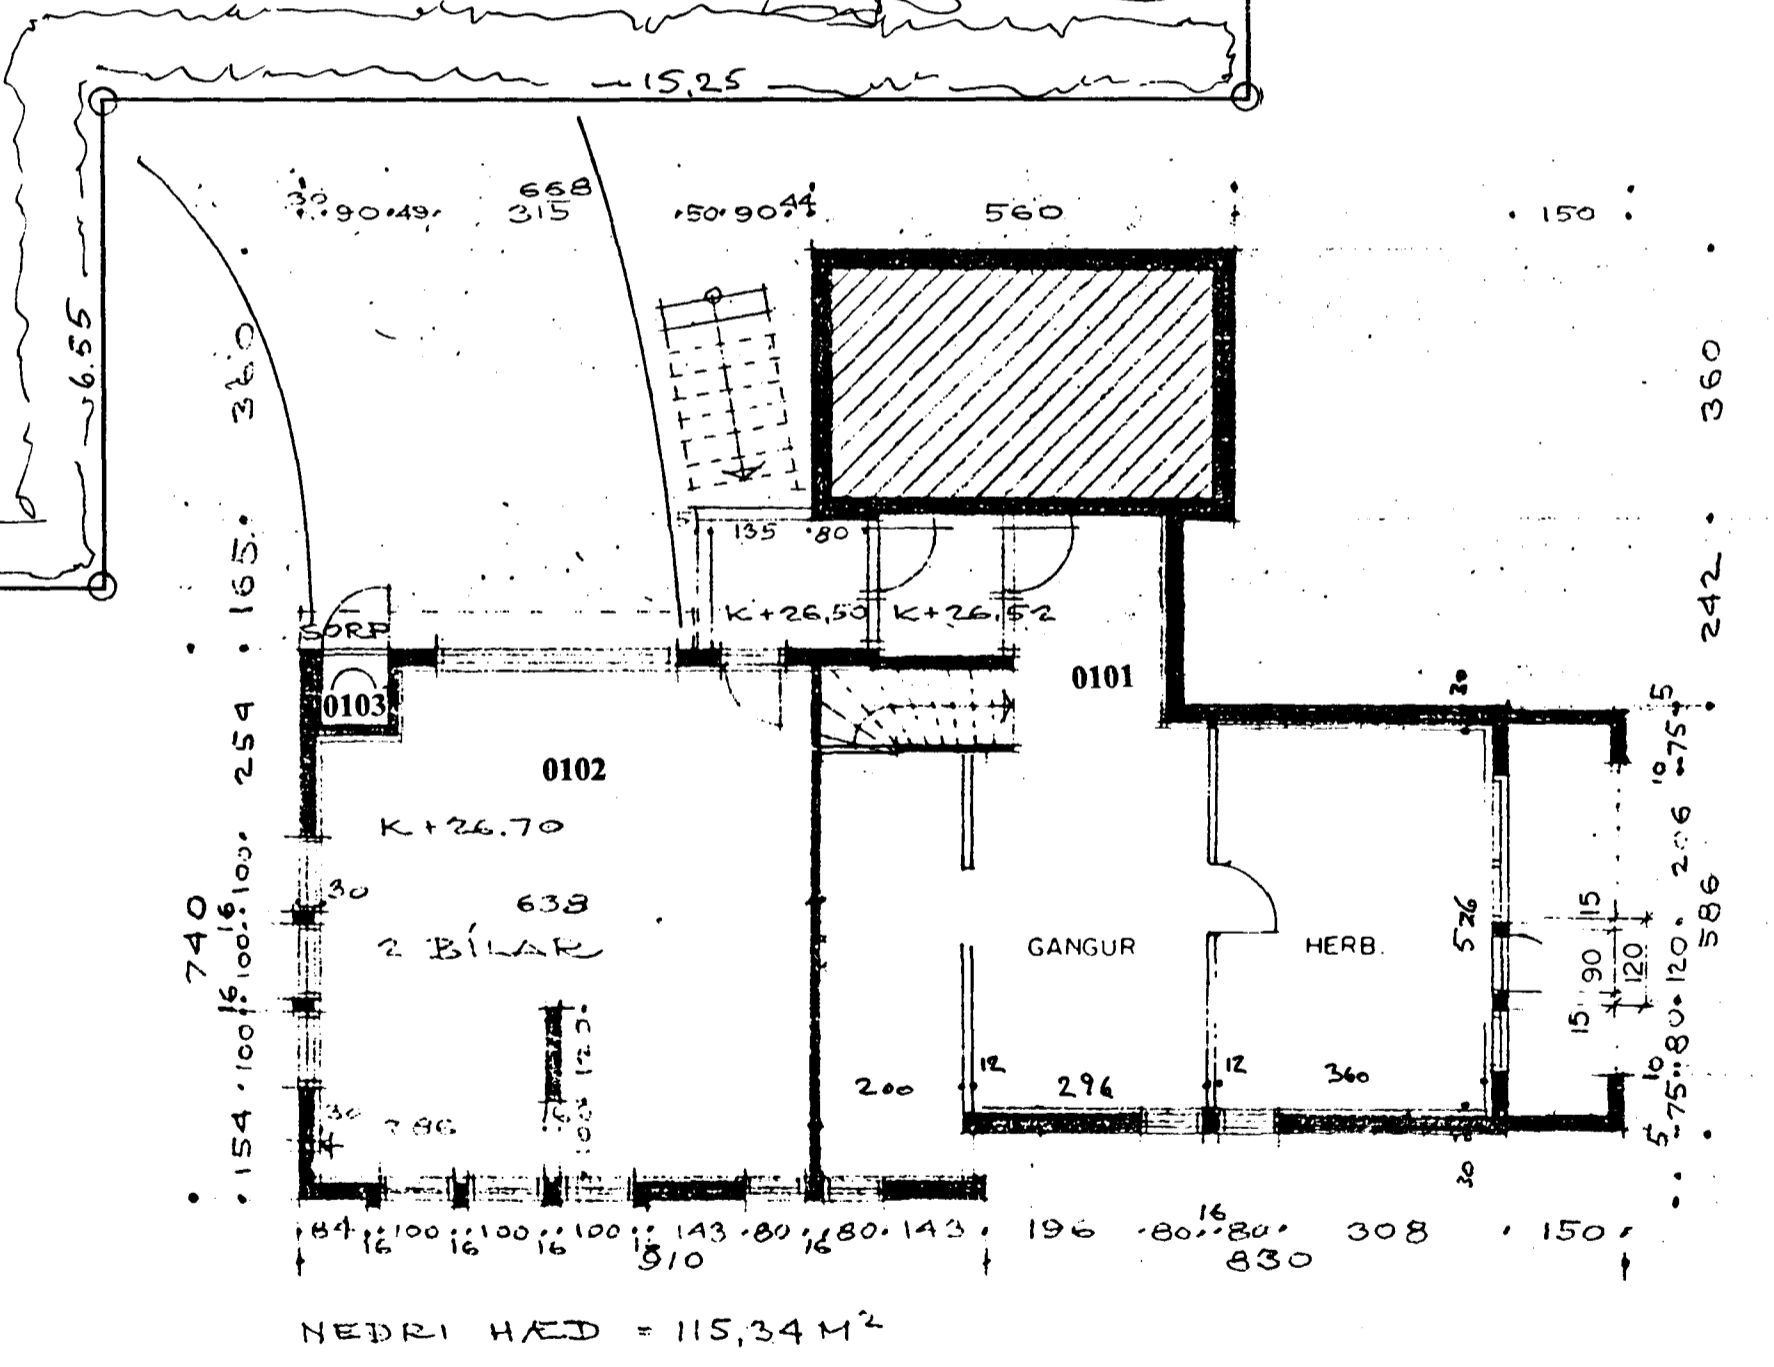


Samþykkt þann  
13 SEPT. 1999

Byggingafulltrúinn í Hafnarfirði  
F.h. Kristján Þórarinnsson

*AP*

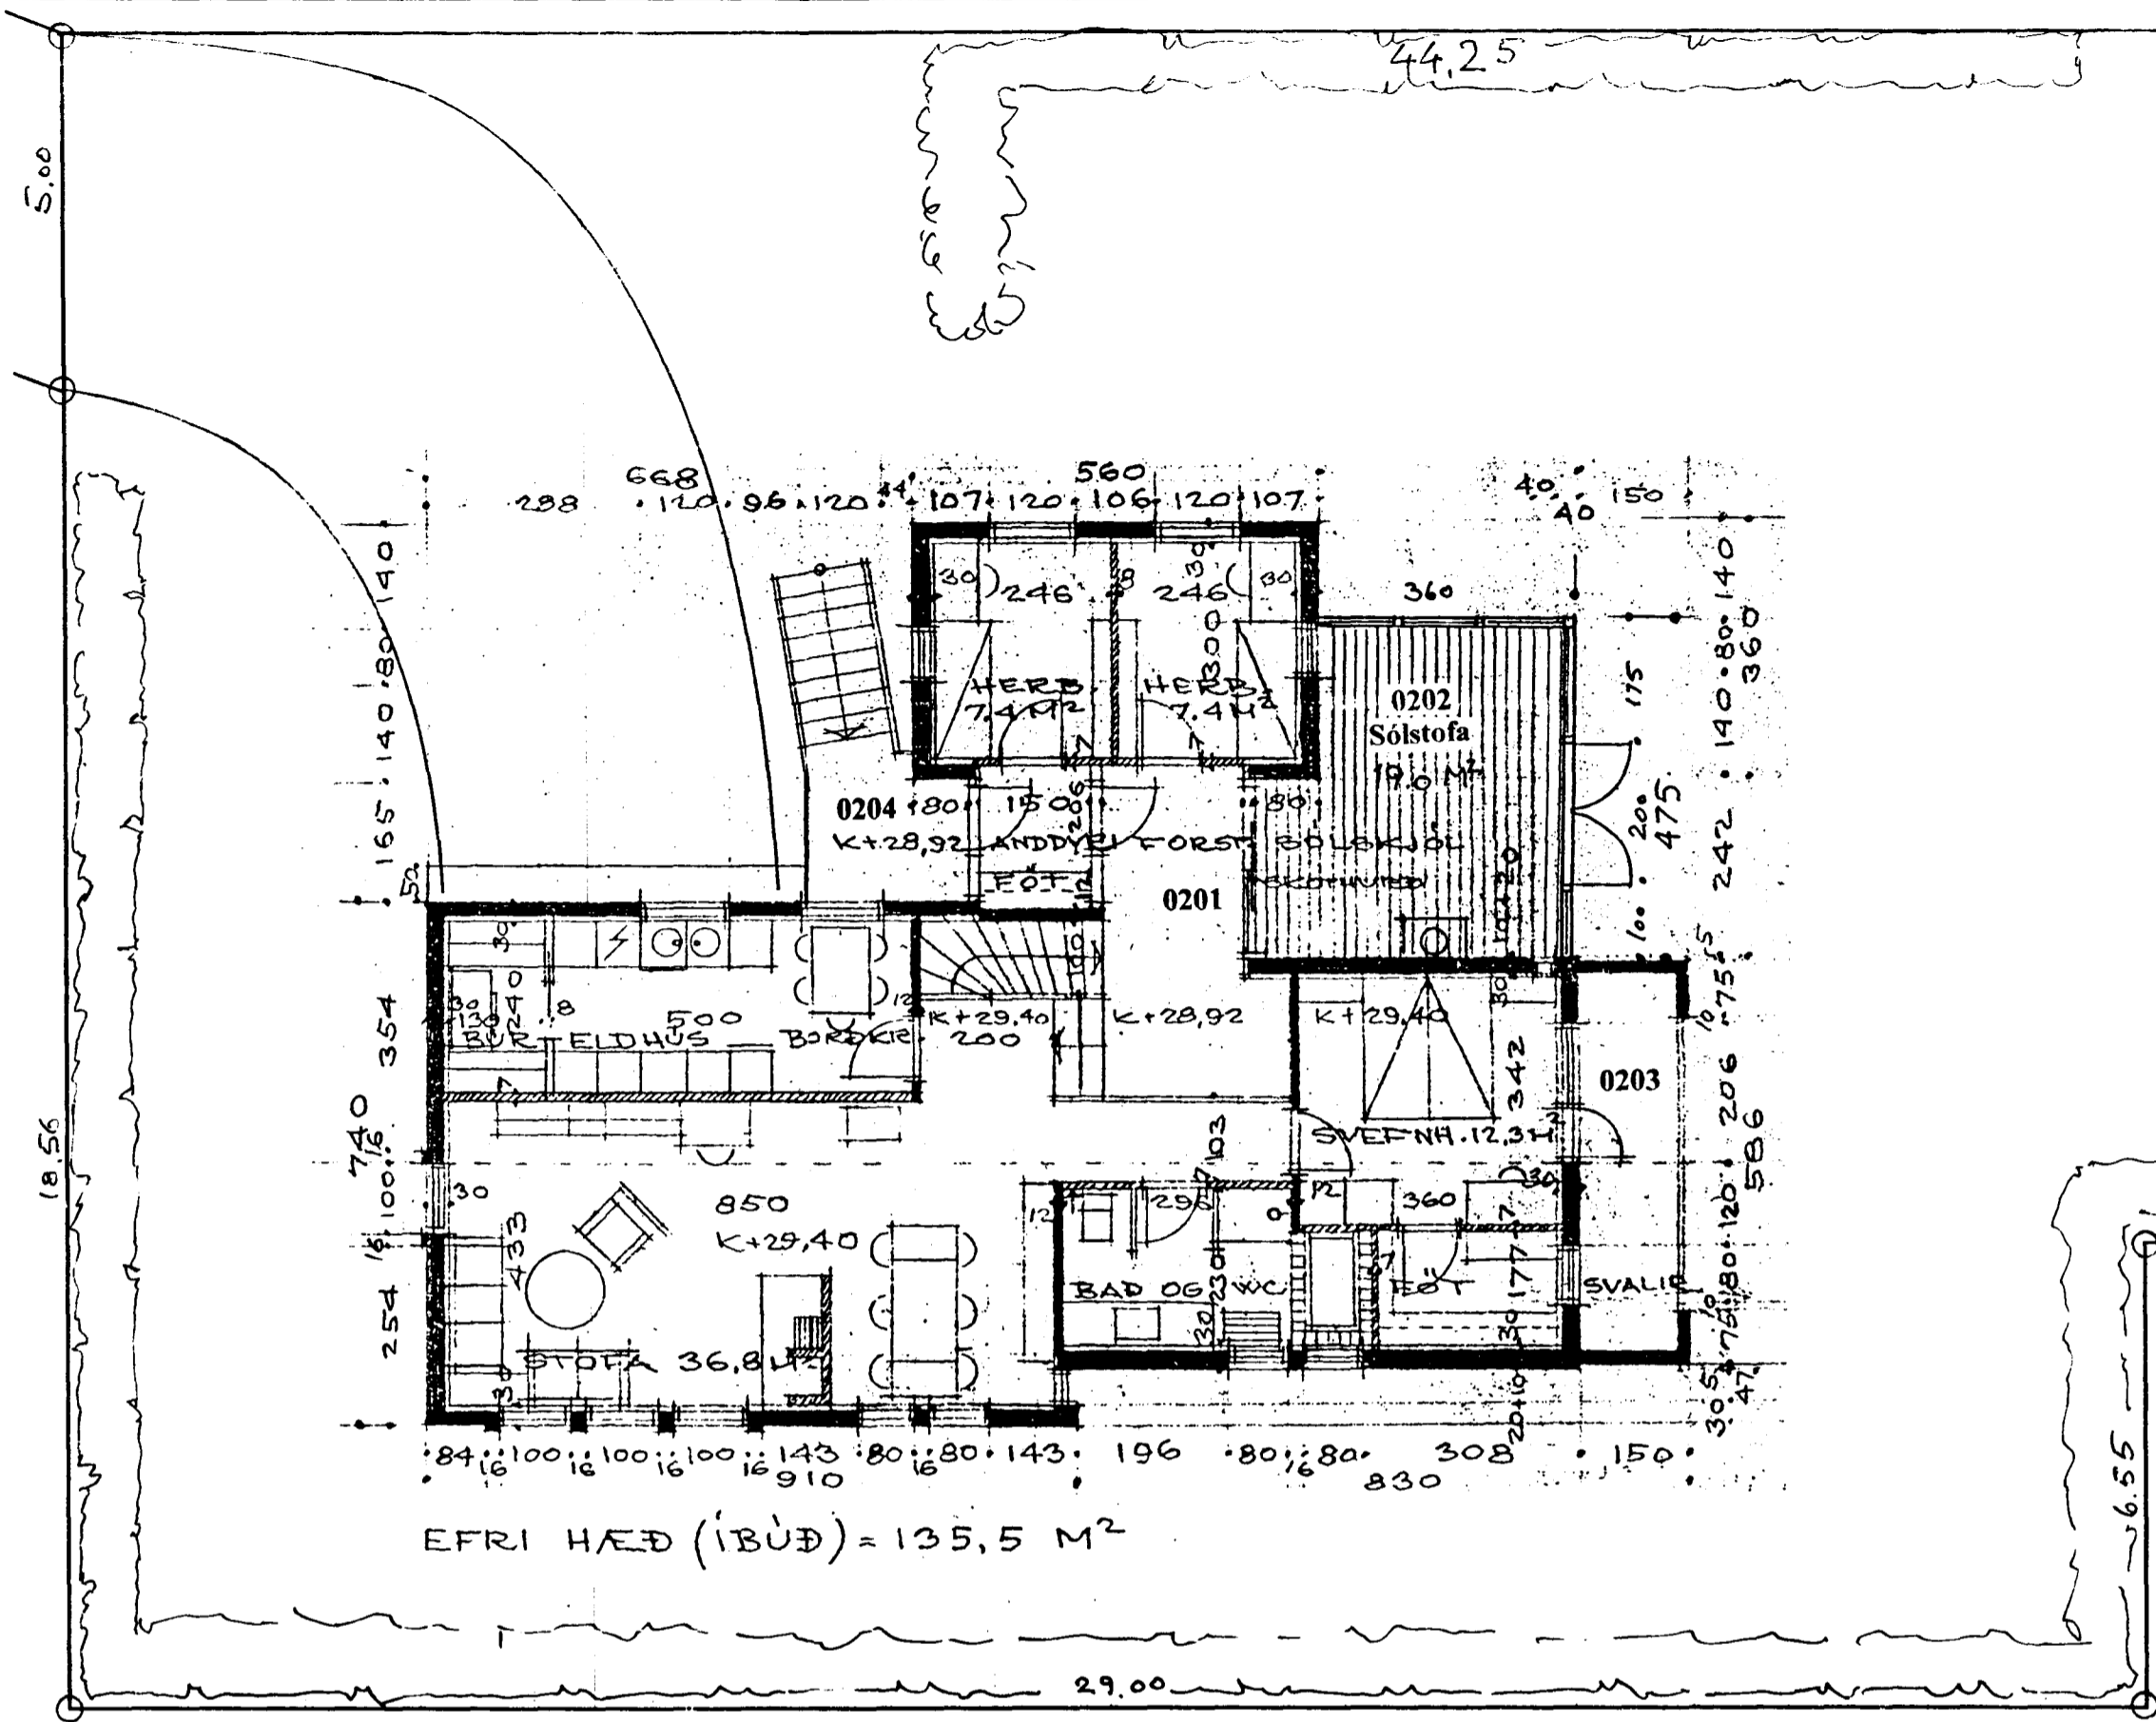

AFSTÖÐUMYND 1/500

Suðurvammur 4 001

BREYTT:	DAGS:	LÝSING:

PRÍÐJA HÆÐIN, ARKITEKTAR – FRÍÐRIK FRÍÐRIKSSON ARK. FAI

STRANDGÖTU 28 220 HAFNARFIRÐI  
SÍM: 565 38 70 FAX: 565 48 31  
NETFANG: ffrark@islandia.is

Grunnmynd 09.07.1999 *Guðrún S. S.*  
HANNAD: FF TEIKNAD: FF DAGS: 30.08.1999 MKY: 1/100 VERKNR: