




Samþykkt þann


13 SEPT. 1999

Byggingafulltrúinn í Hamafröi  
F.h. Kristján Þórarinnsson


KJP

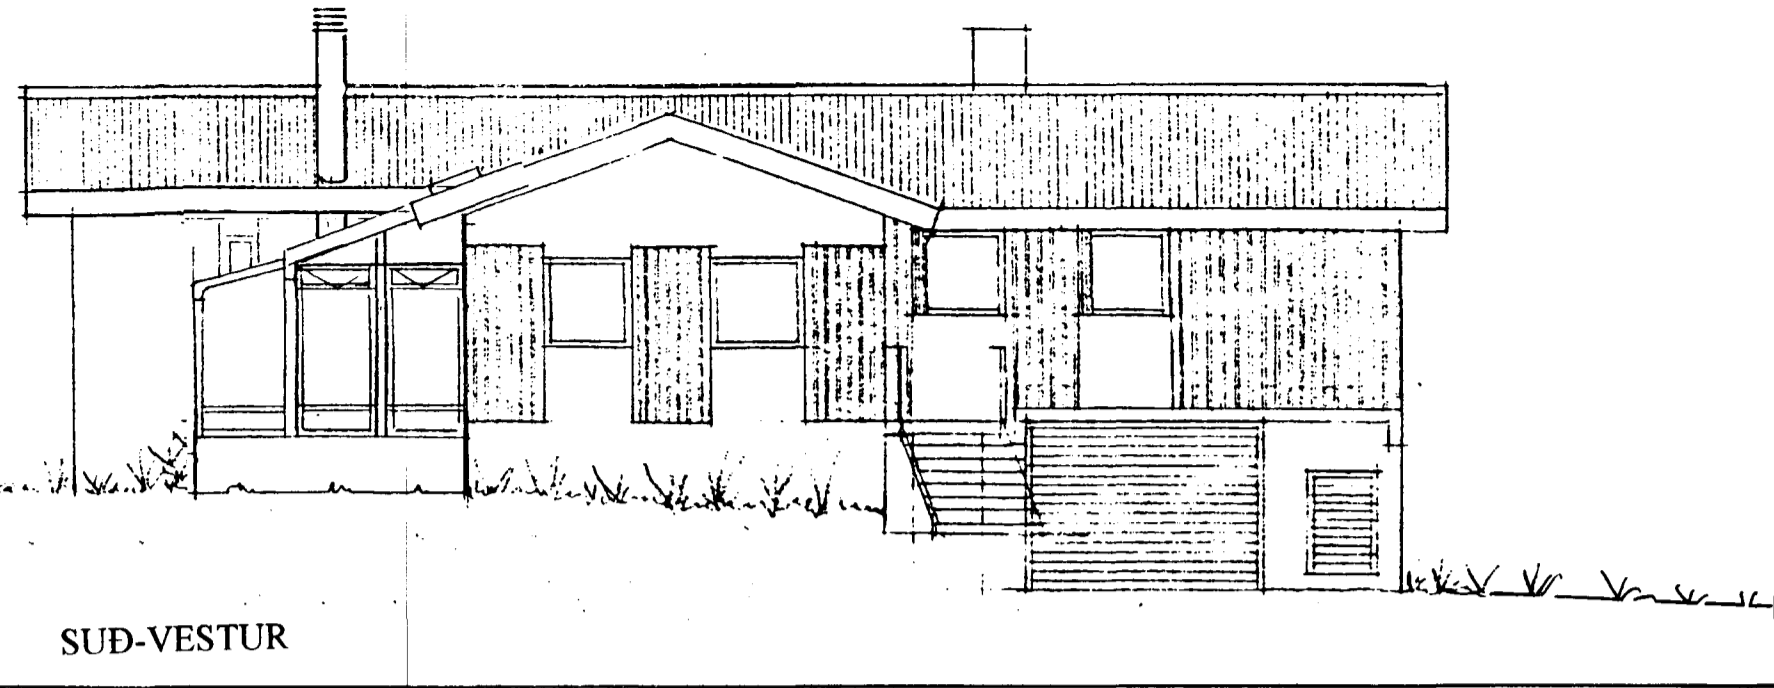

SUÐ-VESTUR

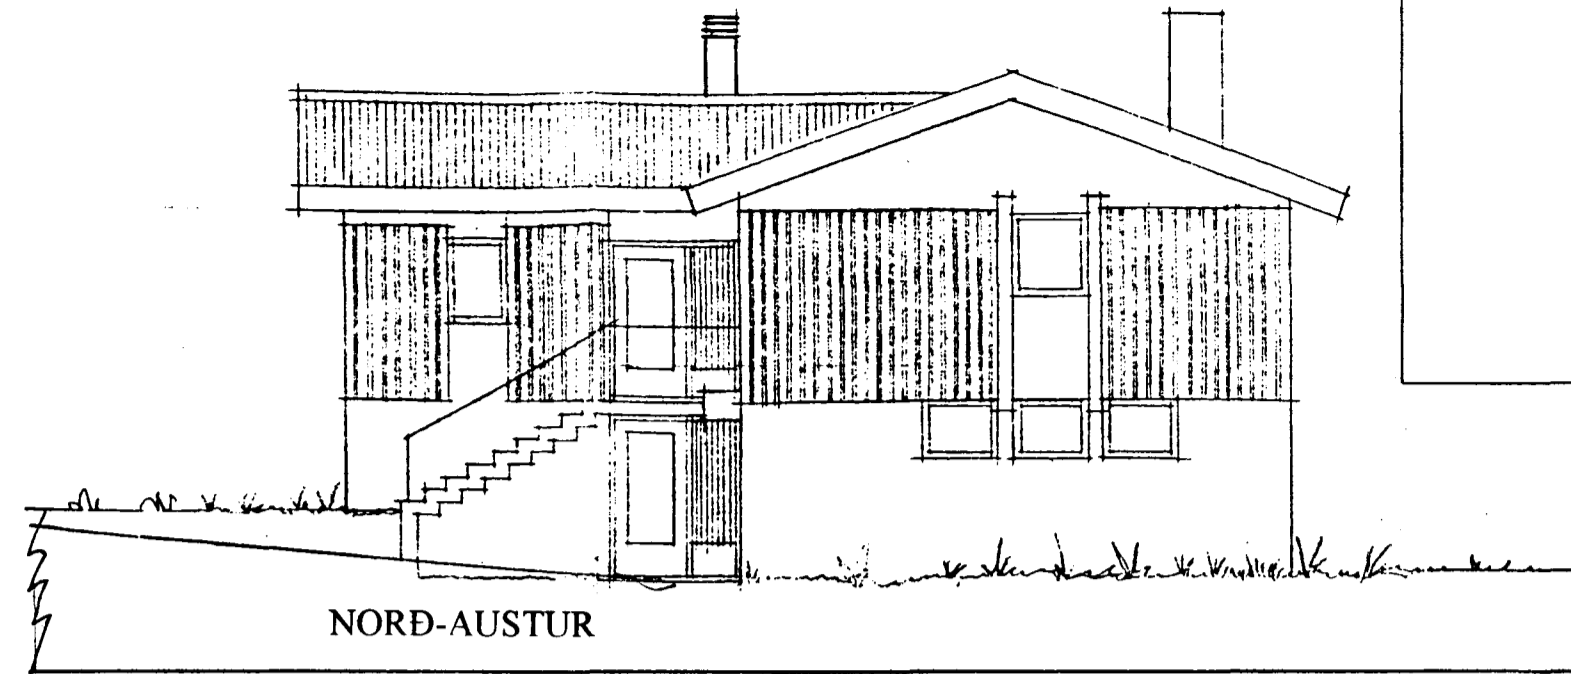

NORÐ-AUSTUR

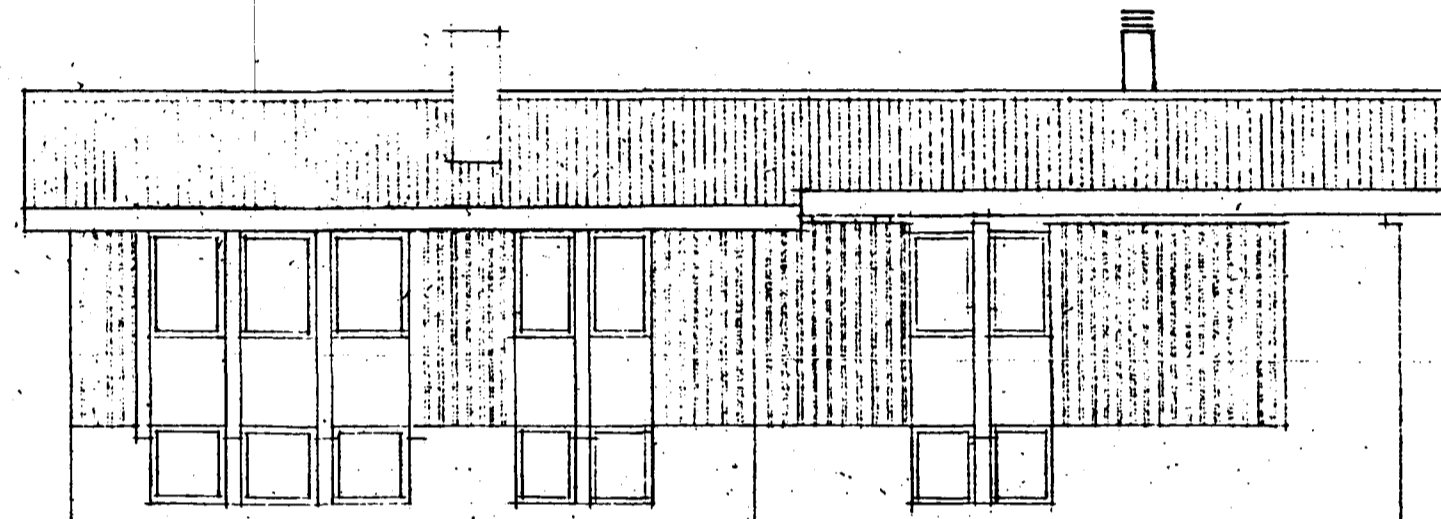


NORÐ-VESTUR




SUÐ-VESTUR

ÞAK: SERUÞDRETTIR MUNU GERÐIR  
BÁRUJARN A 2,5CM KLÆDNINGU OG ÞAPPA  
SPERRUR 5 x 12,5 CM = 5 x 12,5 x 140 x 80 x 2,40<sup>2</sup>  
780 € 648  
STEYPTUR BURÐARBITI FYRIR ÞAK

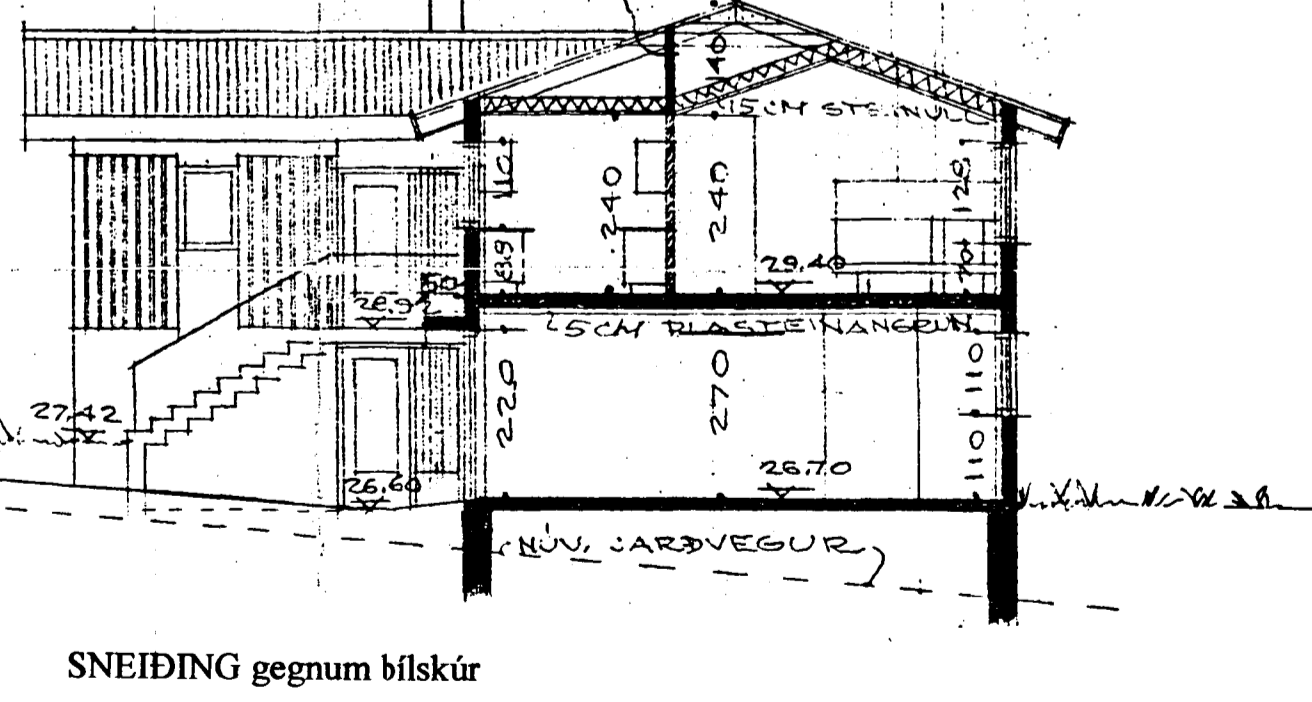

SNEIÐING gegnum bílskúr

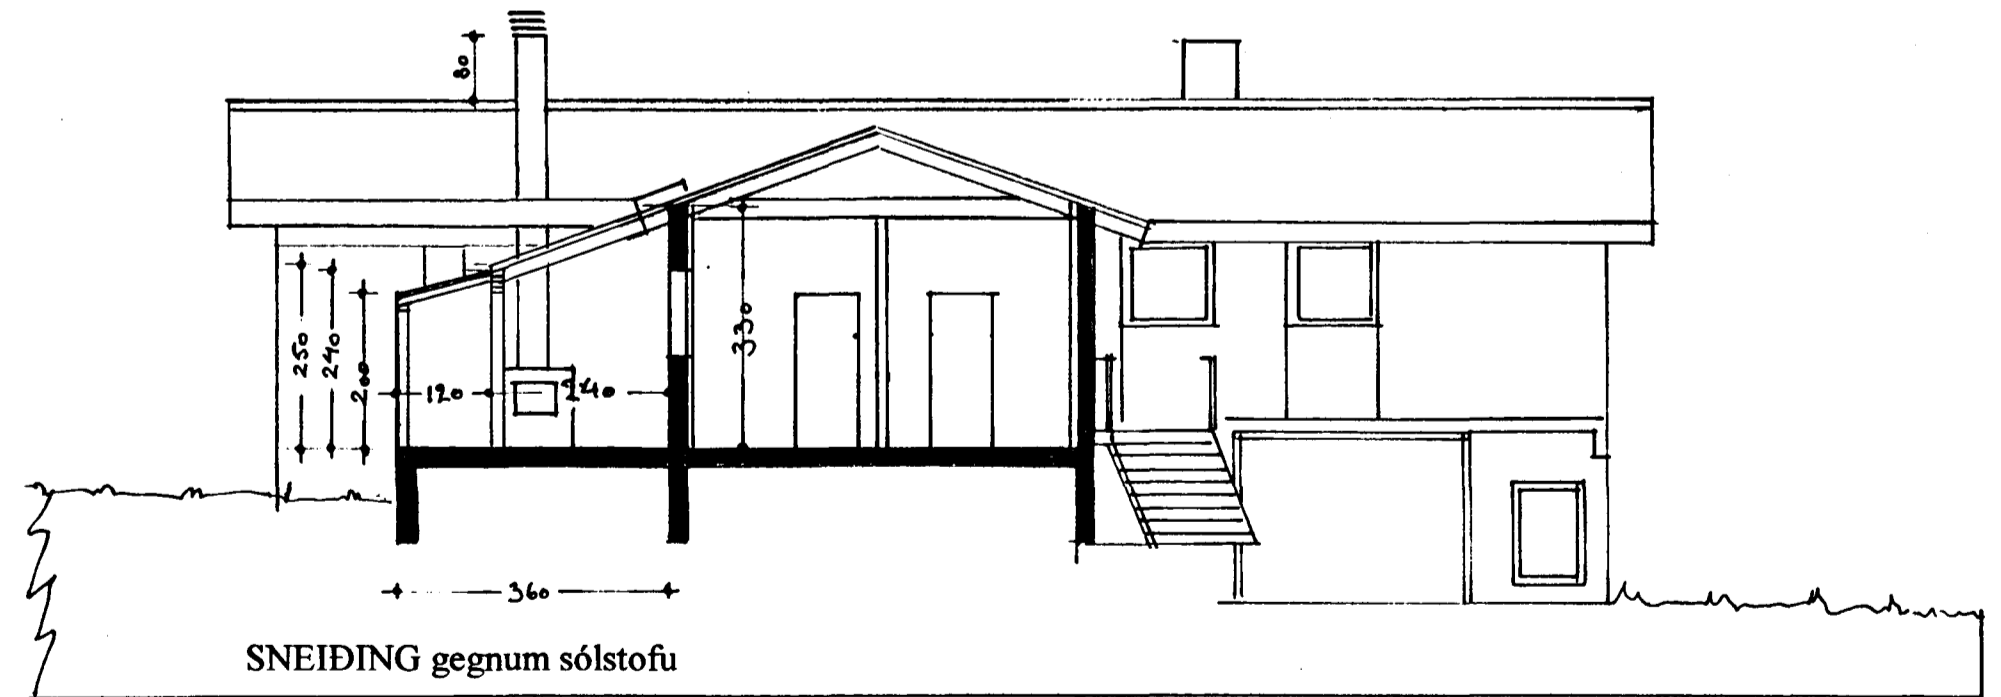

SNEIÐING gegnum sólstofu

Suðurvammur 4

002

BREYTT: \_\_\_\_\_  
DAGS: \_\_\_\_\_  
LÝSING: \_\_\_\_\_  
\_\_\_\_\_



ÞRIÐJA HÆÐIN, ARKITEKTAR - FRÍÐRIK FRÍÐRIKSSON ARK. FAI

SNEIÐINGAR  
ÓTLIT

07.07.1999

*Handwritten signature*

STRANDGÖTU 28 220 HAFNARFIRDI  
SÍM: 565 38 70 FAX: 565 48 31  
KT: 211256-4519

NETFANG: [ffork@islandia.is](mailto:ffork@islandia.is)

HANNAÐ: FF

TEIKNAD: FF

DAGS: 30.08.1998

MKV: 1/100

VERKNR: