5 6 7 8 9 10

E D B A

GRUNNMYND 1:50

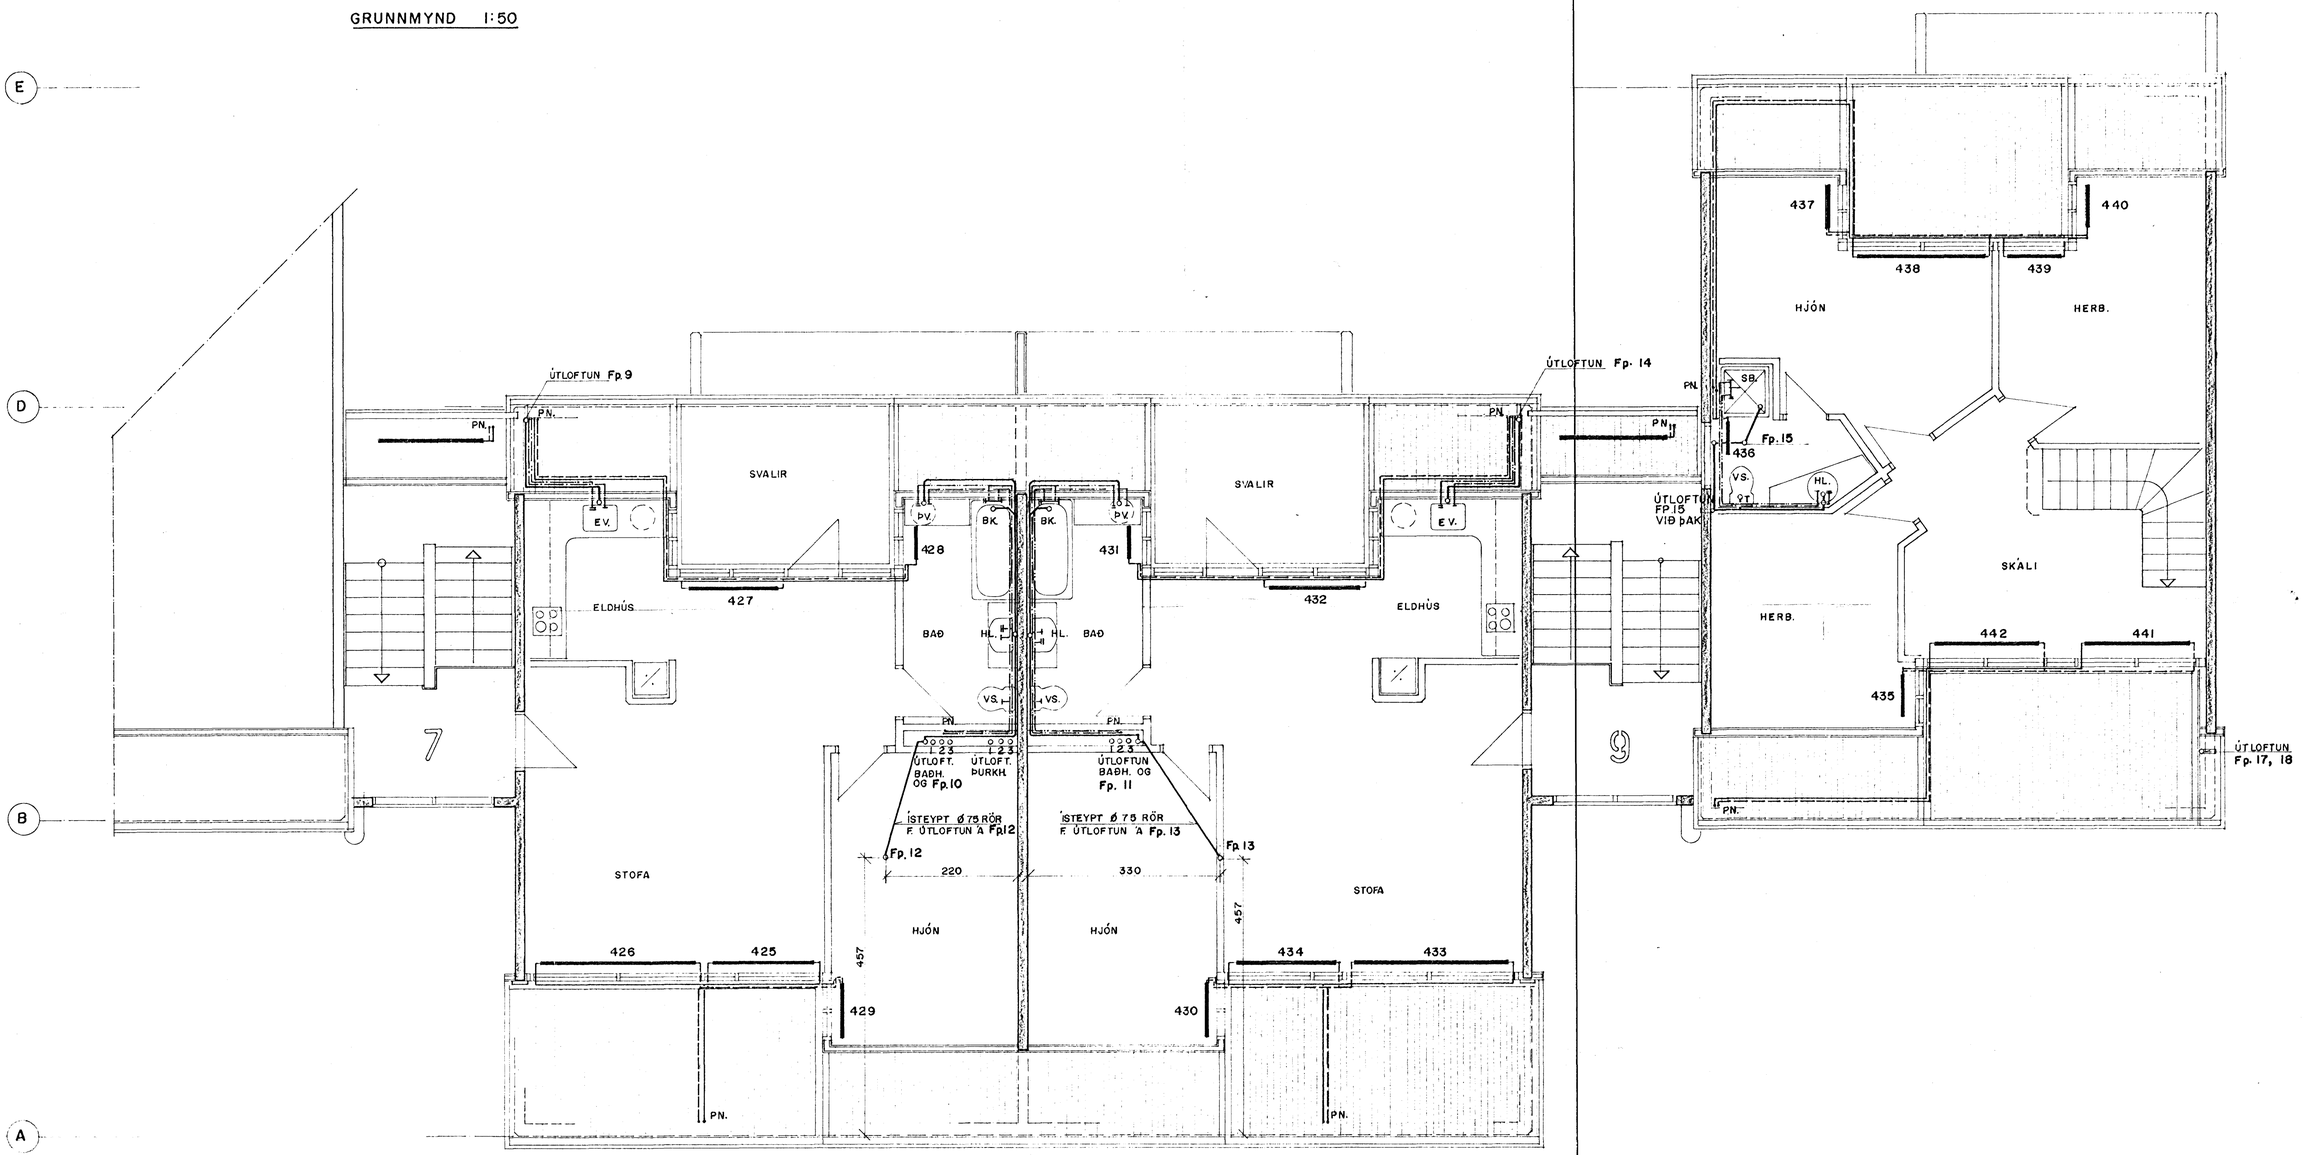

HAFNARFJARÐARBÆR
7 NOV 1988
BYGGINGAFULLTRÚI

SUÐURHVAMMUR 5-7-9, HAFNARFIRÐI

BR.NR	BREYTING	R

HITA- OG ÞRIFALÖGN

GRUNNMYND 4. HÆÐ

MKV 1:50

VERK NR. 88.08

Verkfræðistofa
Stefáns og Björns s.f.
CONSULTING ENGINEERS
REYKJAVÍKURVEGI 68
HAFNARFIRÐI - SÍMI 91 651340

REIKN.	ÁB.	TEIKN.	GRT.	YFIRF.	B.E.
DAGS	14.07.88				

BL. NR L 13