




Samþykkt á fundi byggs-
nefndar þ. 1.12.1988
9/5 '88
25/12 '88
BYGGINGAFULLTRÚNN
Í HAFNARFIRÐI
Ólafur Stefánsson

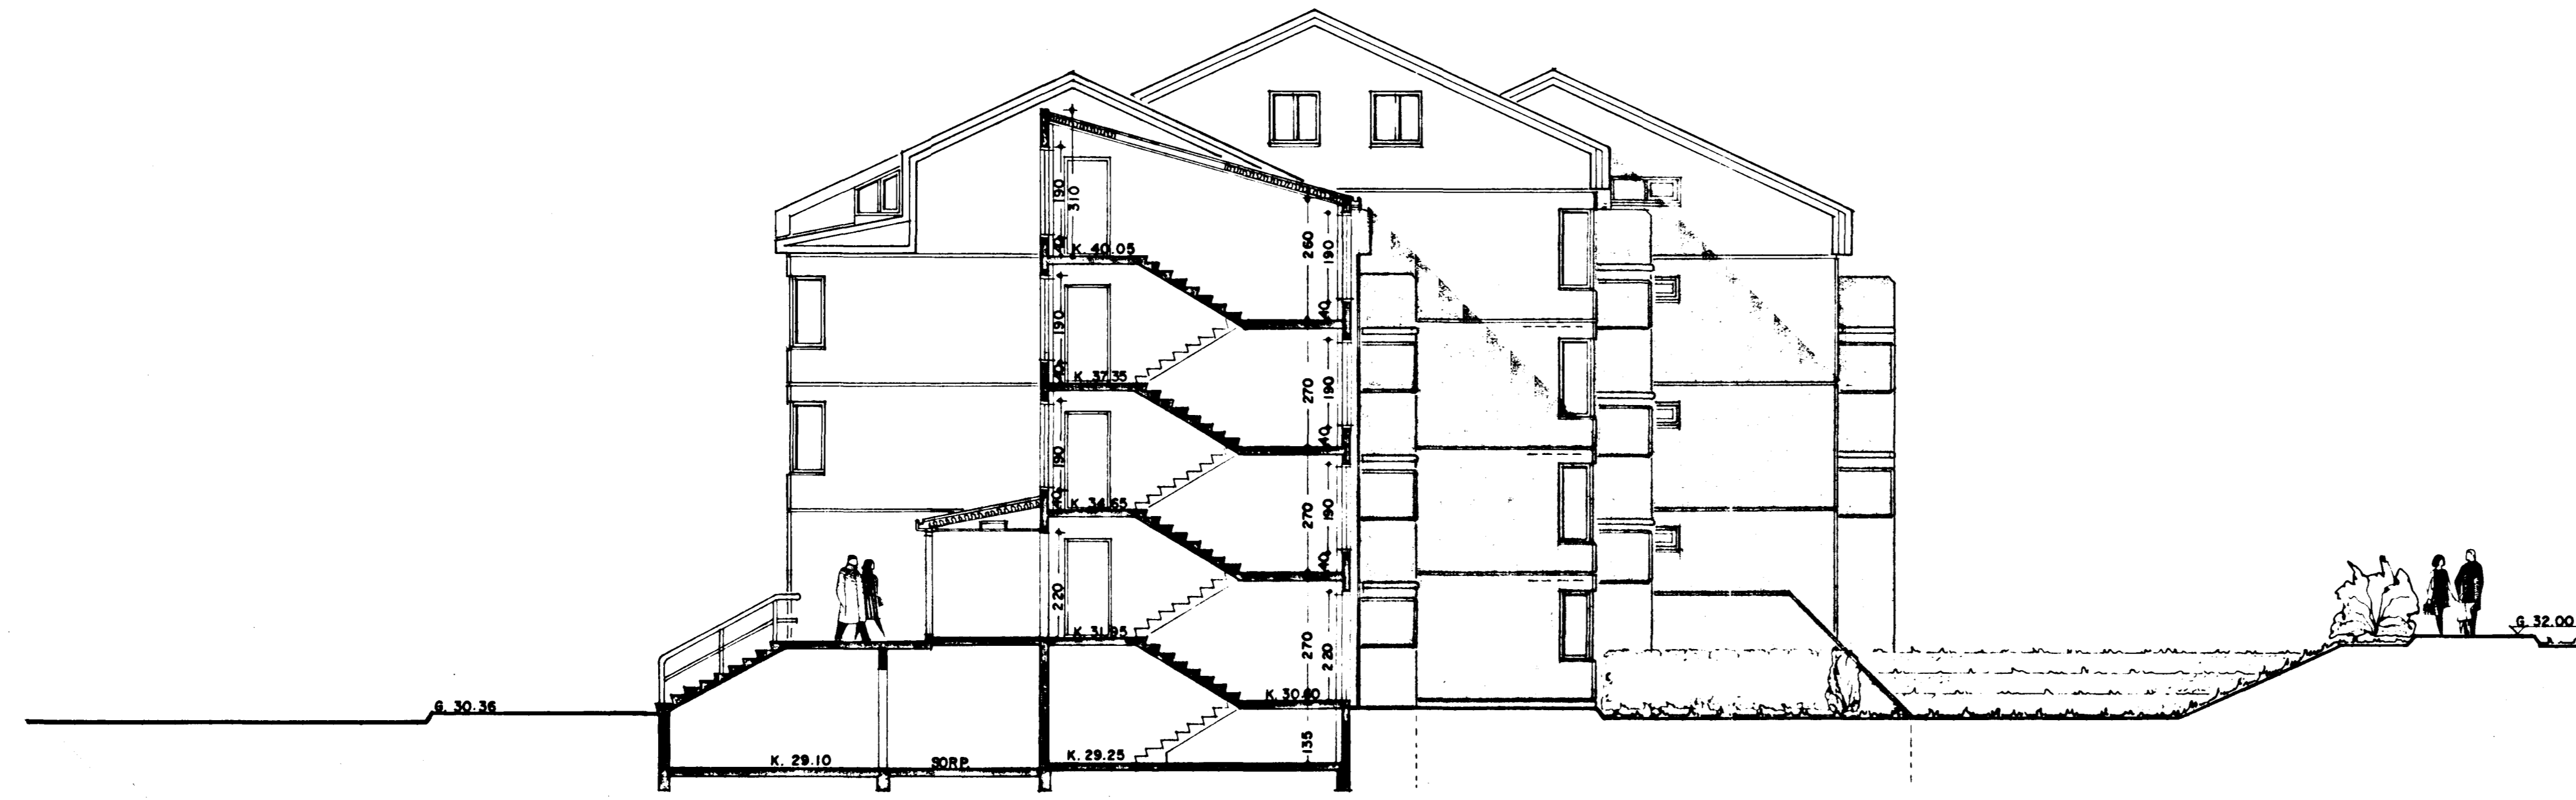

SUÐ - VESTURHLIÐ. SNEIÐING C - C 1:100

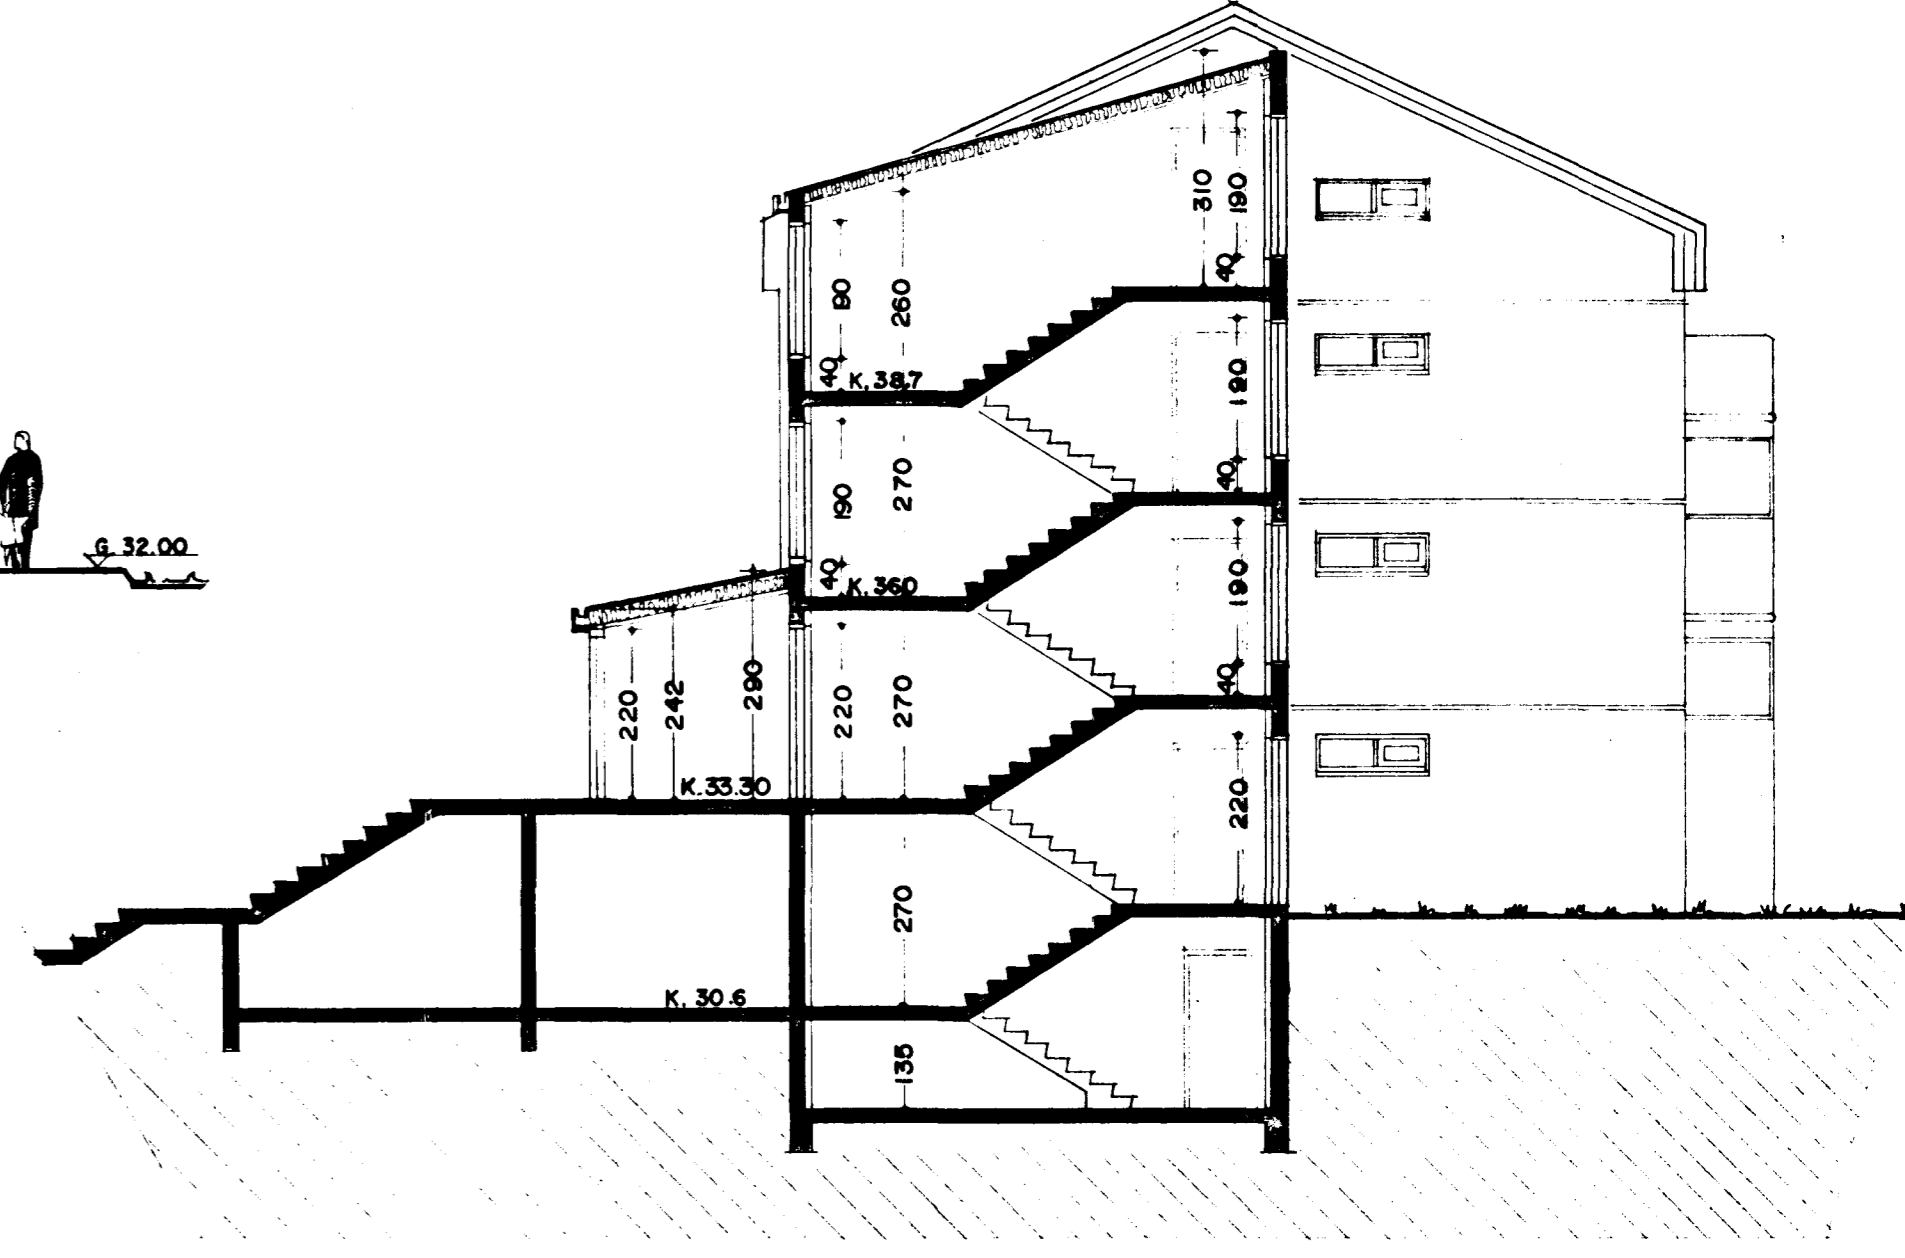

SNEIÐING D - D 1:100

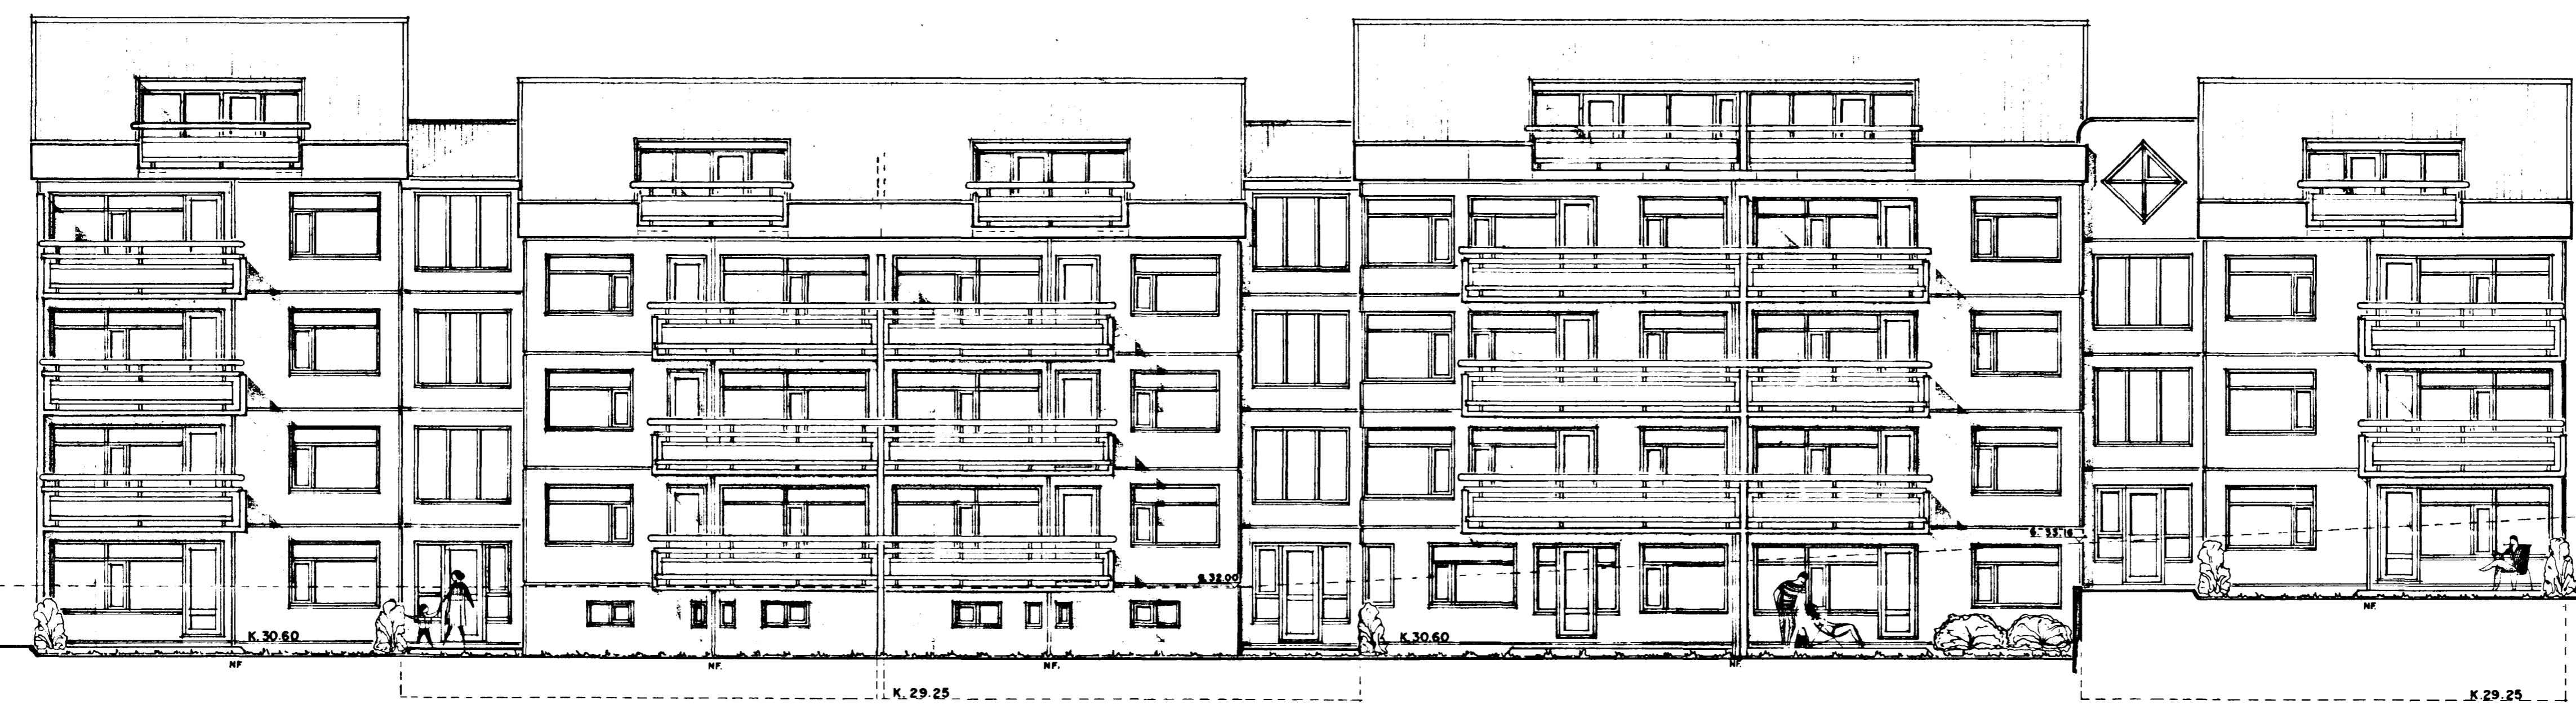

SUÐ - AUSTURHLIÐ. 1:100

SUDURHAMMUR 5-7-9, HAFNARFIRÐI ÚTLIT
 VERK NR. 63 DAGS. 09.02.88 MÁL 1:100
 TEIKN NR. 07 BREVTT. 19. - 2. - 88 B. - 03 - 88
 JON GUÐMUNDSSON ARKITEKT *Jon Guðmundsson*
 VINNUSTOFA. REYKJAVÍKURVEGI 48 HAFNARFIRÐI. Sími. 53766