

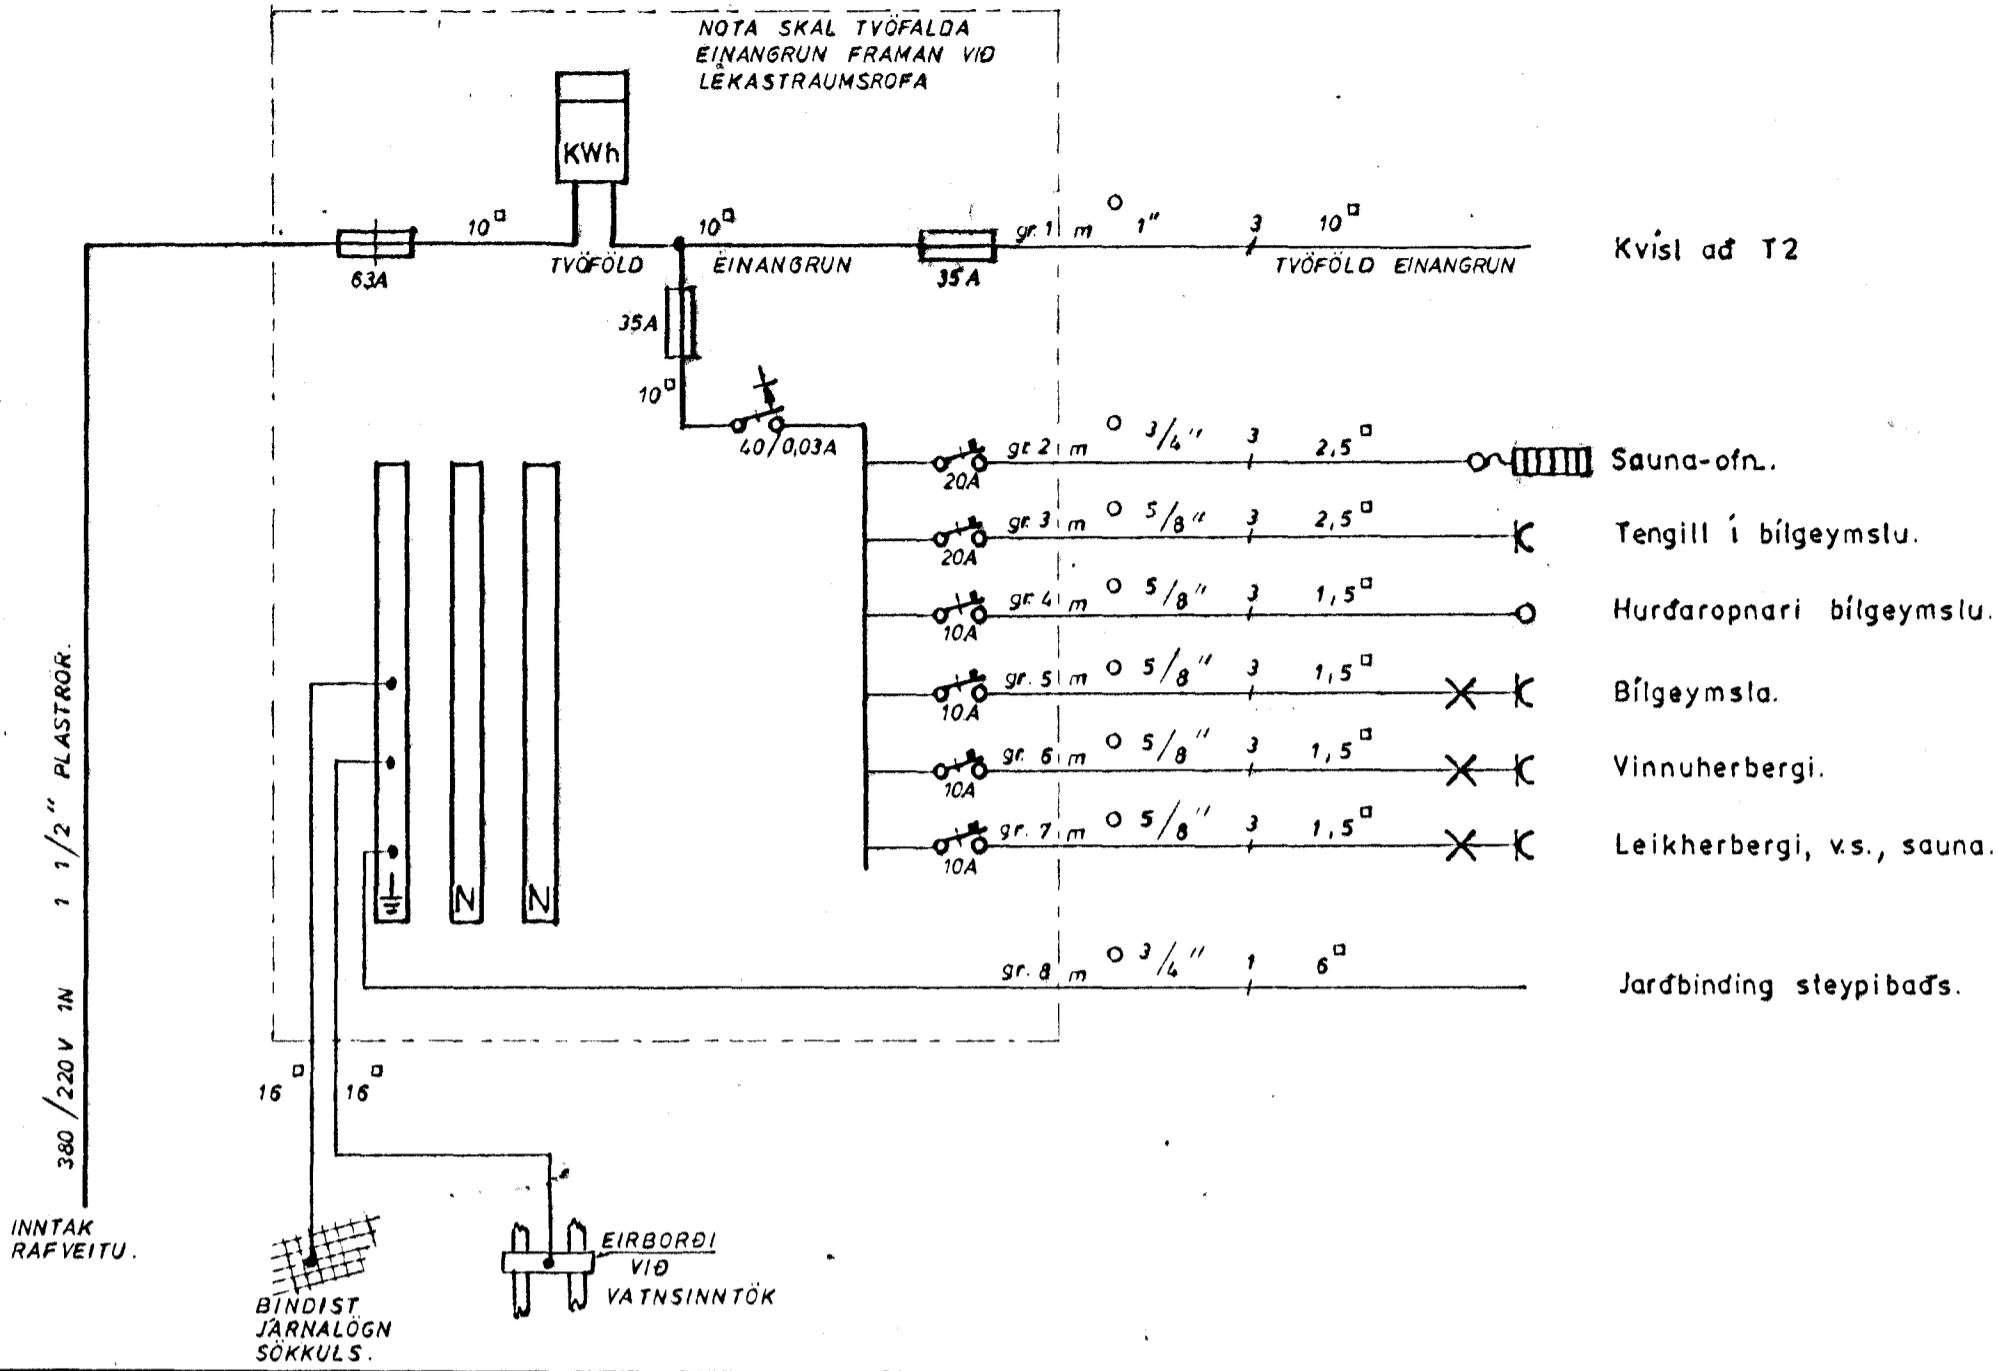
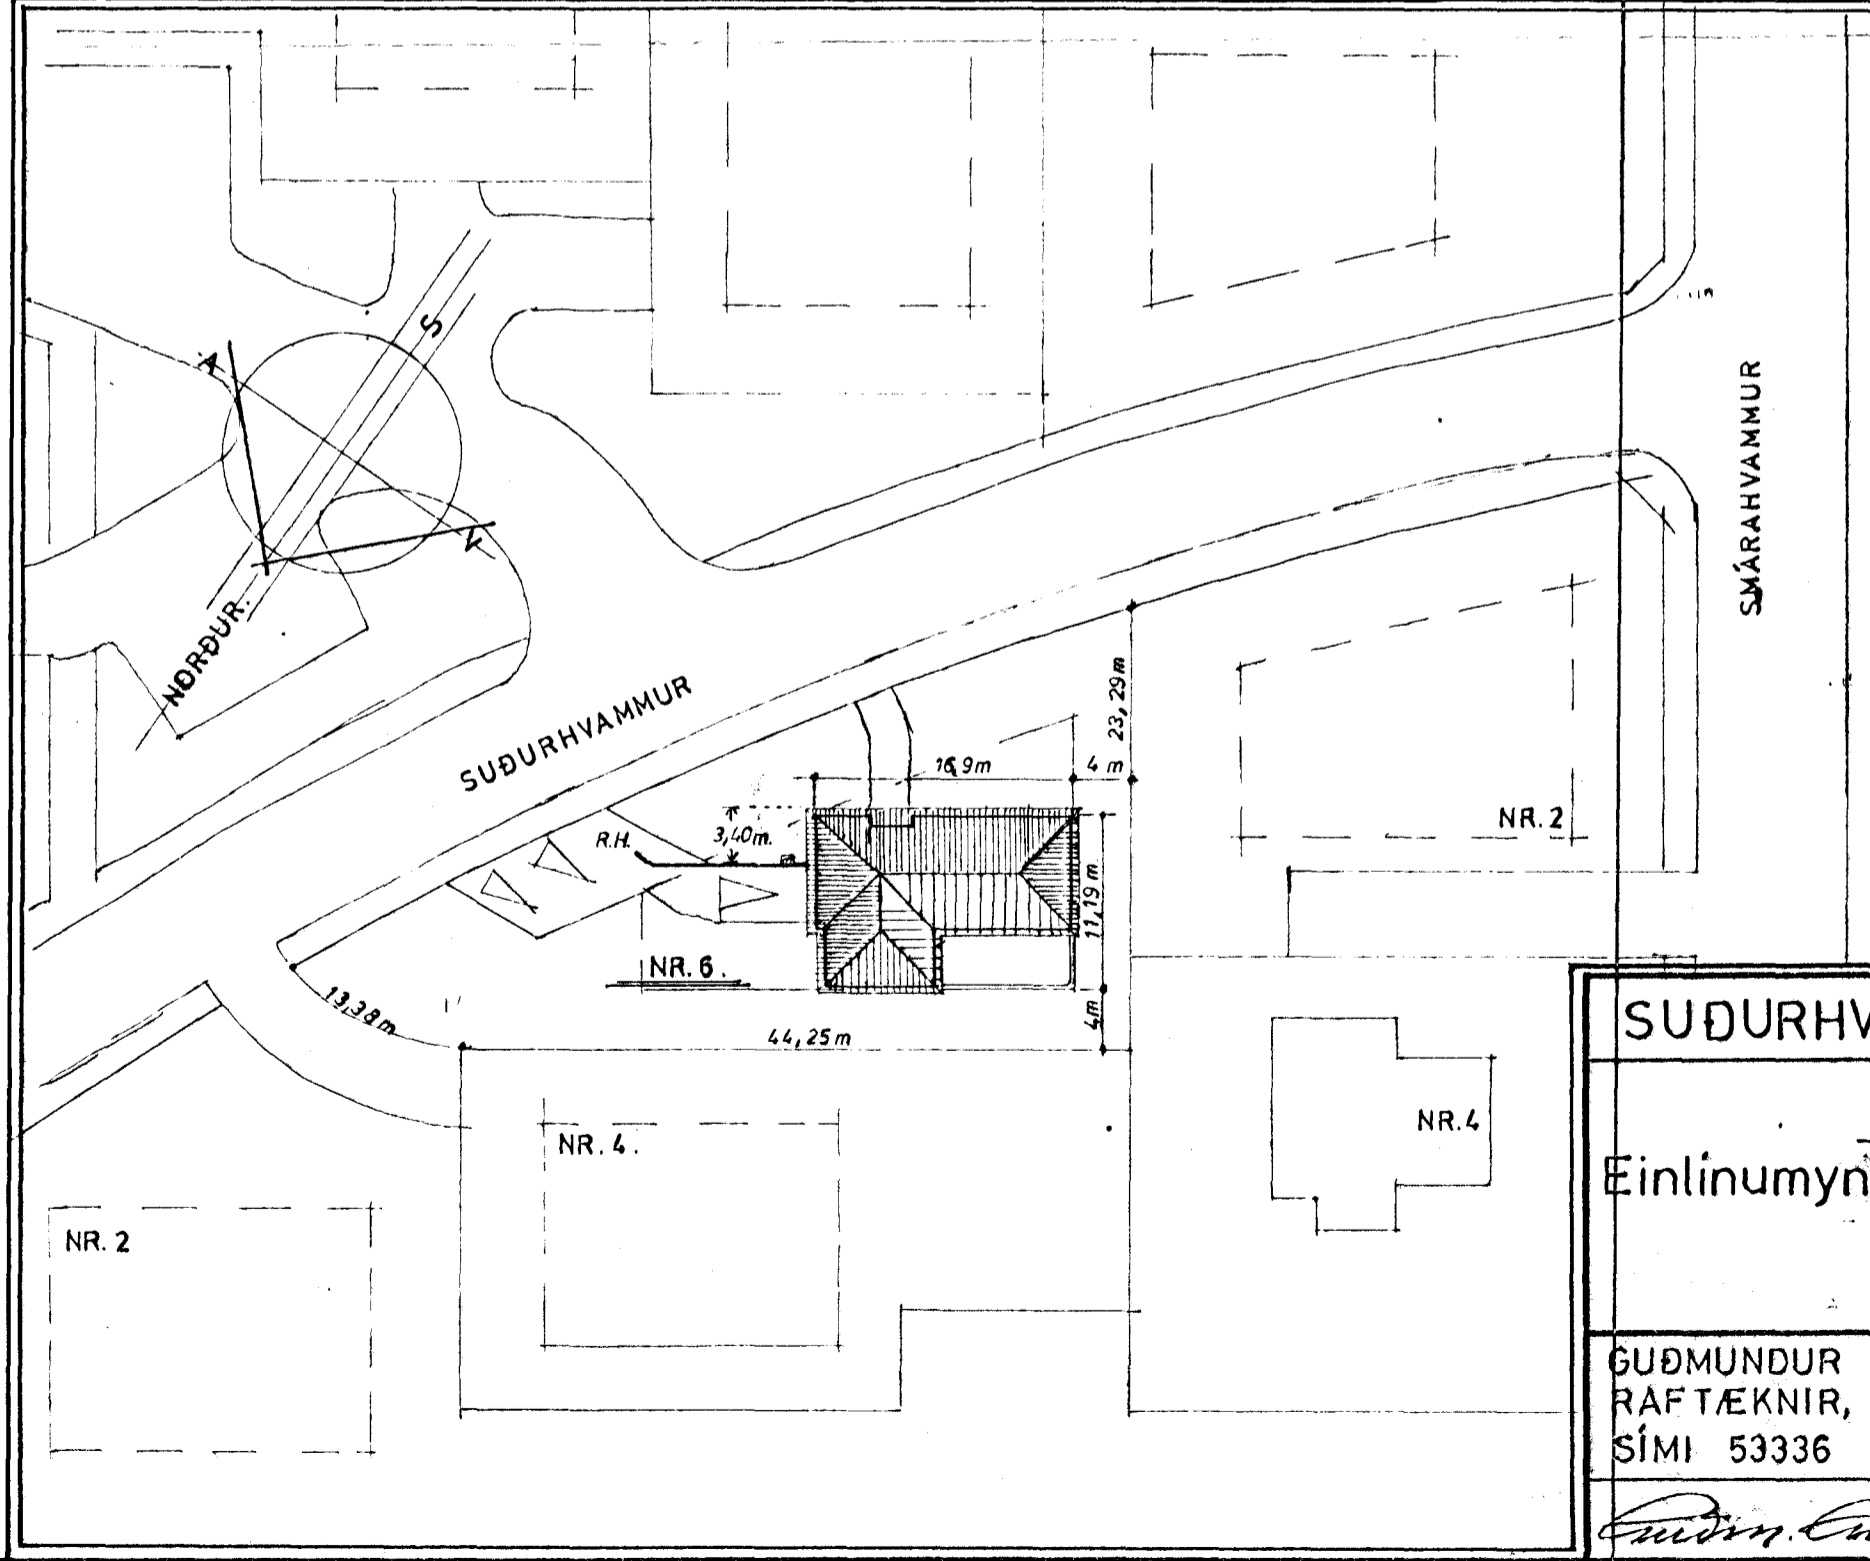


ADALTAFLA T1 Í BÍLGEYMSLU - J.B.P. 113.

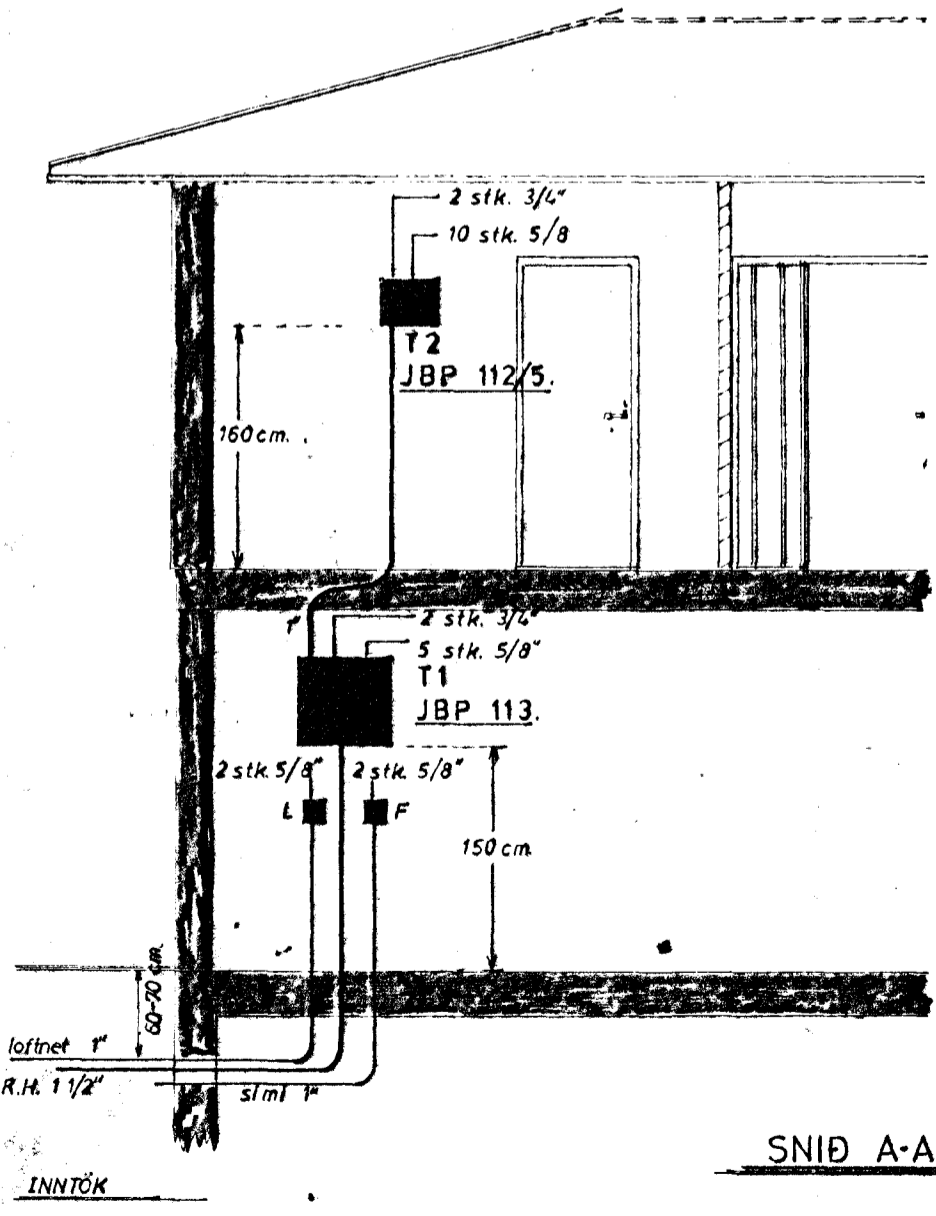

GREINATAFLA T2 Í BÚRI - J.B.P. 112/5.

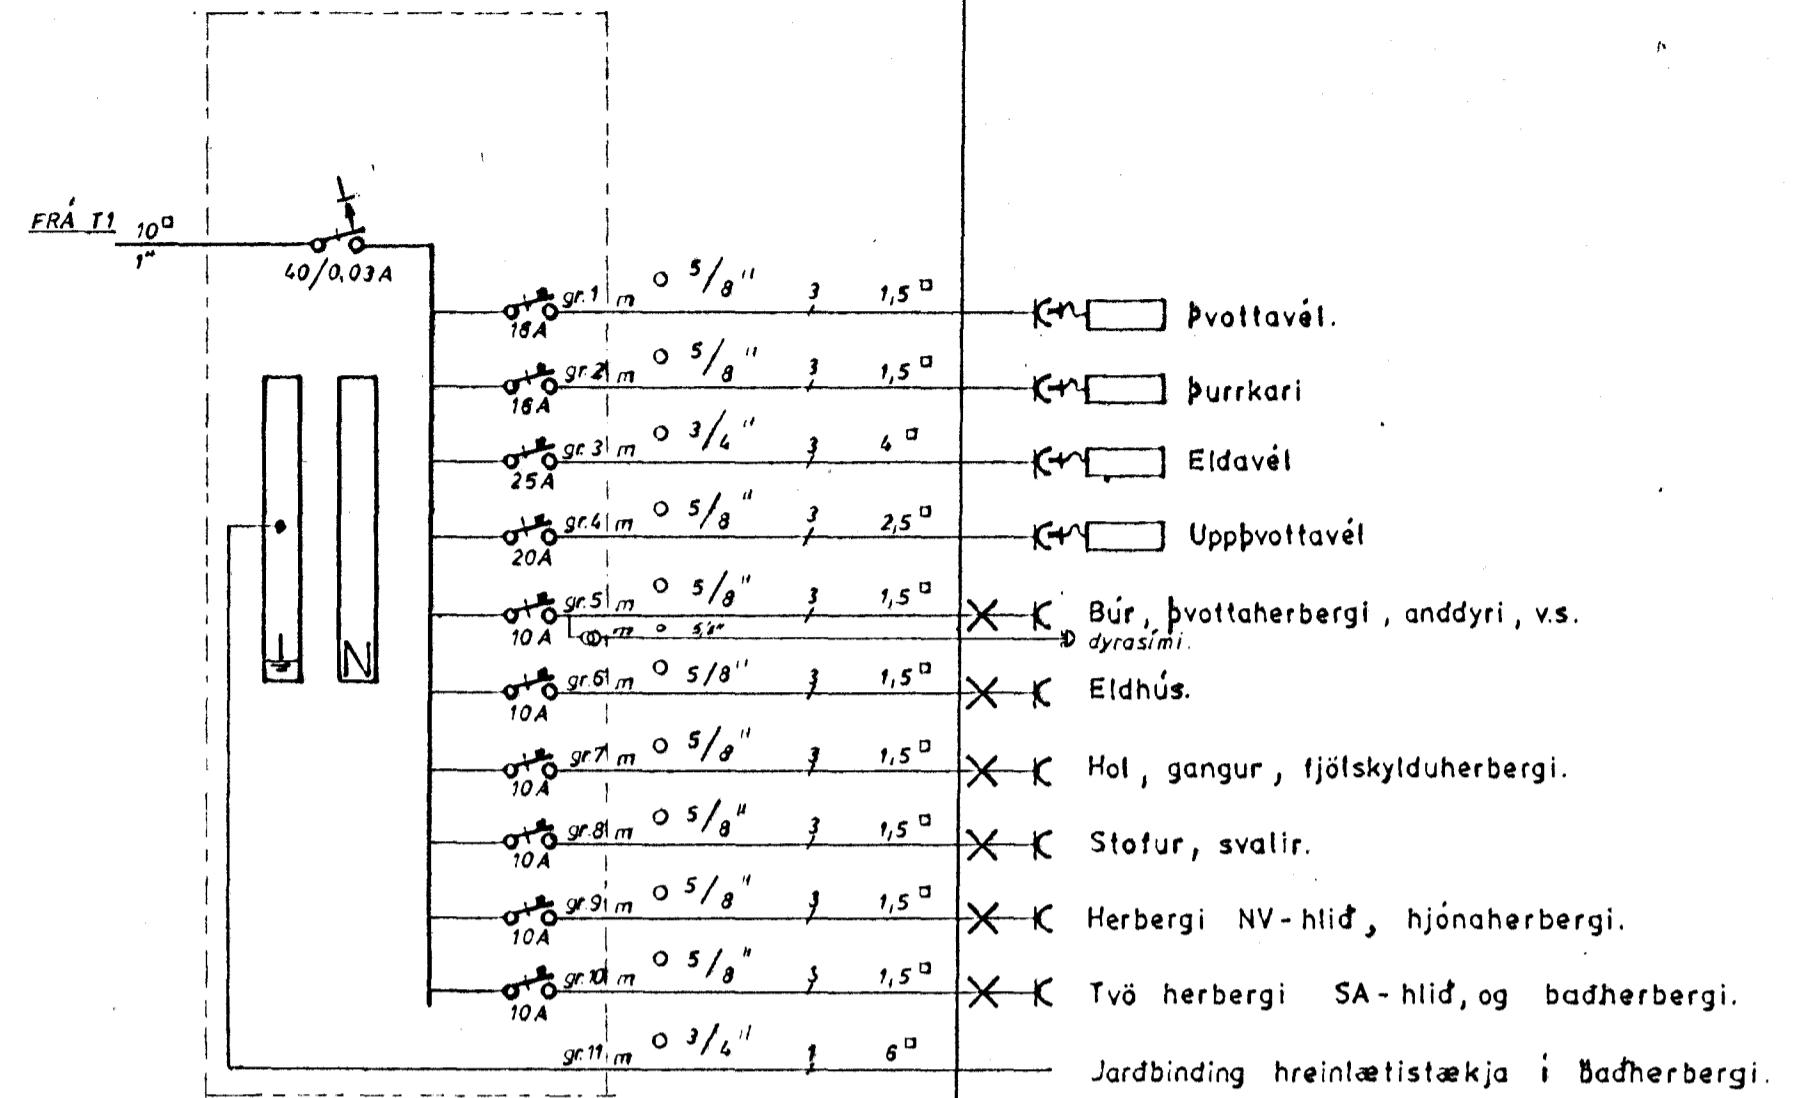

AFSTÖÐUMYND. 1:500.

SUDURHVAMMUR 6, HAFNARFIRÐI.

RAFLÖGN

Einlínunmyndir: Adaltafla T1 - greinatafla T2.

Þversnið 1:100

Afstöðunmynd 1:500.

GUDMUNDUR GUNNARSSON RAFTÆKNIR, SÍMI 53336 HAFNARFIRÐI.	Hönnad.	GUÐM. G.	Mkv.	1:100	1:500
	Teknad.	GUÐM. G.	Dags.	SEPT. 1979.	
	Skilrík.	bl. 3 af 3			

Eindur Gunnarsson