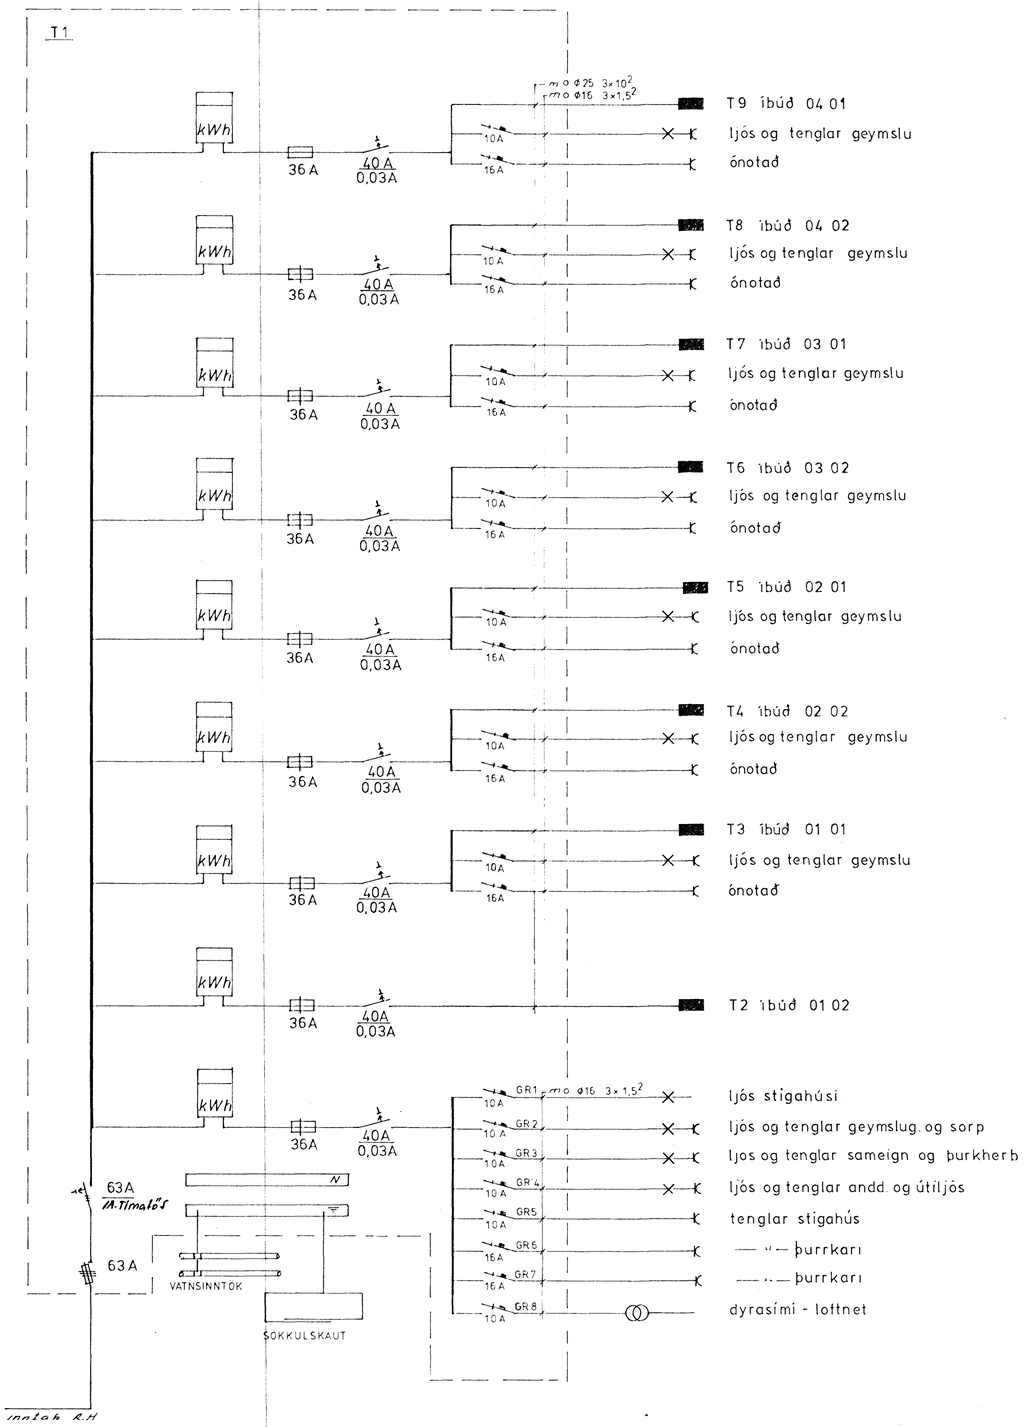

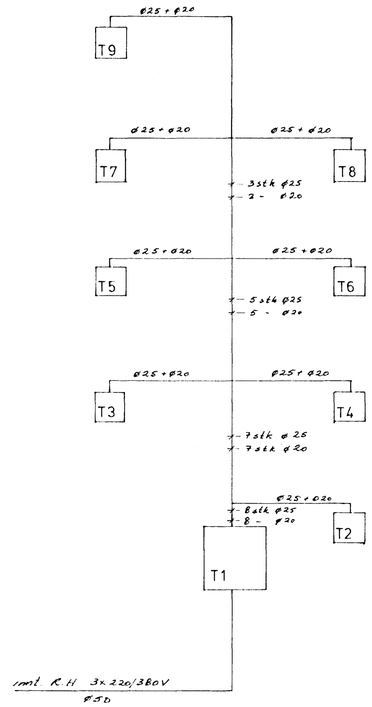

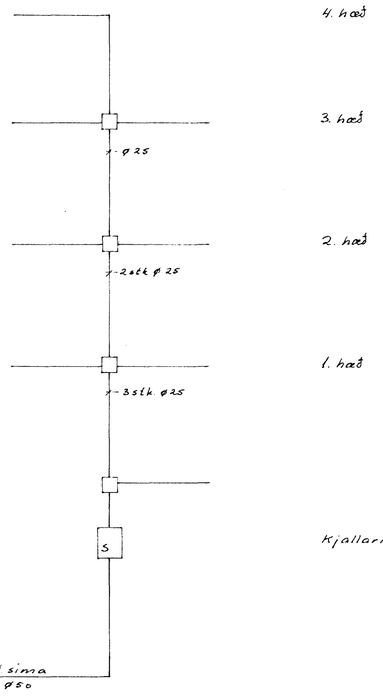

TÖFLUPLAN

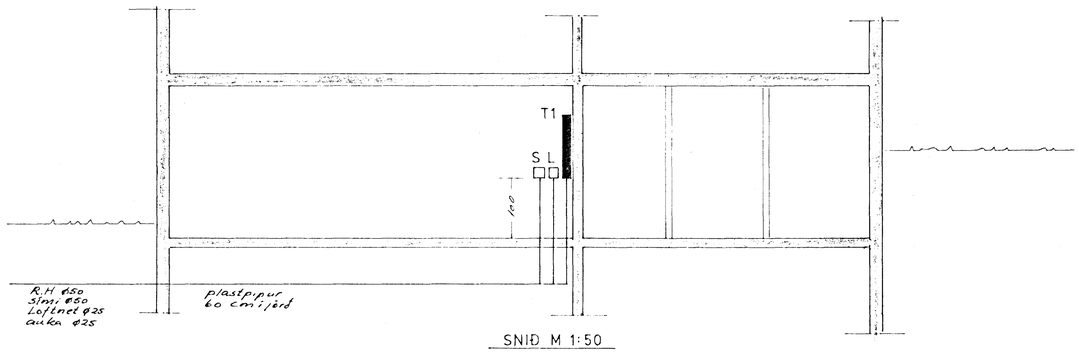

SNIÐ M 1:50

SUÐURHVAMMUR 9 HAFNARFIRÐI

	DAGS	NAFN
FRUM	04.86	T.S.N
TEIKN	---	T.S.N
SAM		

EINLÍNUMYND TÖFLUPLAN
SNEIDING OG SÍMAGREINING

KVARÐI

JJ

Nr. 170 BL 6 AF 7

MÁL

JJ RAFTEIKNINGAR KLAUSTURHVAMMUR 3 HAFNARFIRÐI S 651046