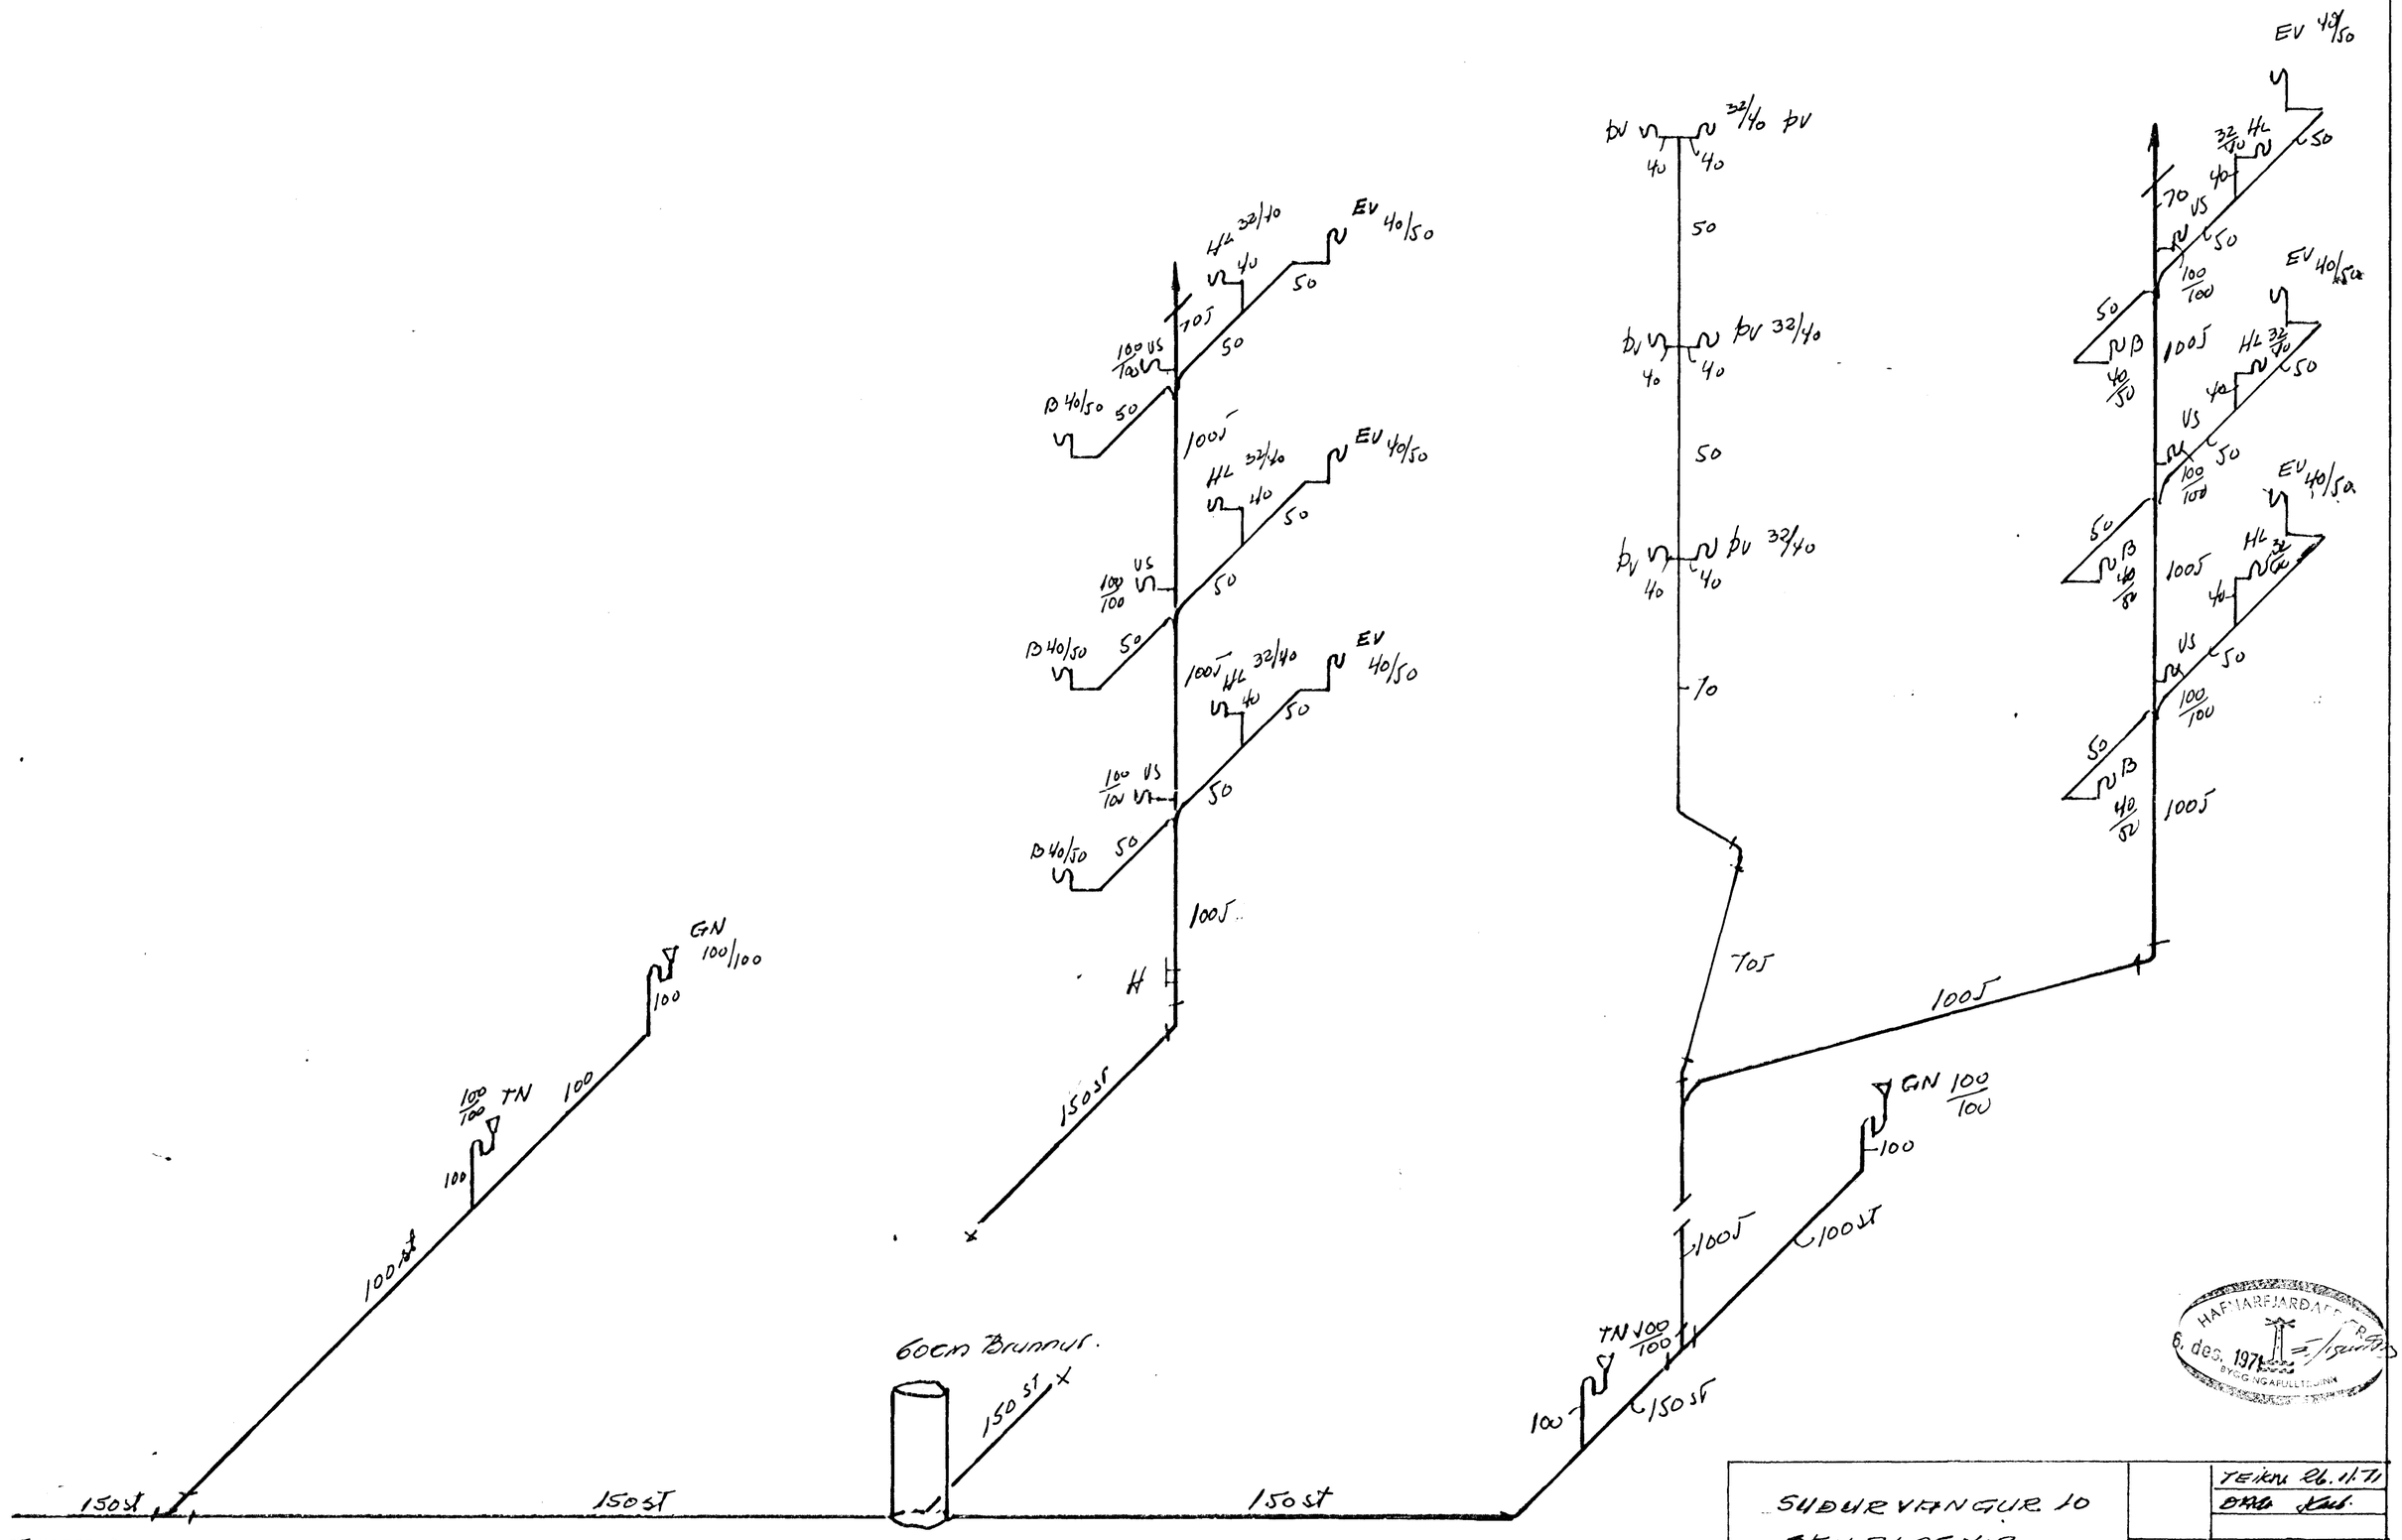

HAFNARFJARÐARKAUPSTAÐUR
6. des. 1971
BYGGINGARFULLTRÚINN

SUÐURVANGUR 10 STOLPLAGNIR	TEIKN. 26.11.71 DATE
Kolbeinn K.G. Jónsson tæknifr. IMFÍ.	Kristl & Steingr. TEIKN. 7115 BL. 5