



8530-0110 01

02

Samþykkt þann

01. DES. 2004

Byggingafultrúinn í Hafnarfirði
F.h. Kristján Þórarinnsson

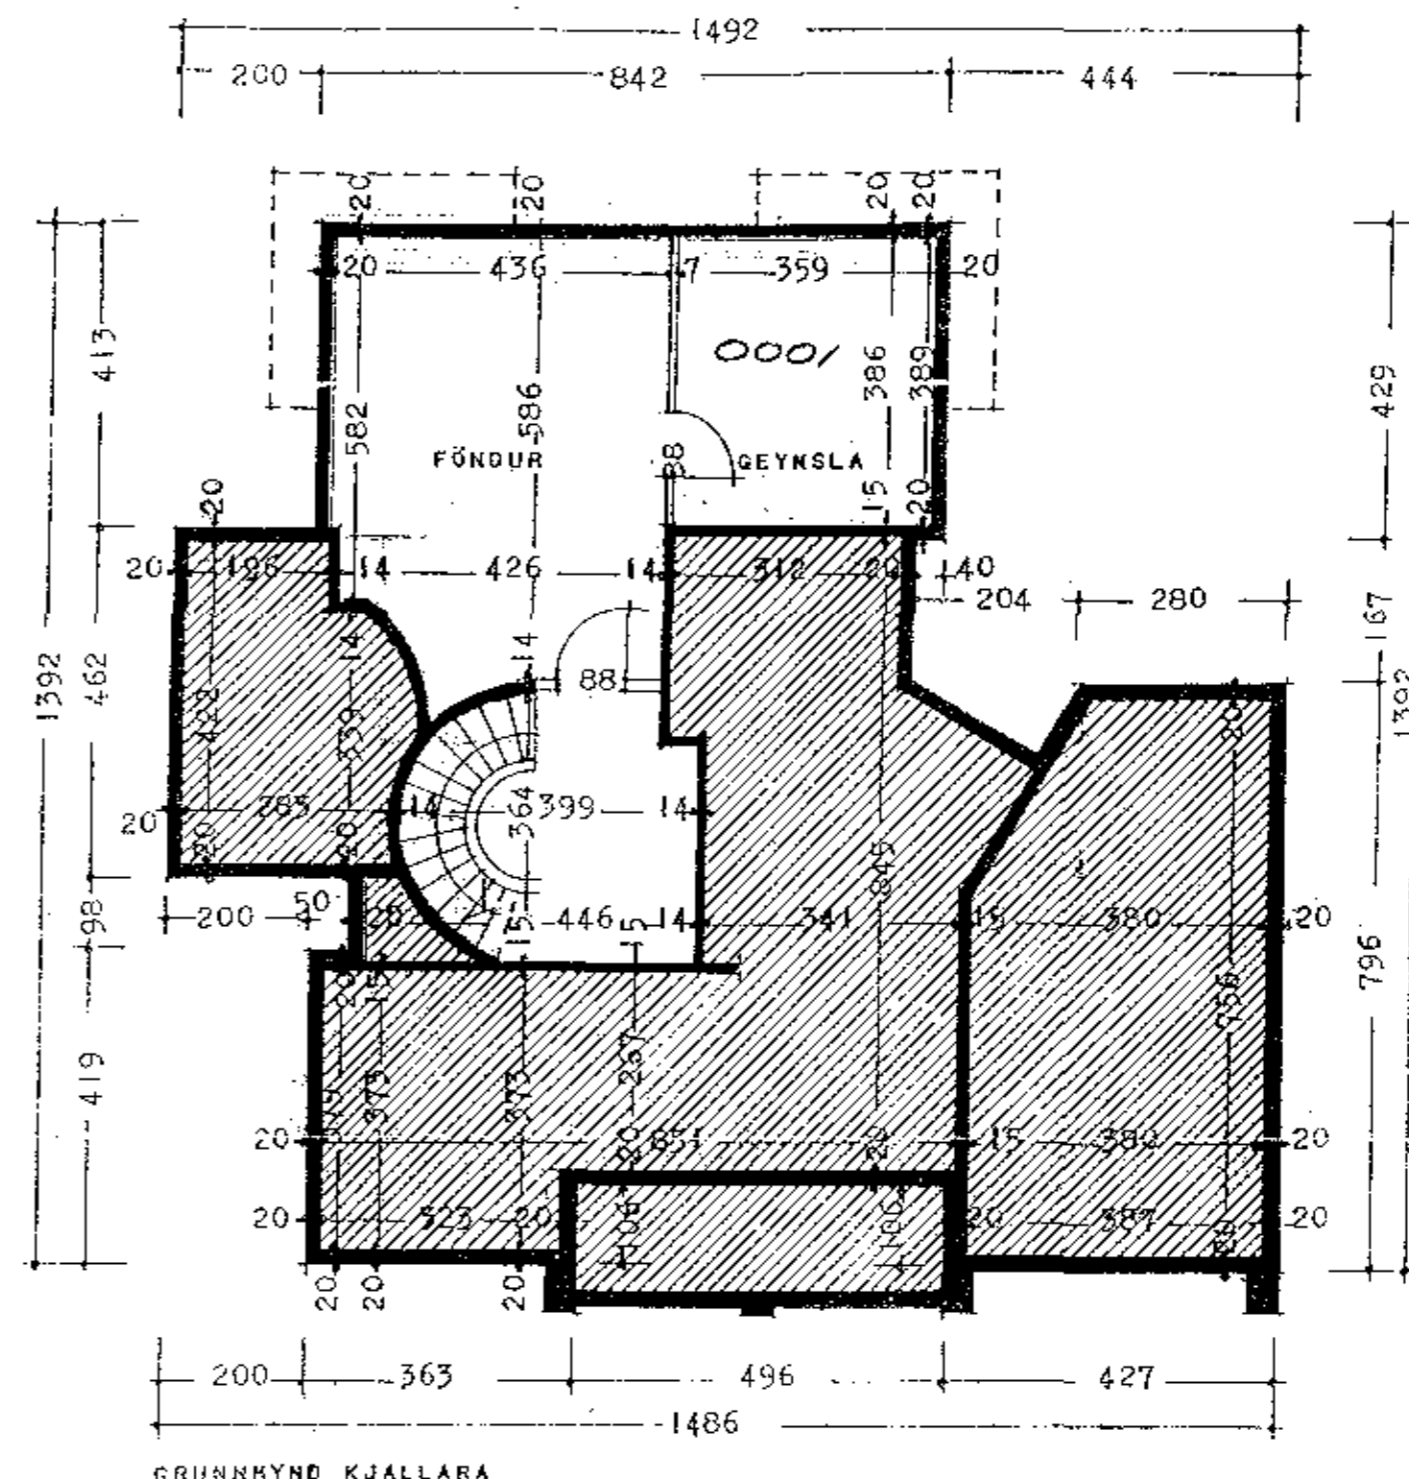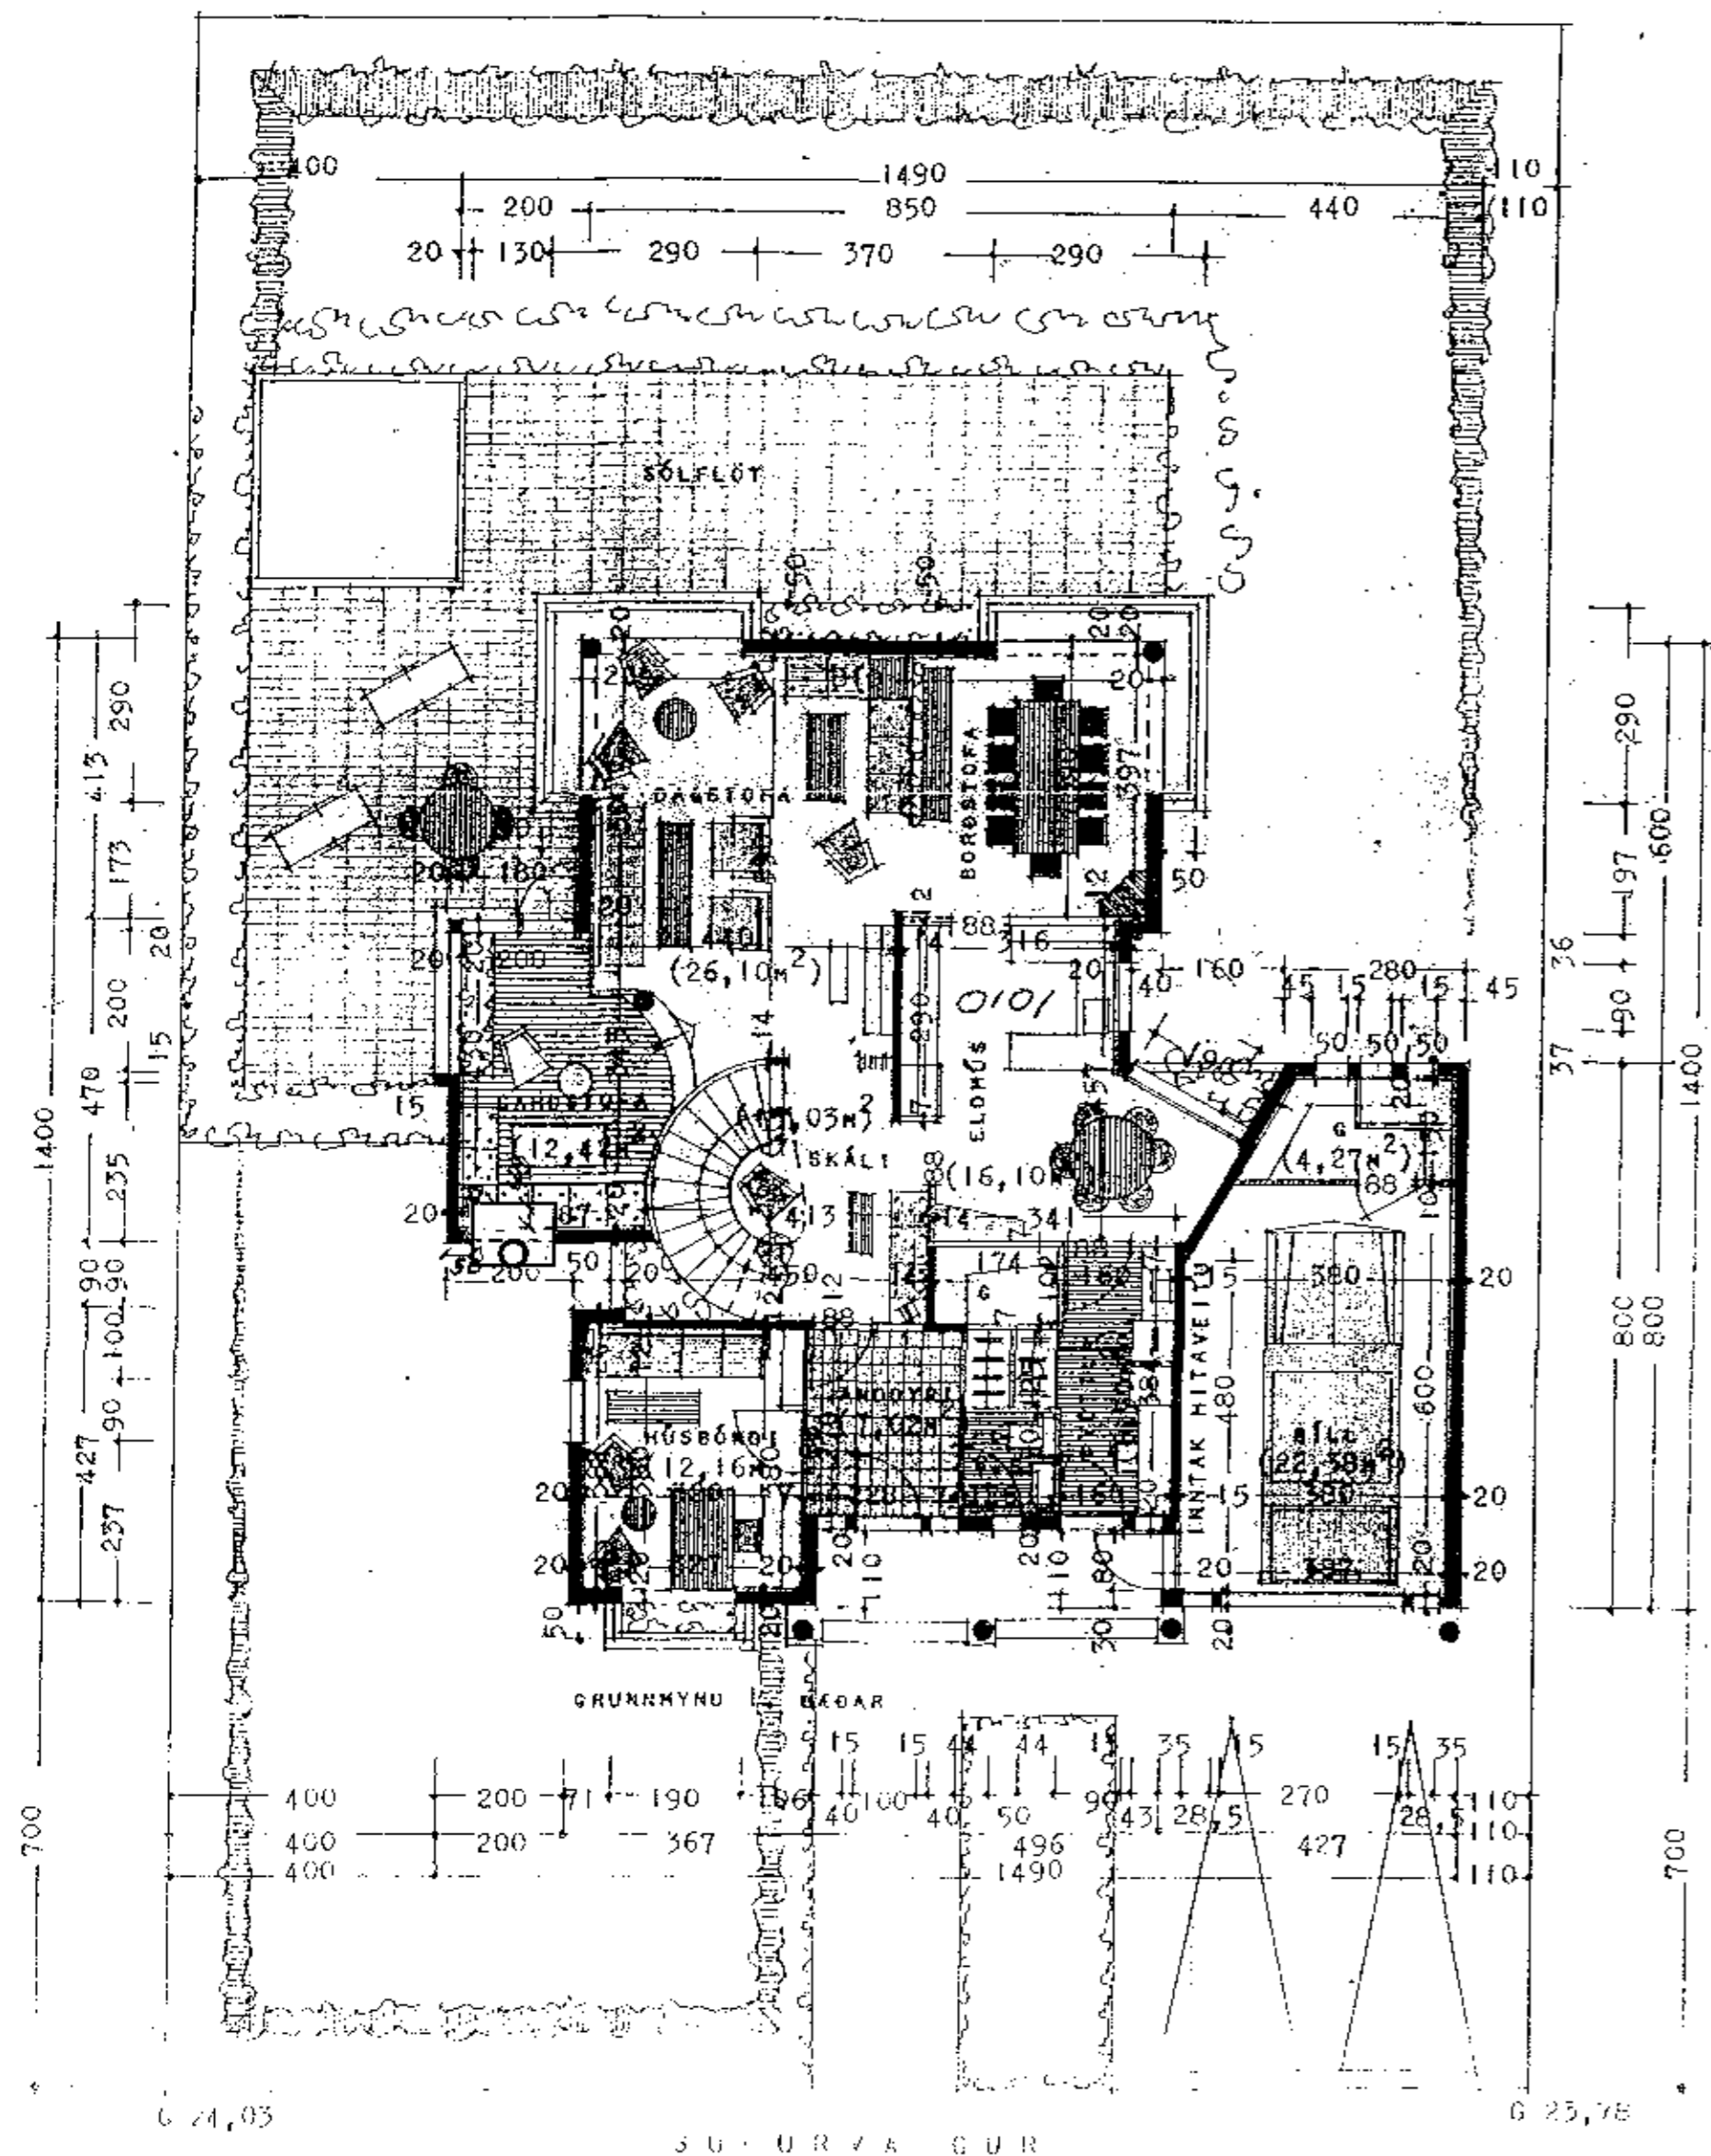

GRUNNMYND KJALLARA

