


Stofnun Stjórnun

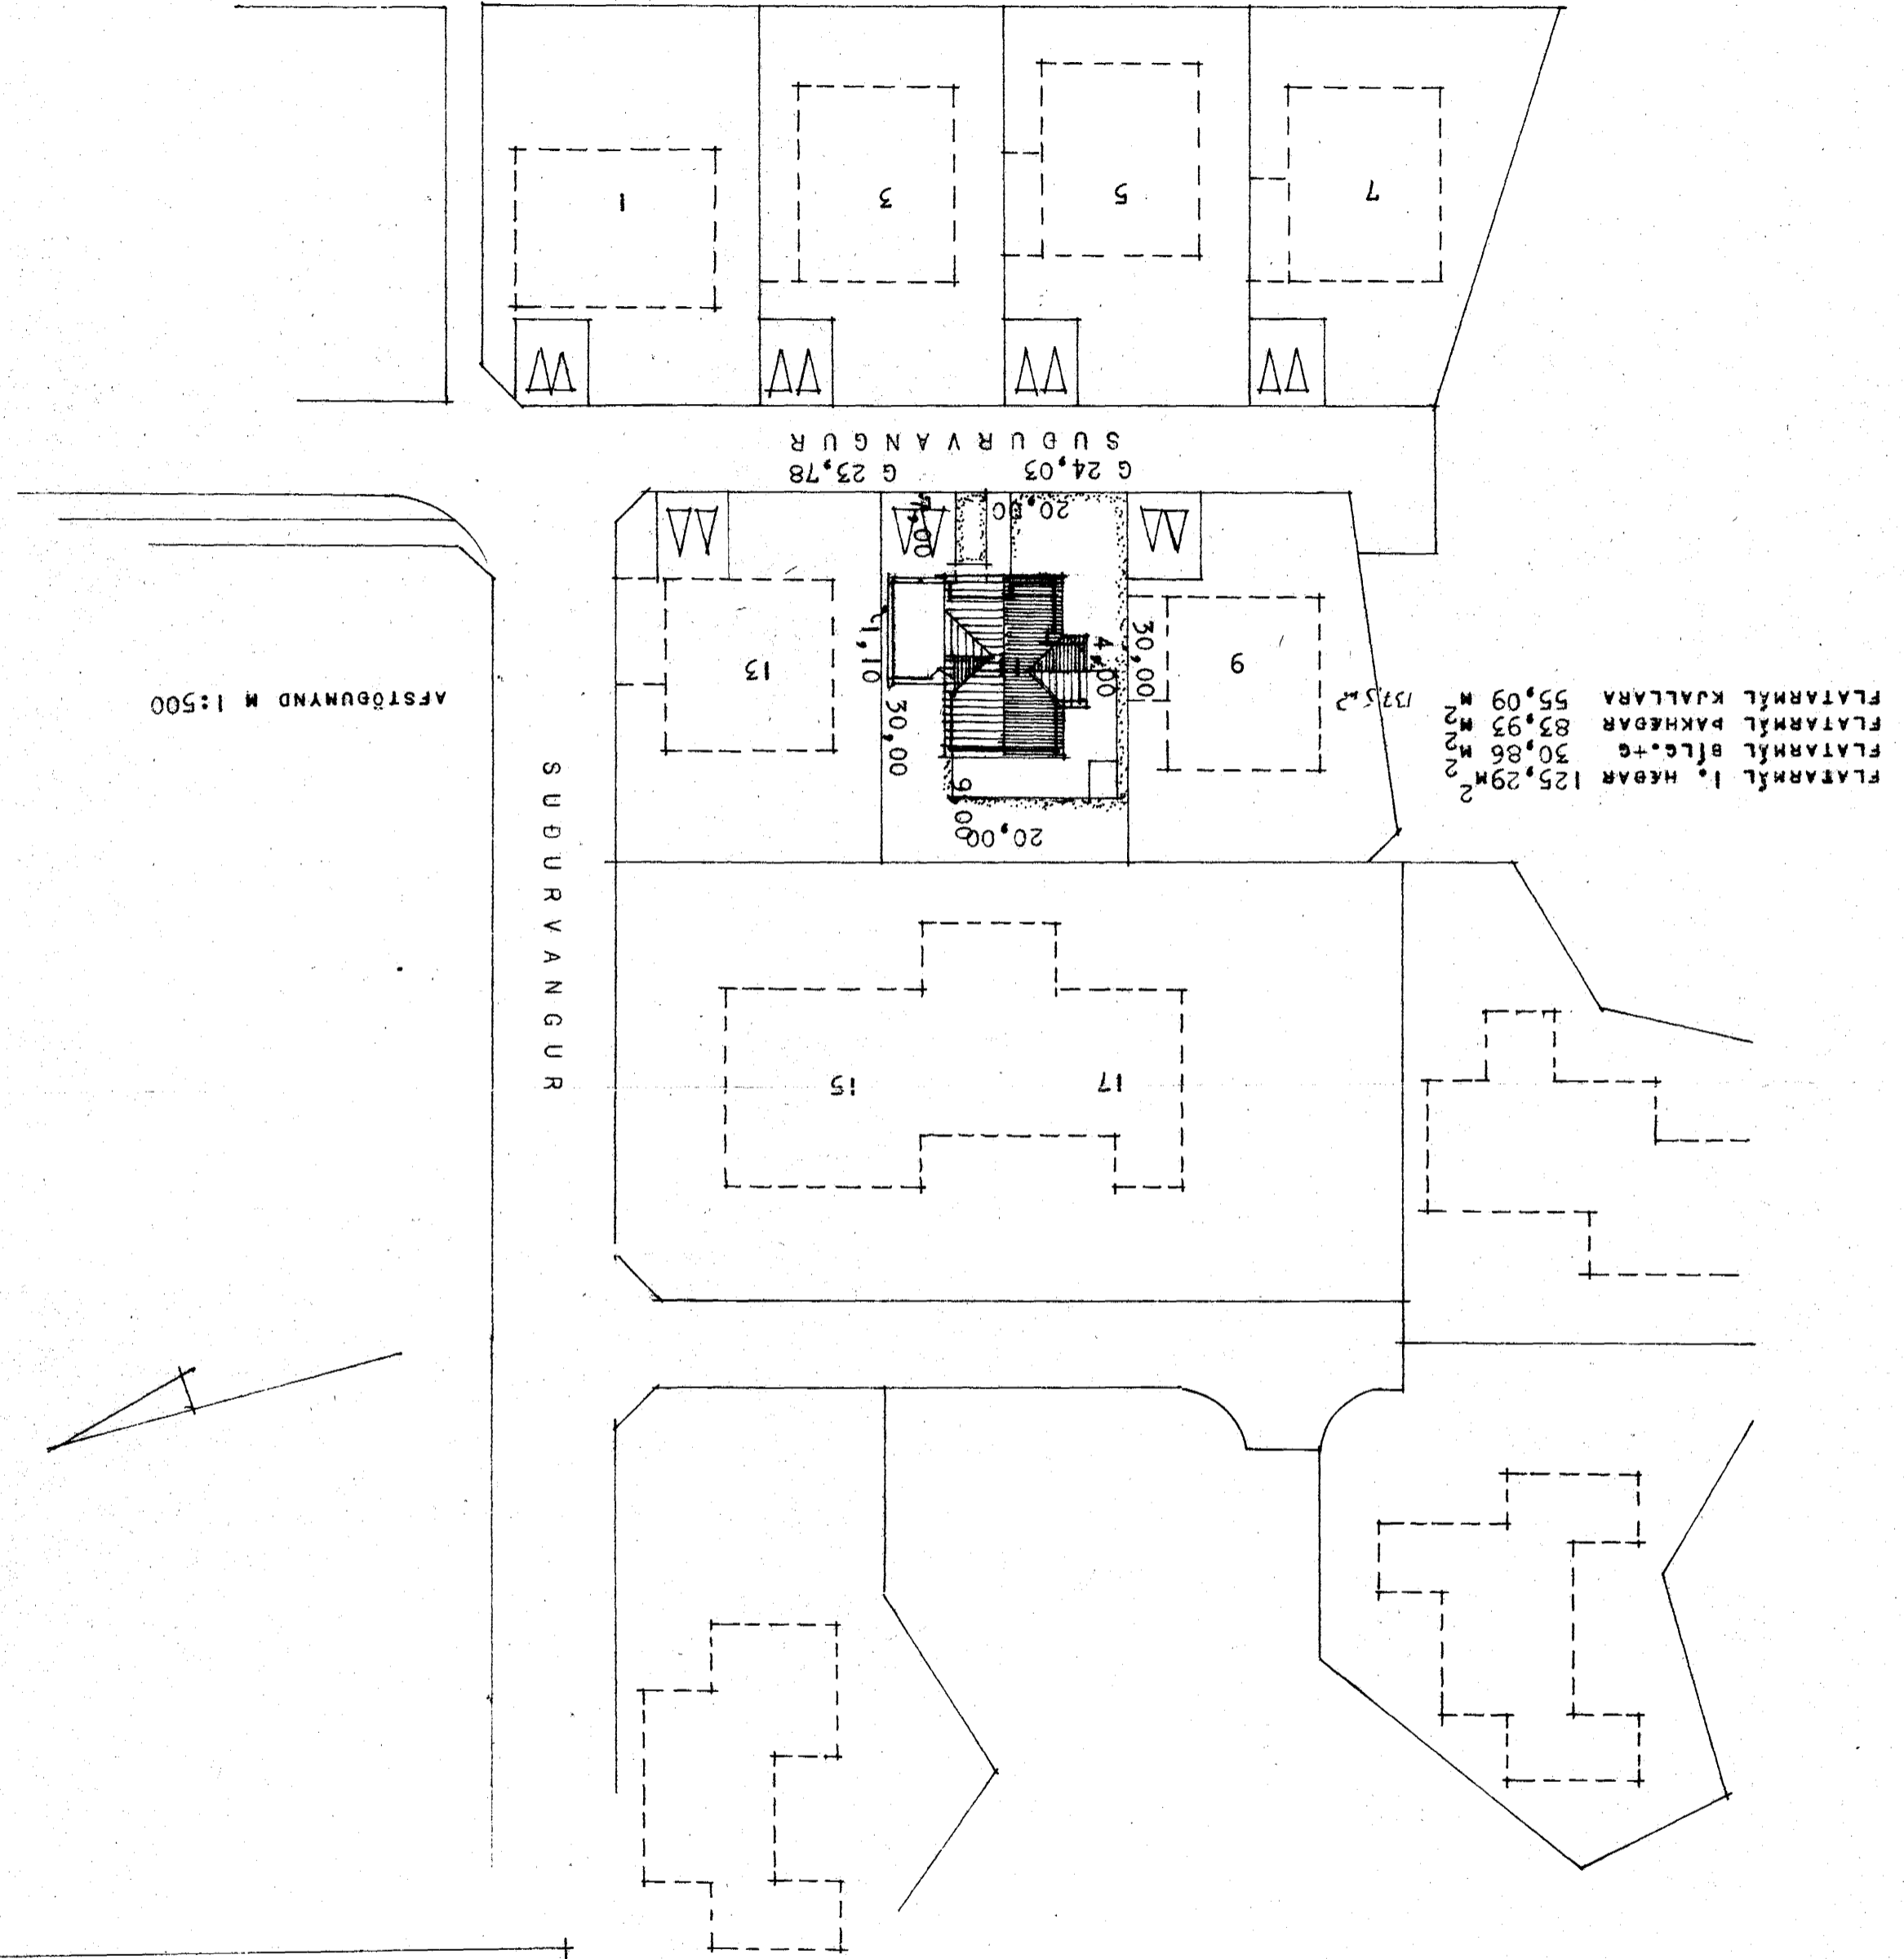


FRÁ ÖLLU GLUGGALUSU RÍMI KOMI LOFTRESTING SKV. BYGGINGARSAMÞYKKT. ANNARS SKV. SÉRÞYGGINGAR M 1:50 OG 1:20

| KÖLNUÐARTEIÐUR | 0,95 | 0,30 | 0,40 |
|----------------|------|------|------|
| DRÖGIR | 0,95 | 0,30 | 0,40 |
| ÞAK | 0,30 | 0,30 | 0,40 |
| GÖLF | 0,40 | 0,30 | 0,40 |

Samþykkt á fundi bygginga-
nefndar þ. 23/2 1982
BYGGINGAFULLTRÚN
I HAFNARFIRÐI

8530-0110-01

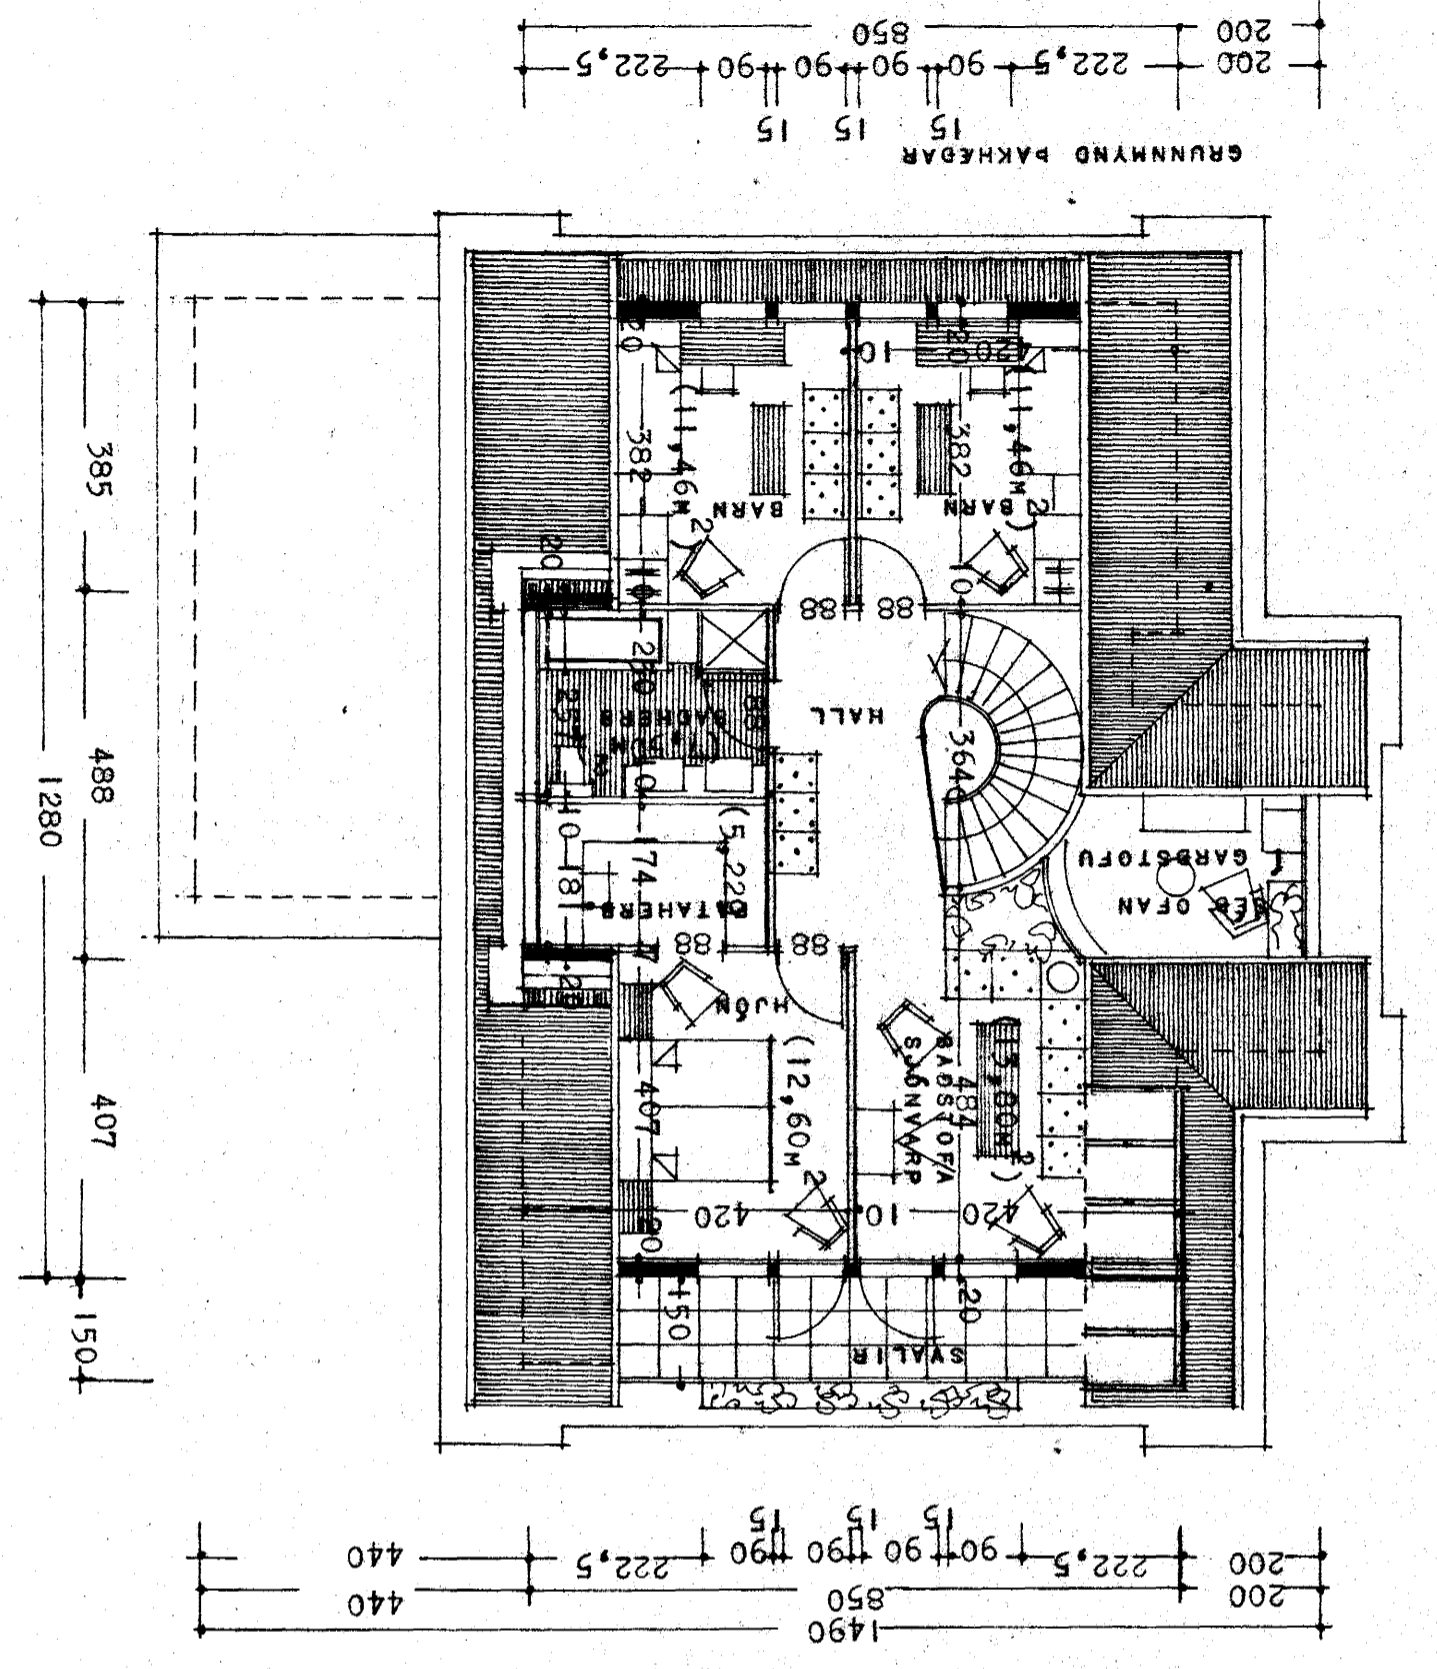

200 200 1490
90 90 90 90 222,5 850 440
15 15 15 15 222,5 440

385 488 1280 407 150

GRUNNYND ÞAKHÉÐAR
15 15 15 15 222,5 850 200 200 1490