



GRUNNMYND 1:50

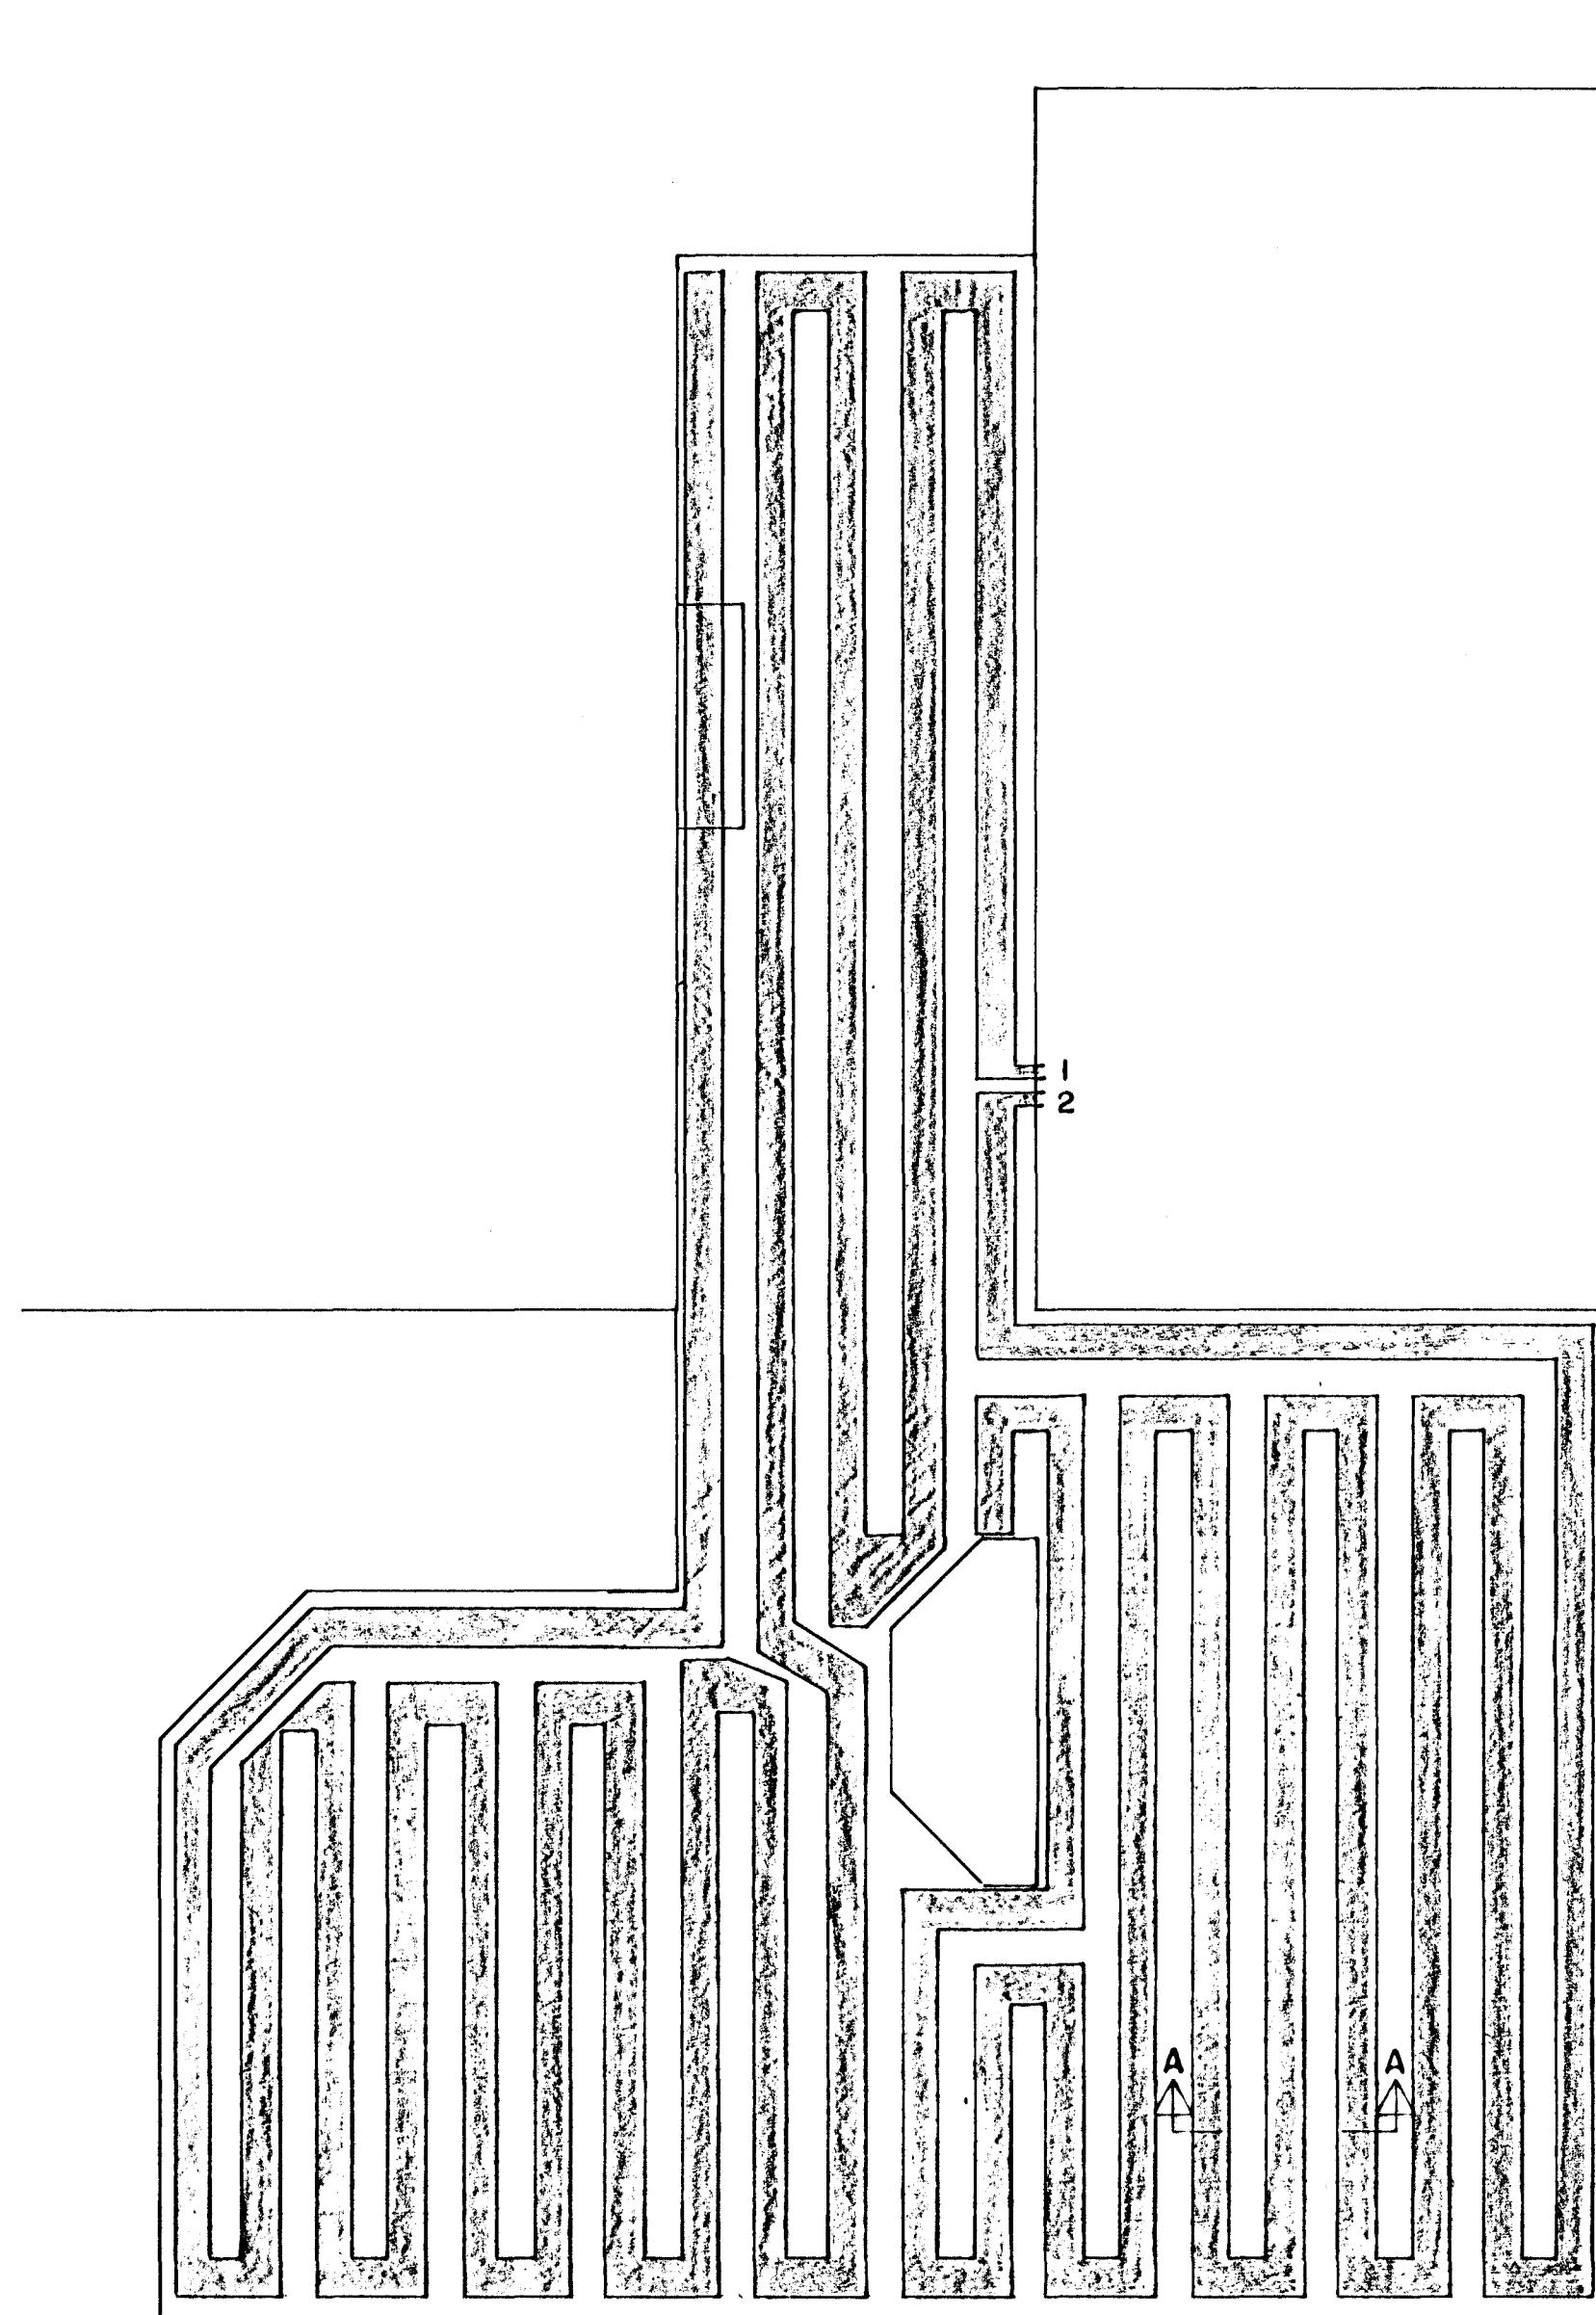


SLÖNGULENGDIR:

- 1: 160 m
- 2: 130 m

SNID A - A 1:10

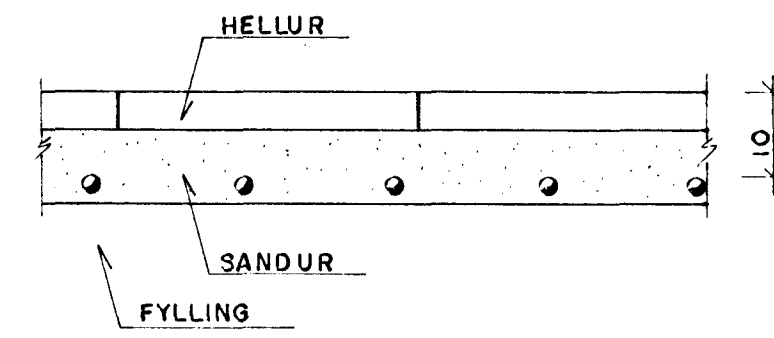


TENING VIÐ GRIND 1:10

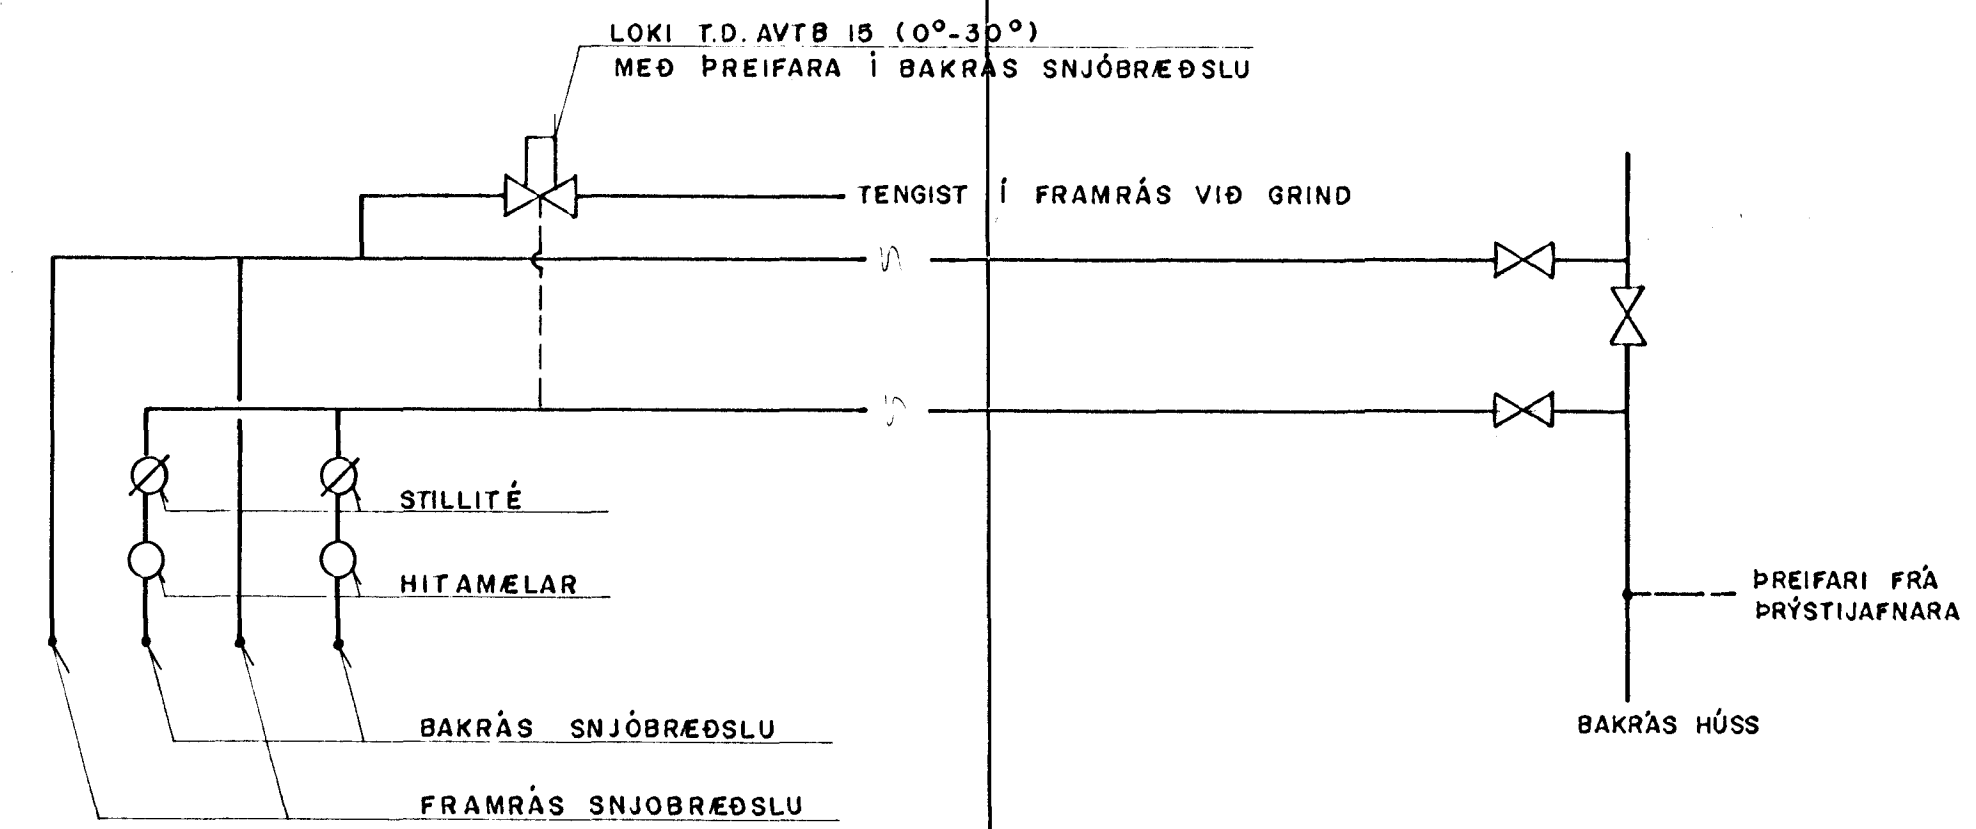

SKÝRINGAR:

STÆRÐ PLANS 75 m<sup>2</sup>  
 VARMAPÖRF 11.250 W  
 AFRENNSLI HUSS (Δt = 20°) 4.500 W  
 VIÐBÓTAR VARMAPÖRF 6750 W  
 EÐA 1.6 LÍTRAR/min. MIÐAÐ VIÐ Δt = 60°

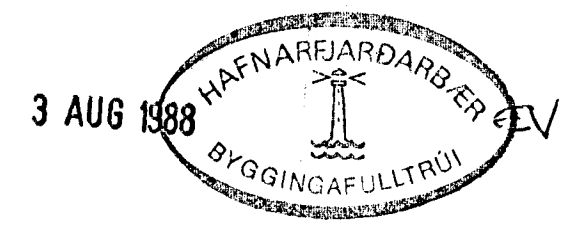

SÚÐURVANGUR 13 HAFNARFIRÐI

BR.	DAG.	BREYTING	SNJÖBRÆÐSLA GRUNNMYND, SNID TENING		

REYKJAVÍK, Þ. 19. 5. '88		KVARDI 1:50, 1:10	
TEIKN. G.G.	REIKN. F.T.M.	VERK. BL. NR.	BR.
ATH. SAMB.		88112	1.01

VERKFRÆÐISTOFA STEFÁNS OLAFSSONAR HF. F.R.V. BORGGARTUNI 20 105 REYKJAVÍK Sími 29940 & 29941