
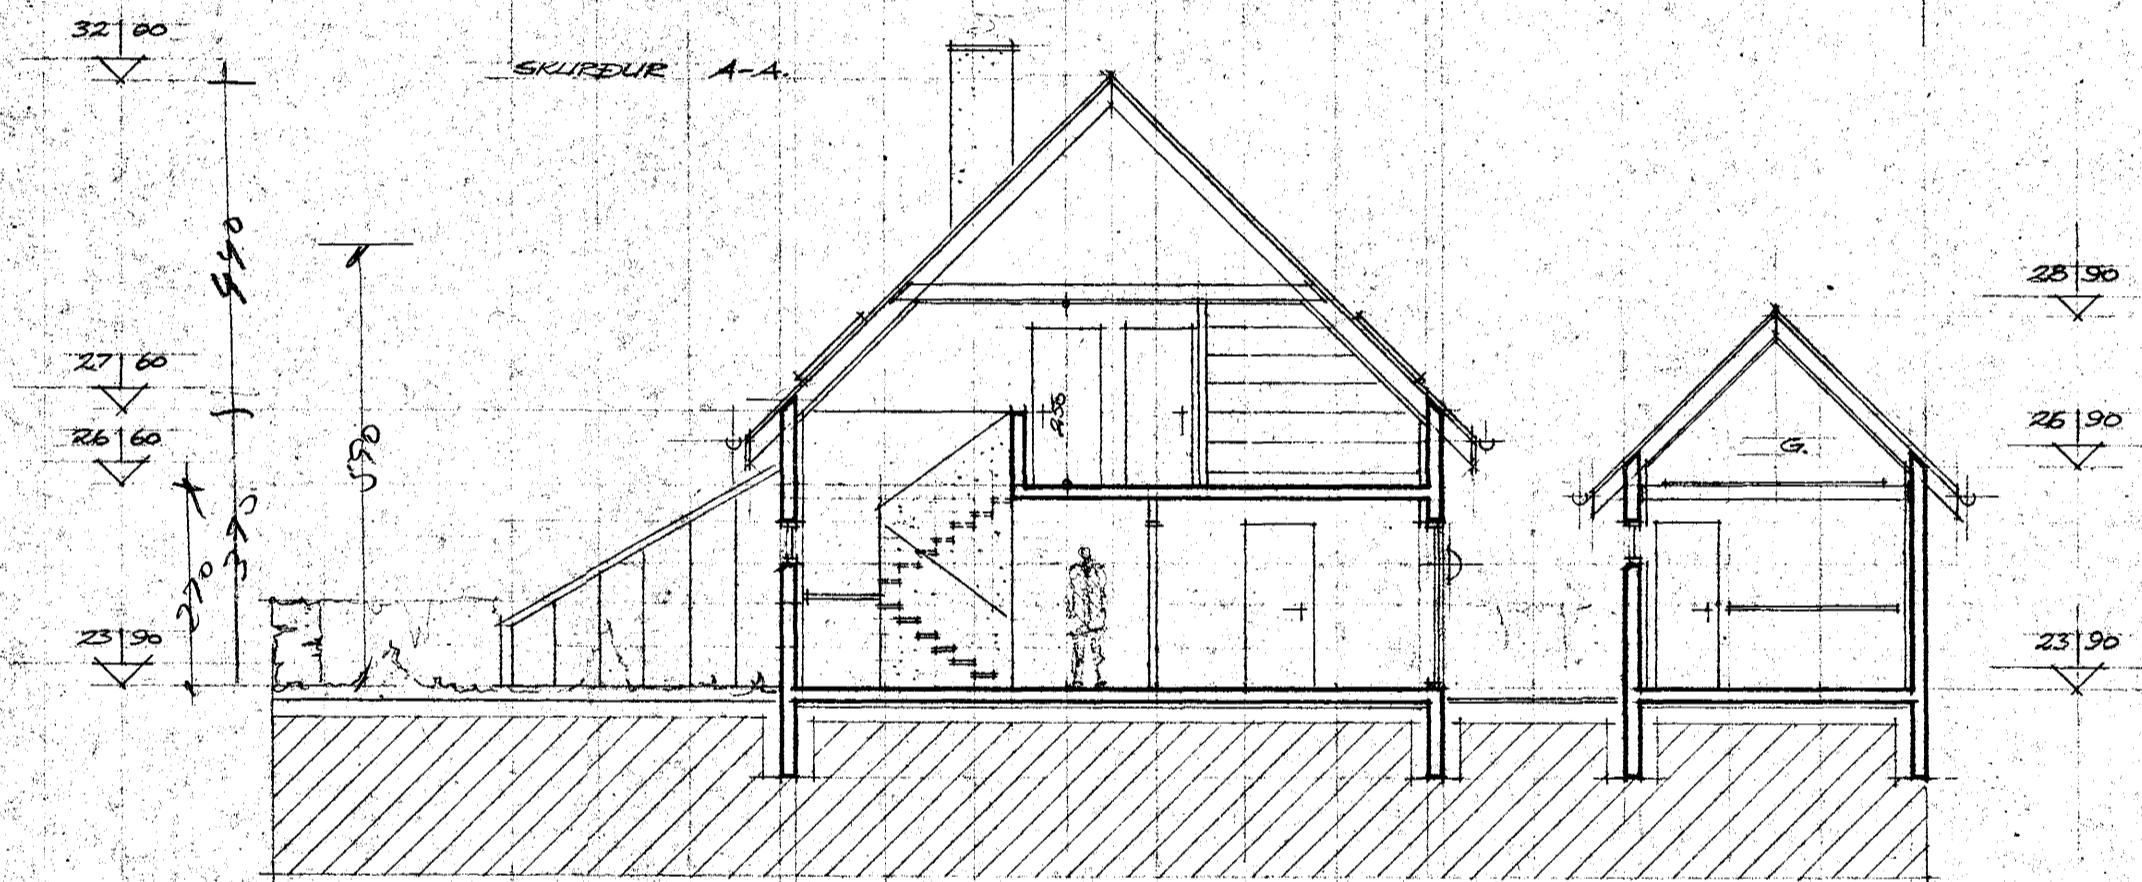



Samþykkt á fundi bygginga-  
nefndar þ. 9/3 1983  
BYGGINGAFULLTRÚINN  
Í HAFNARFIRDI

*Sig. Hallgrímsson*

Ganga skal frá önnu  
eldstæði í samráði við  
alakkvildisfjóra

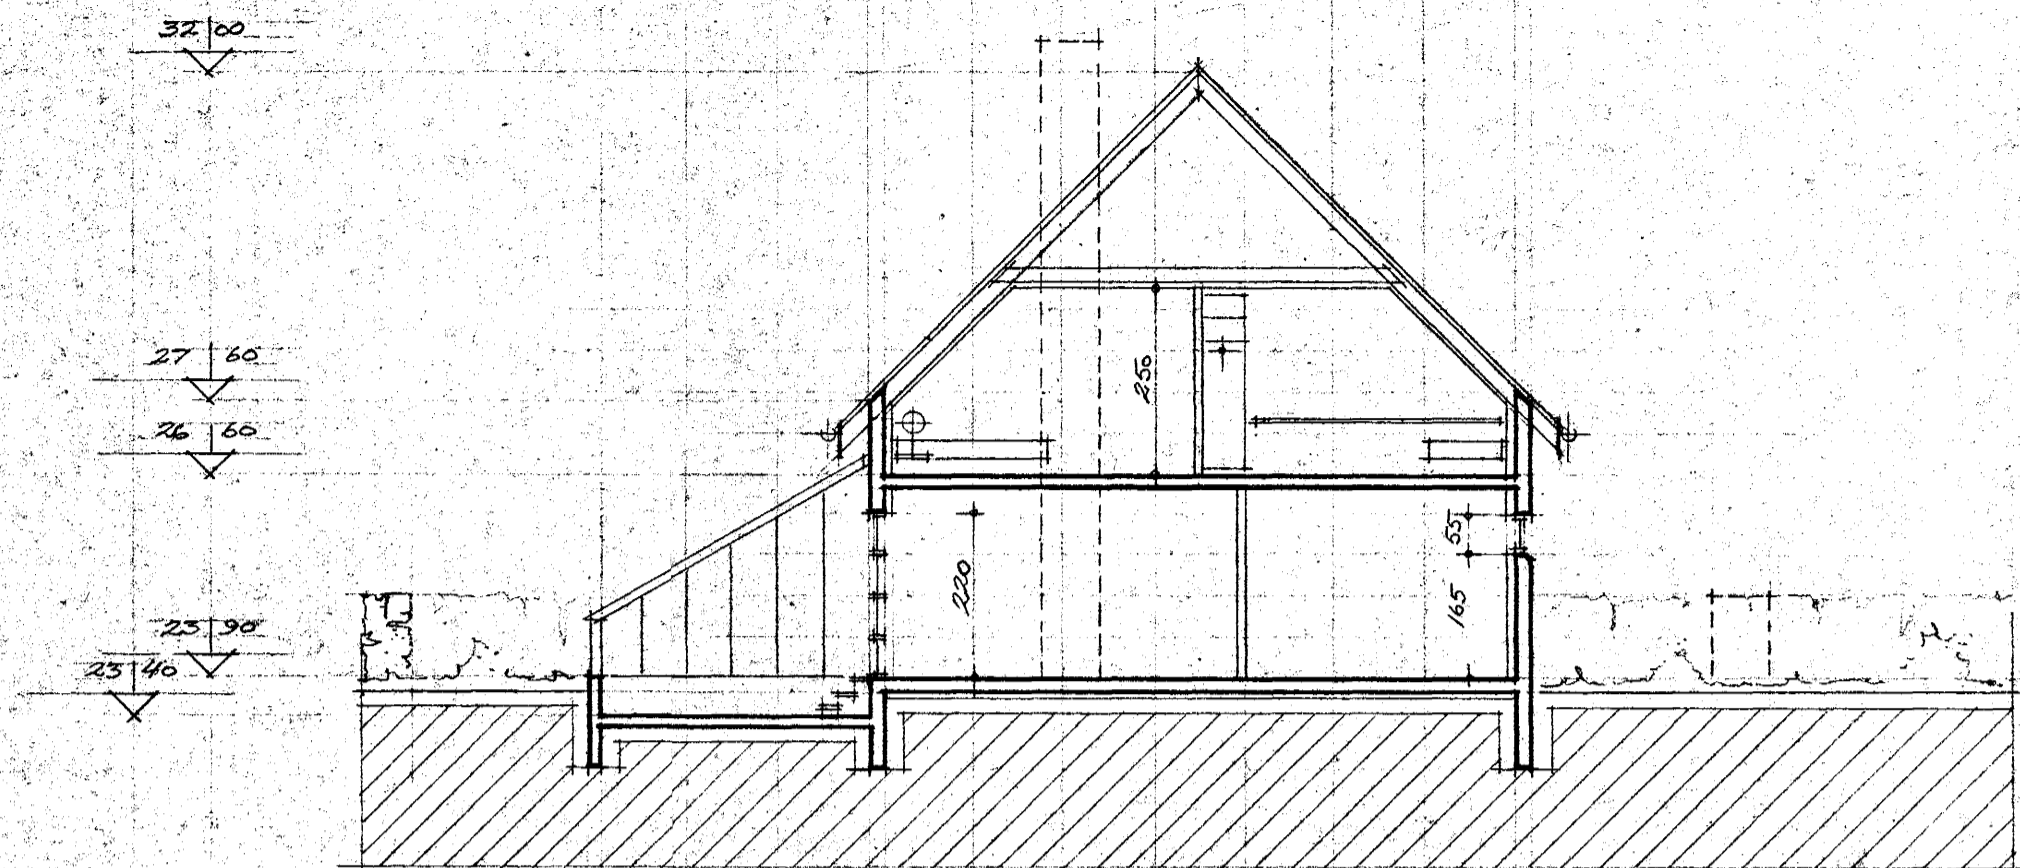

SKURÐUR B-B

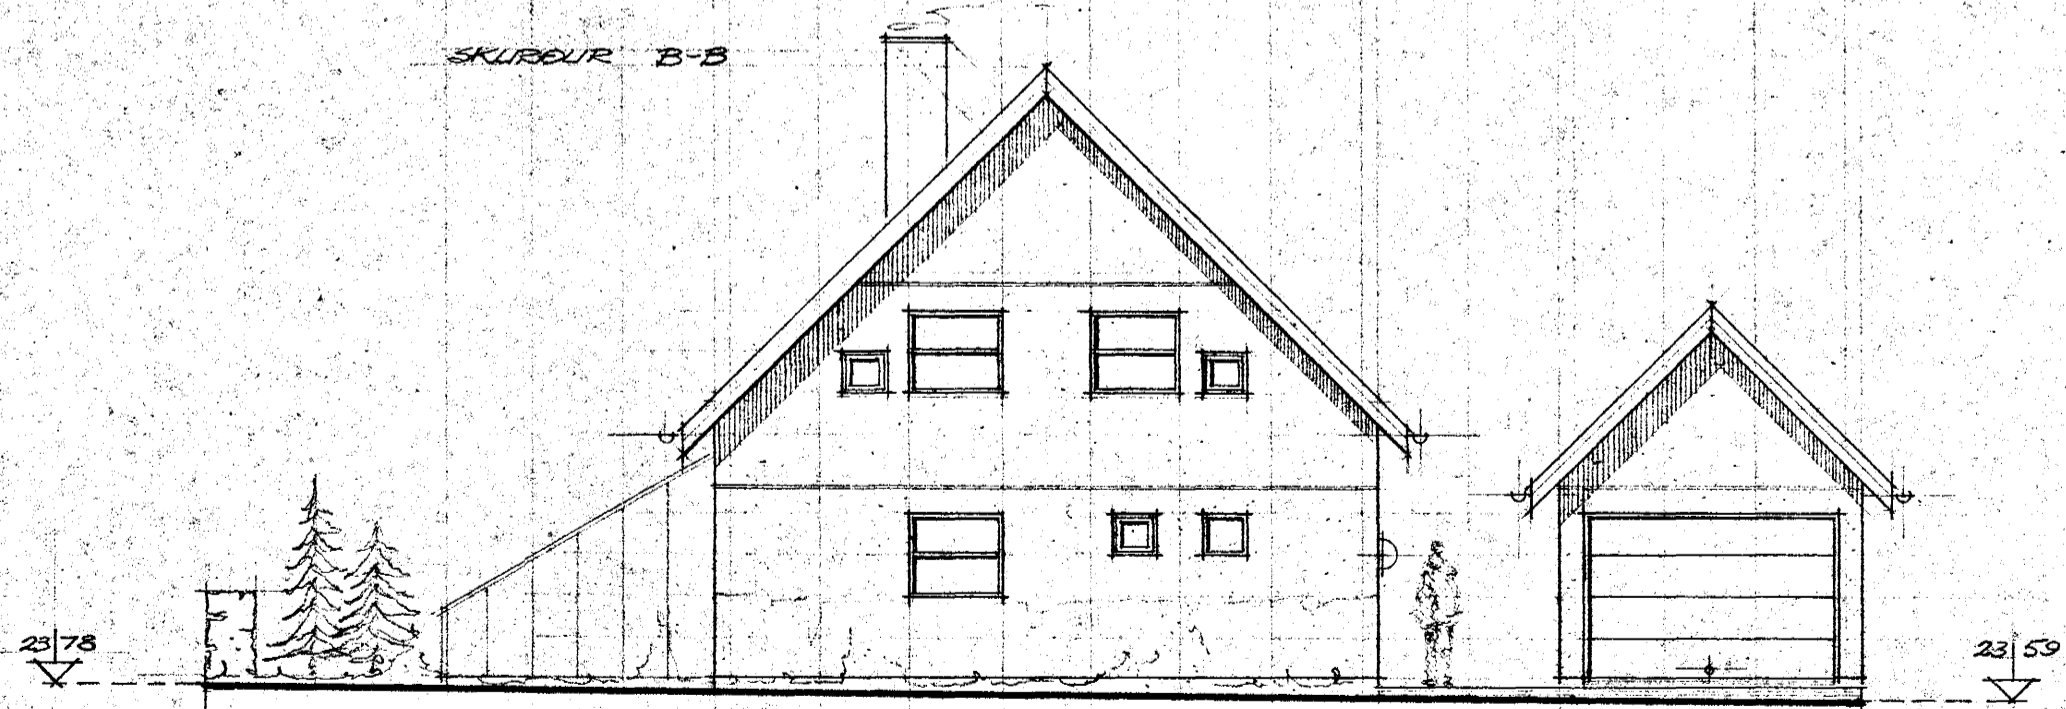

LITLÍT AUSTUR

8530-0130 01  
02  
03

SHEDURVAUGUR 13 ; HAFNARFYRDI	MELKVARDI 1:100	
SKURÐIR - LITLÍT	DAGS. MARS '83	TEIÐU NÚM. 2.
	SIGURÐUR HALLGRÍMSSON	BFI.

*Sig. Hallgrímsson*