



Grunnmynd, mkv. 1:100  
Kjallari og grunnur.

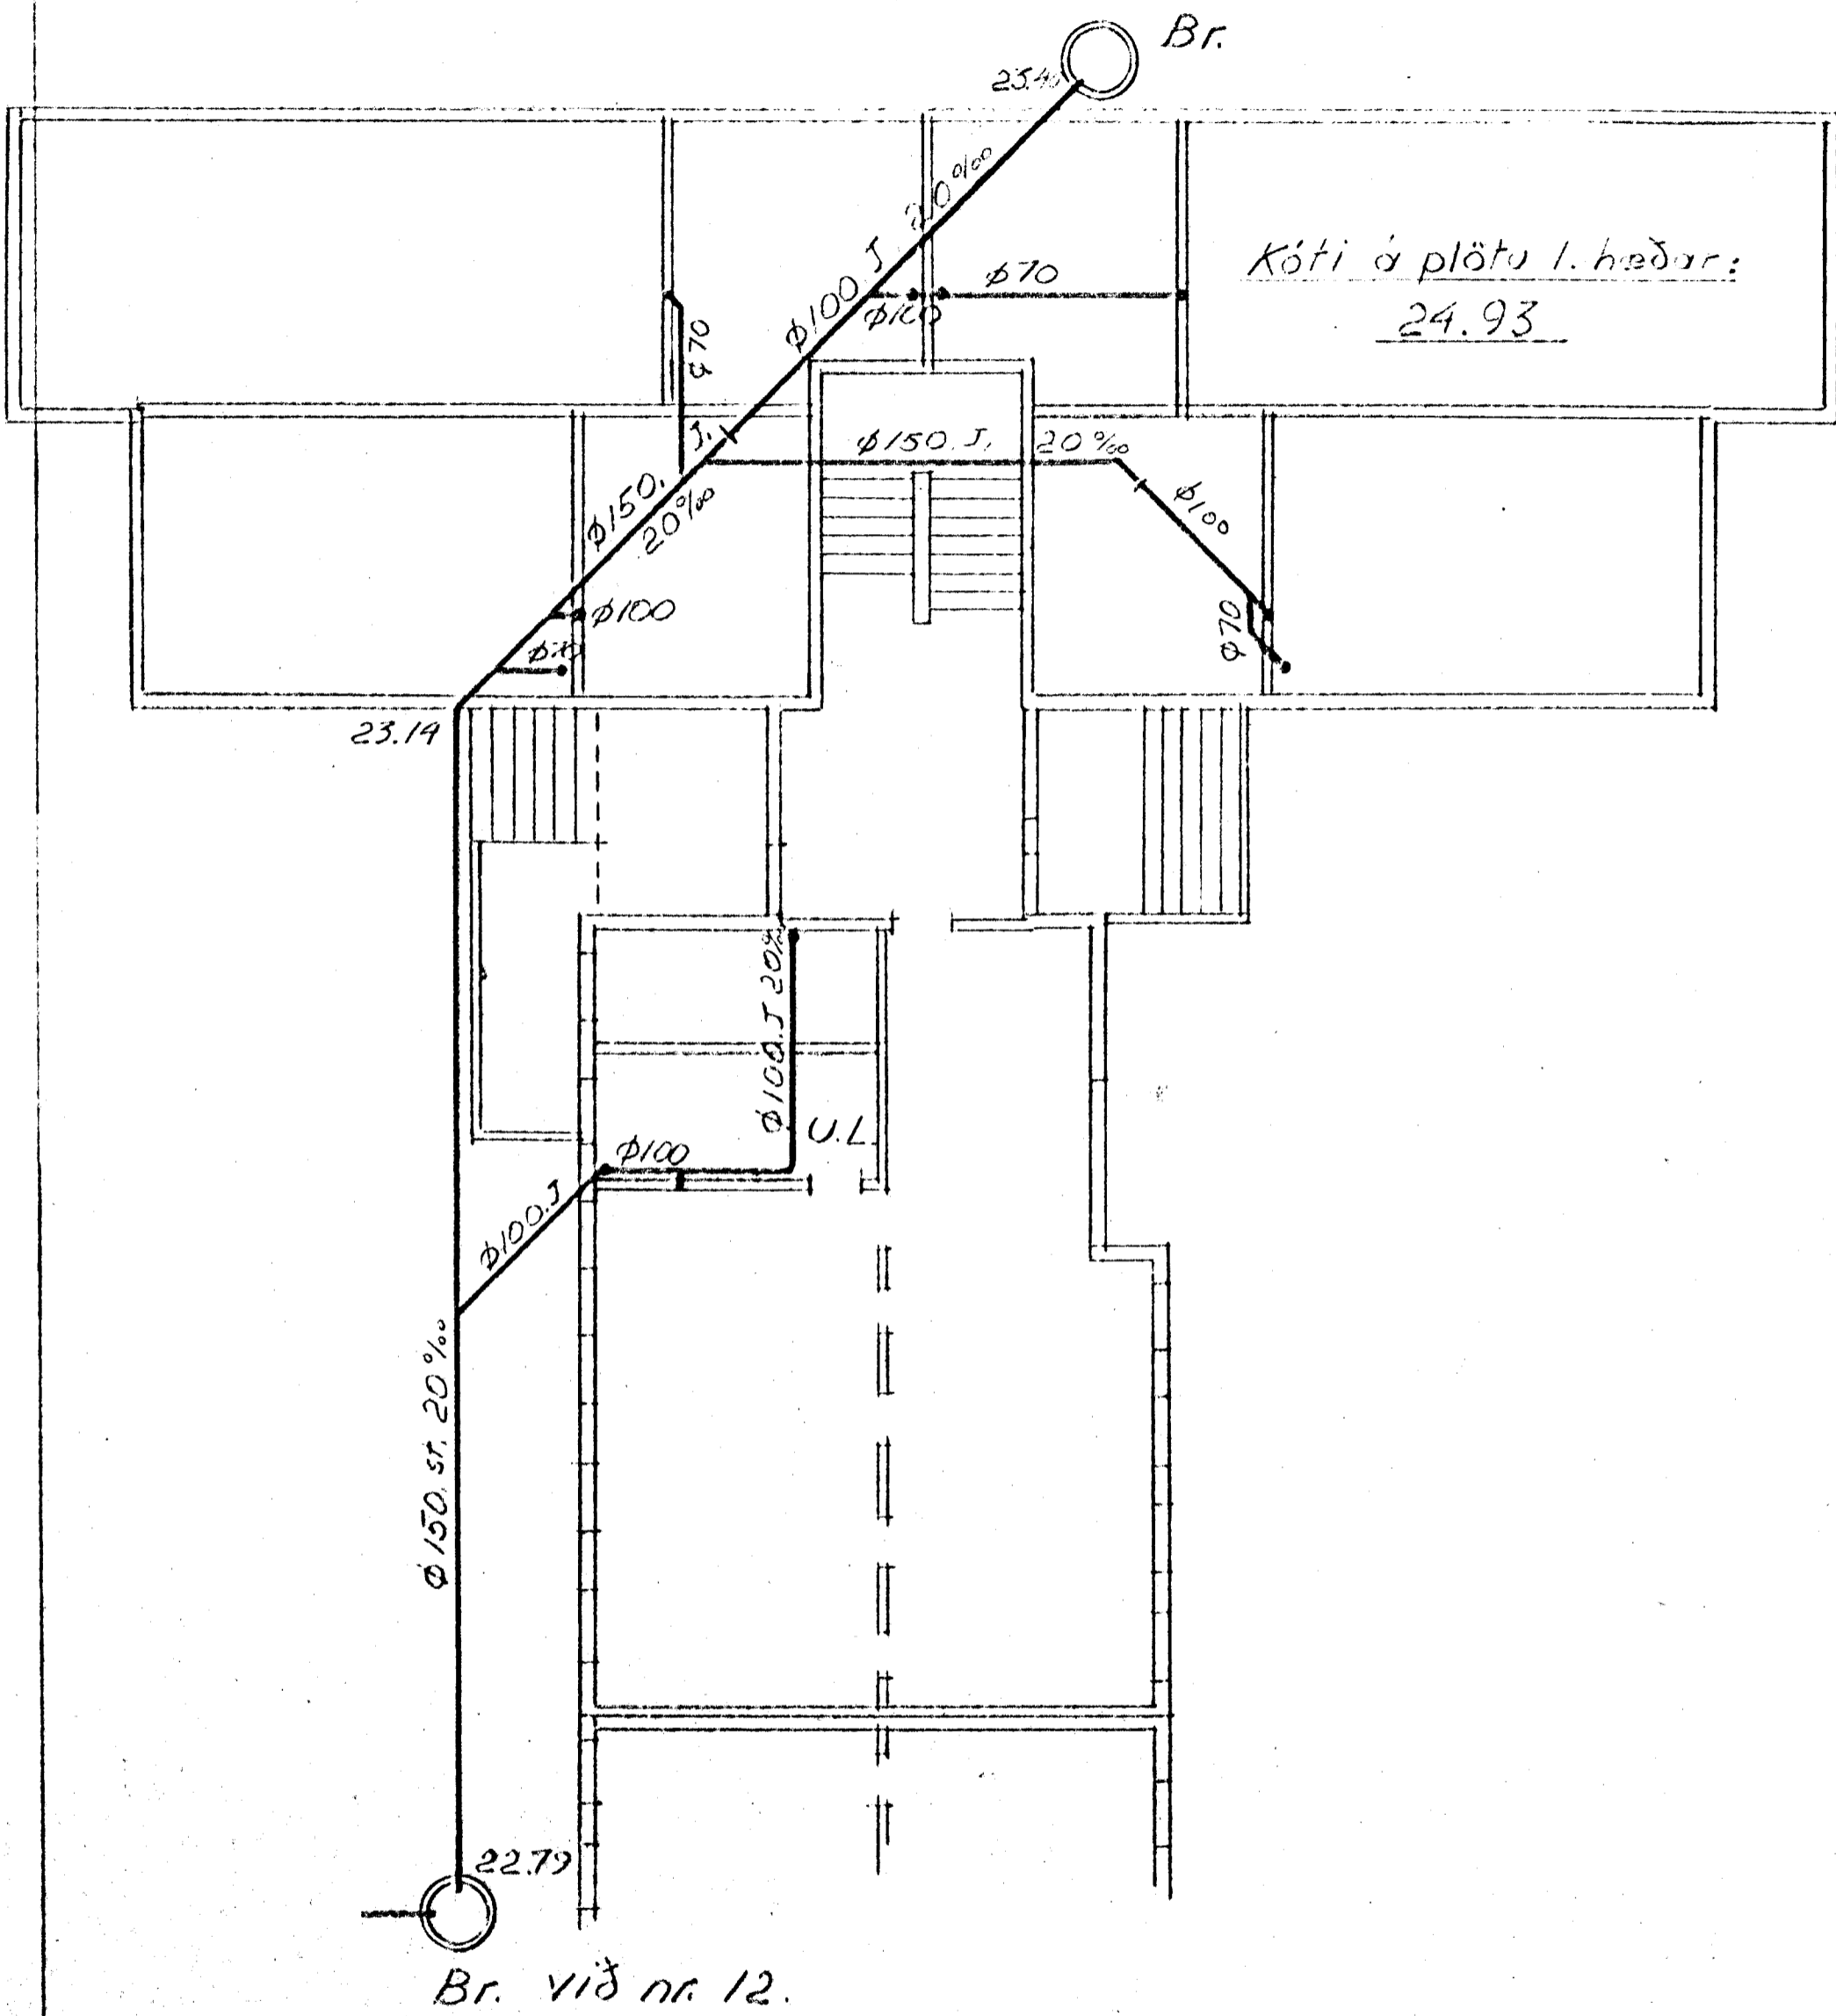

Grunnmynd, mkv. 1:100.  
1. 2. og 3. hæð.

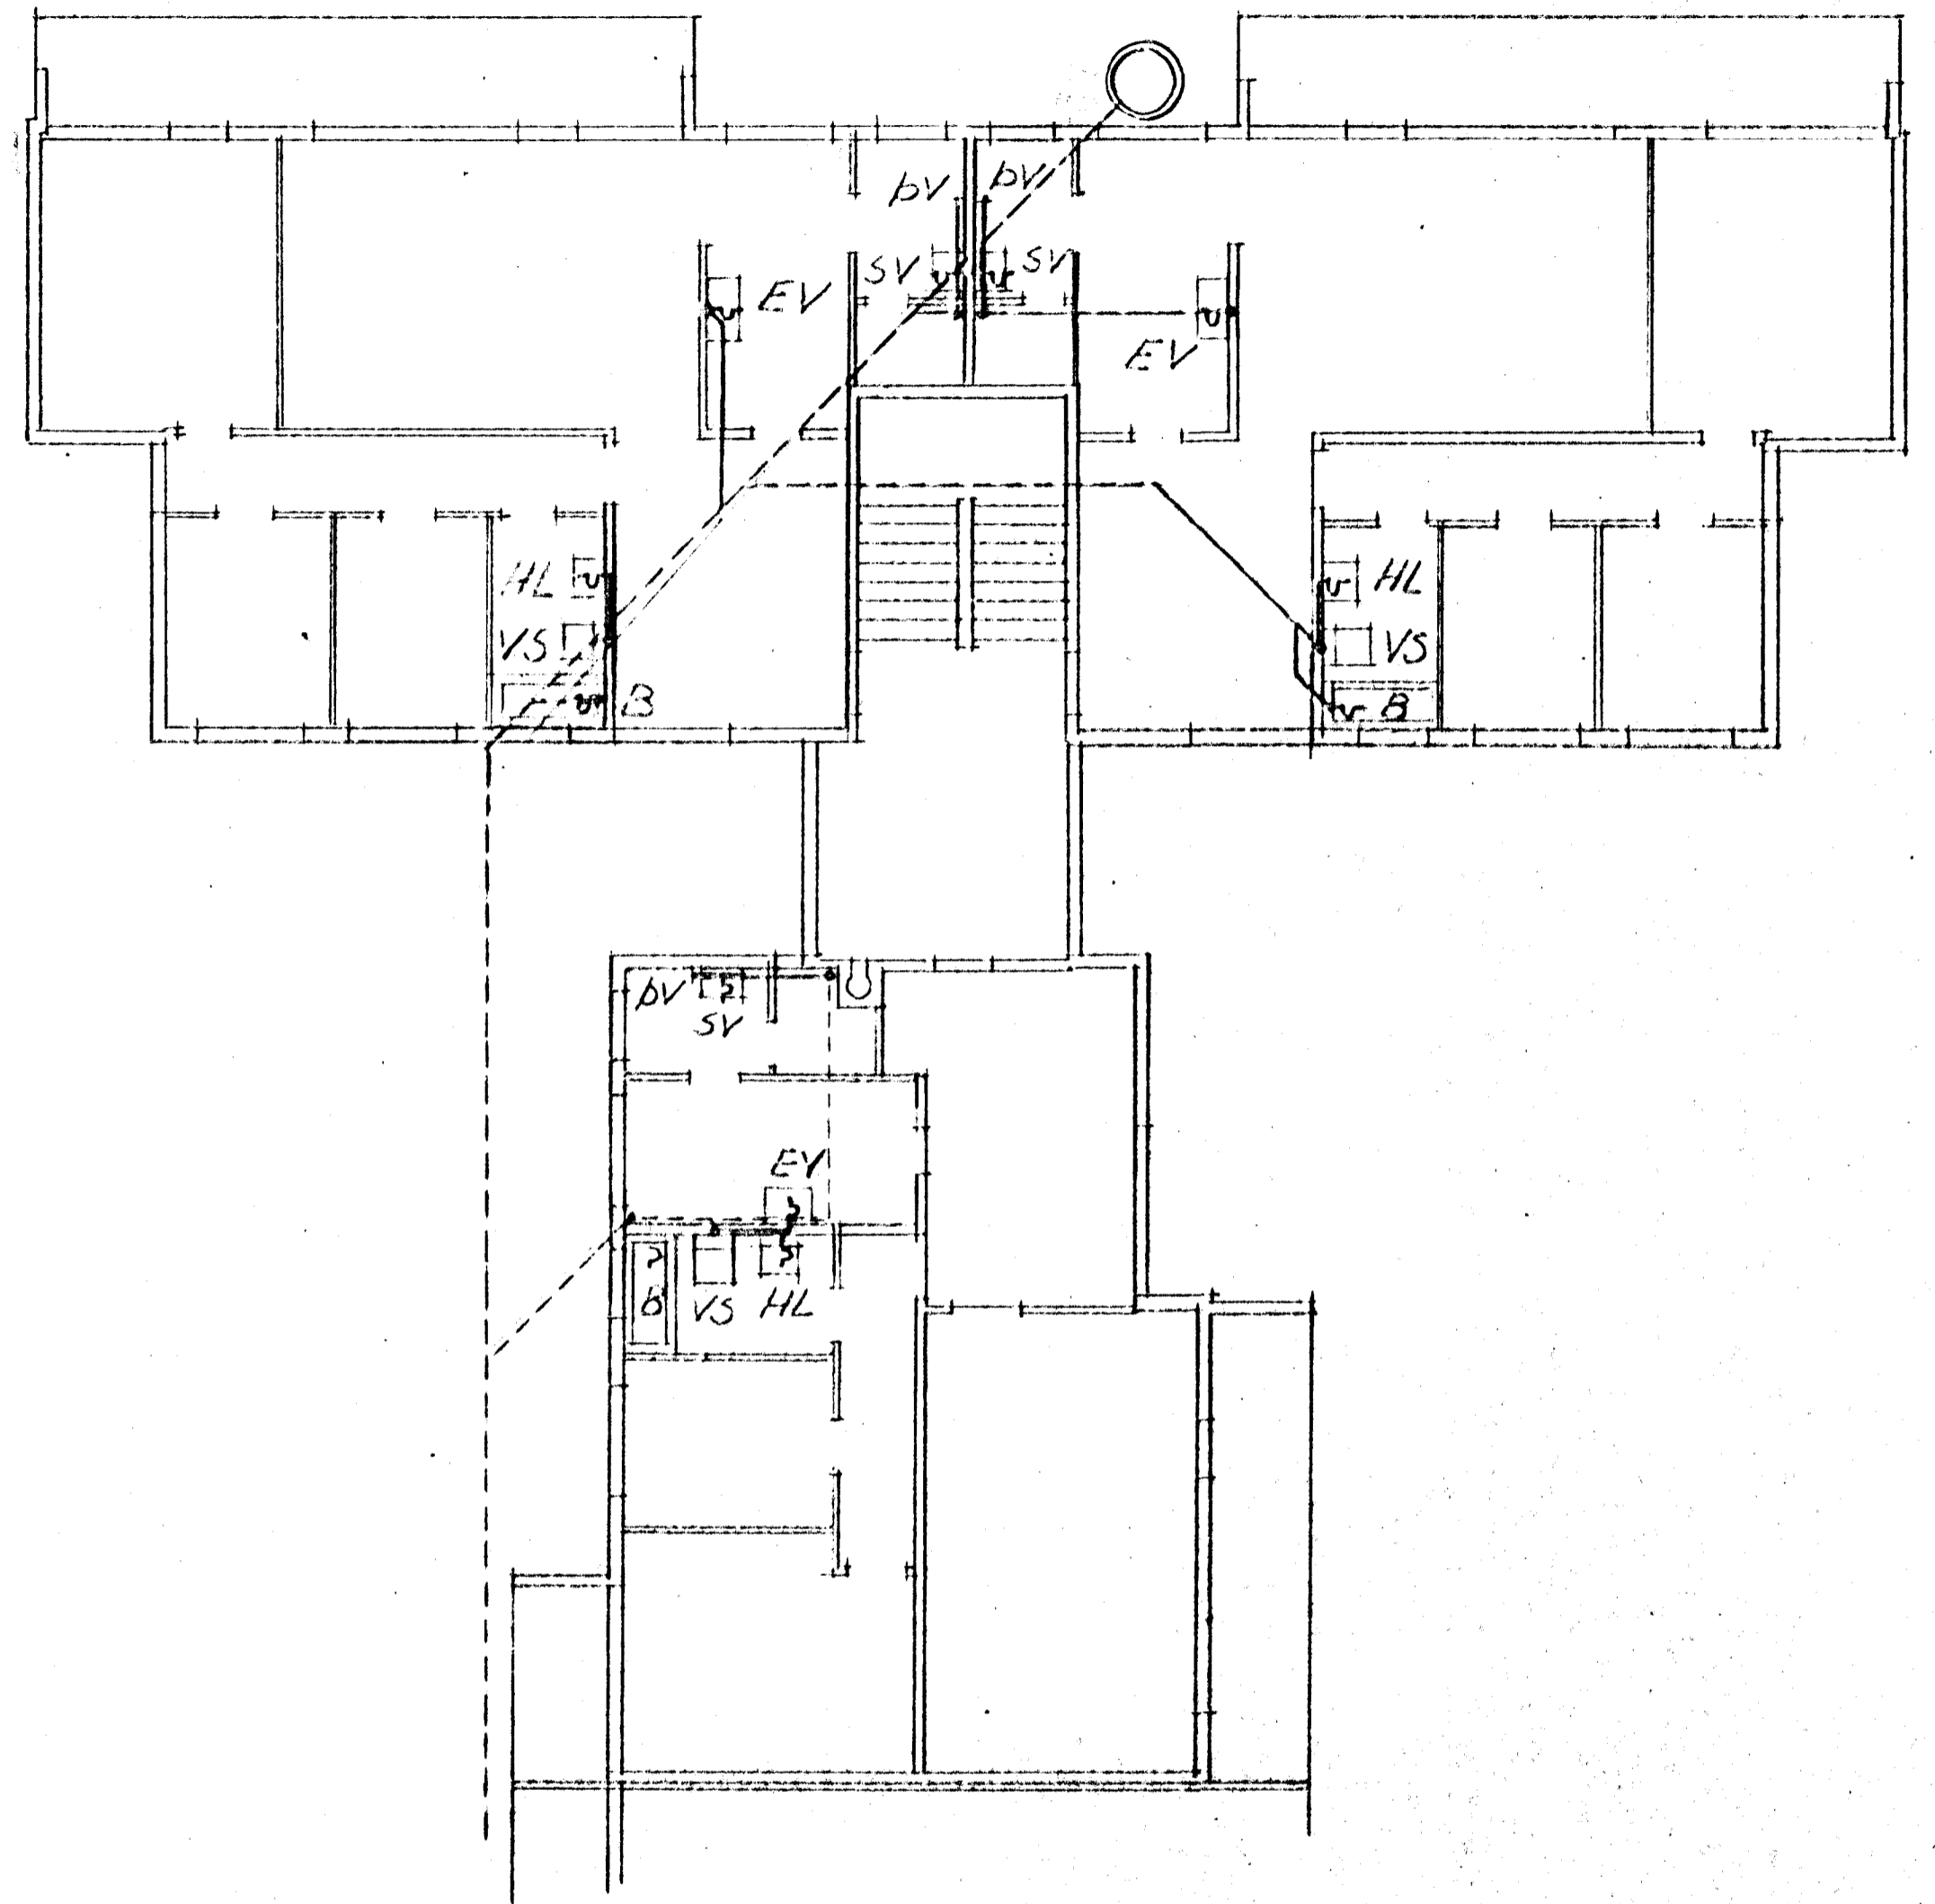

Björn Árnason verkfr. M.V.E.I.	SUÐURVANGUR 14	03-10-71.
Björn Árnason	Frárennslisloagn	Mkv. 1:100
	Grunnmyndir, kj. og hæðir	Blað 11 af 13