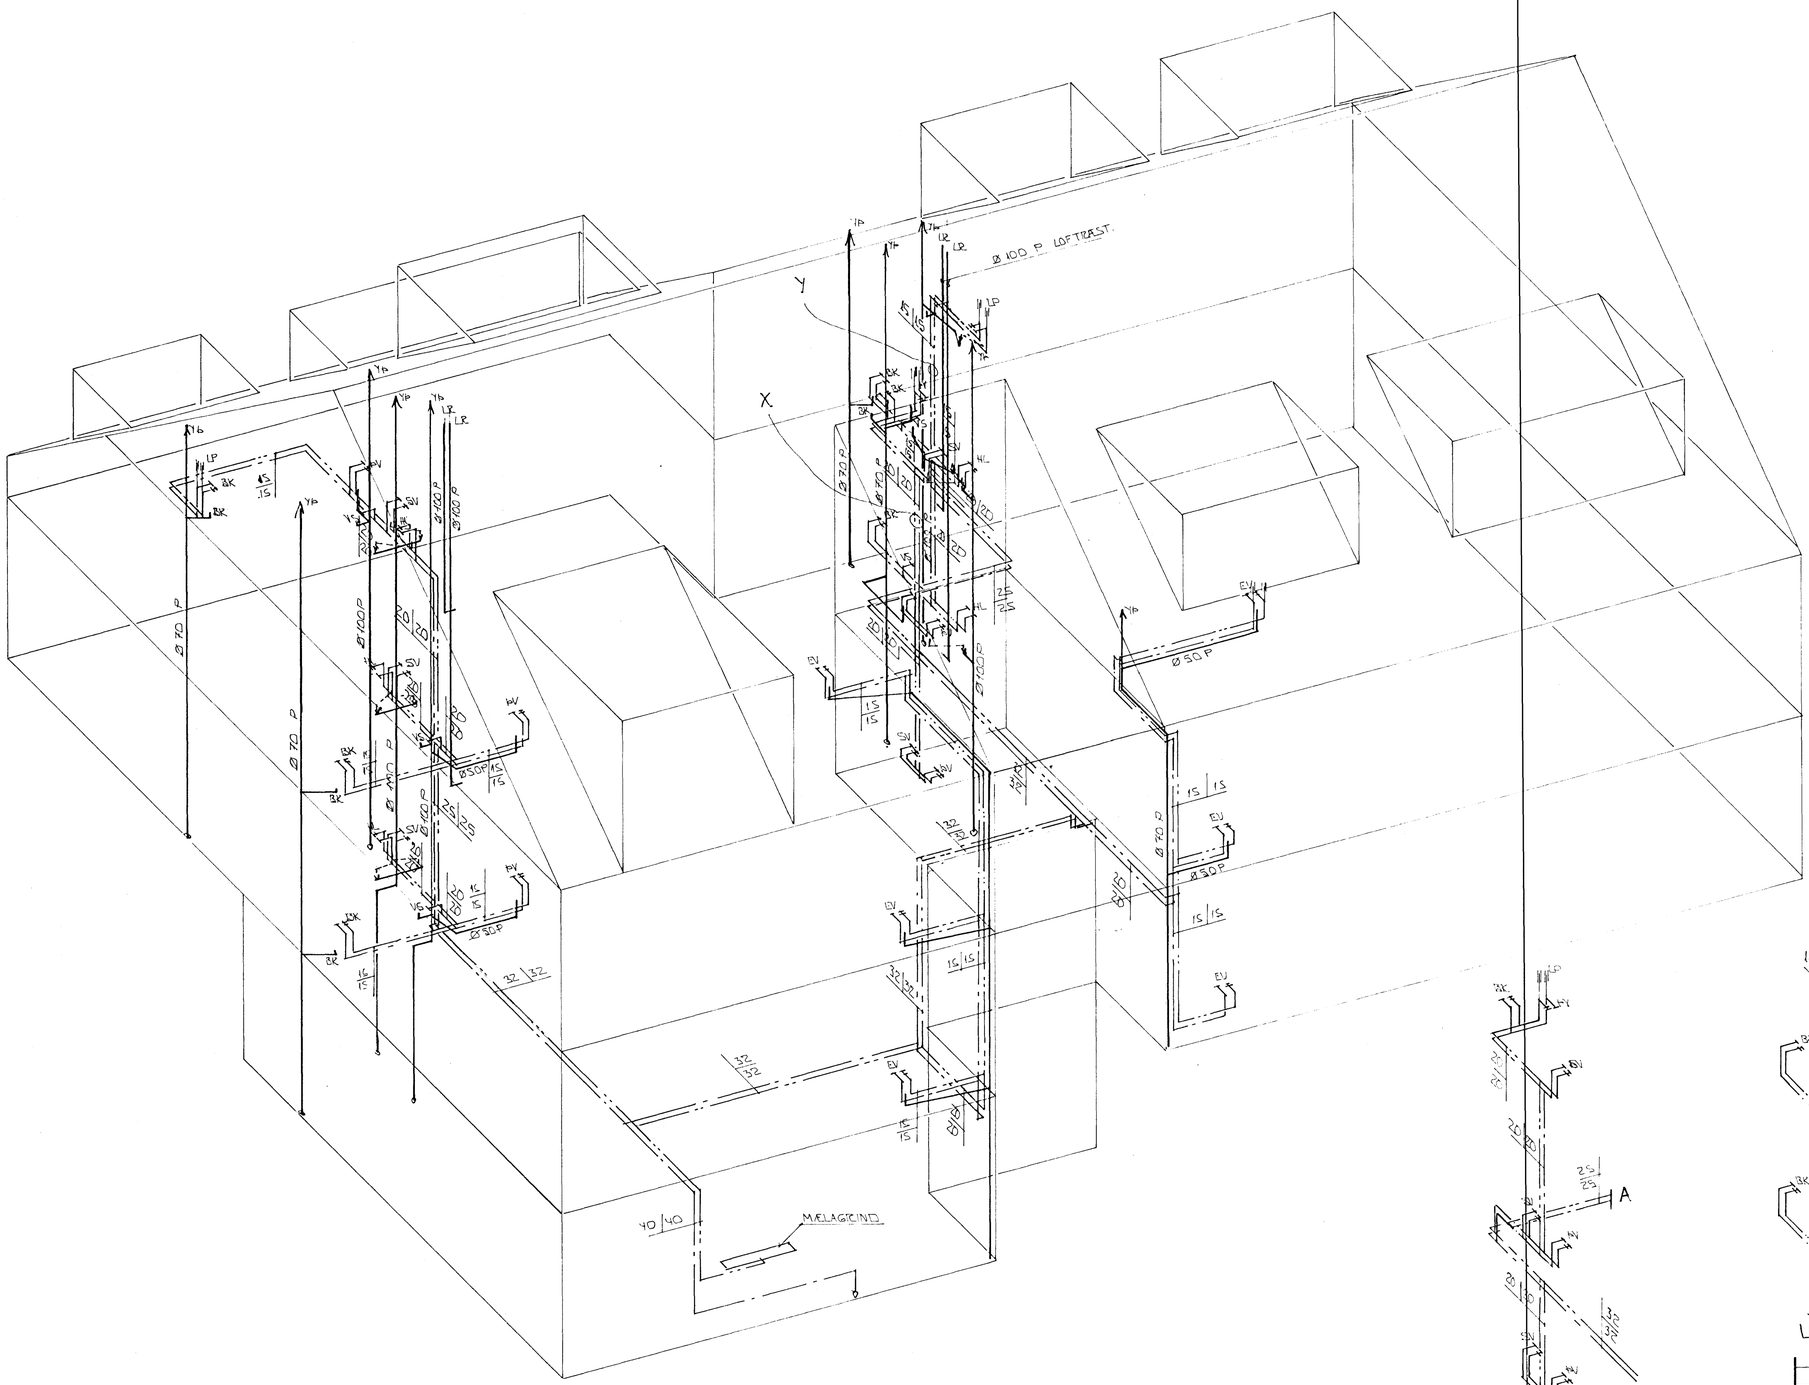

RÚMMYND VATNS OG FRÁRENNSLI - 1:50

LÖGN X

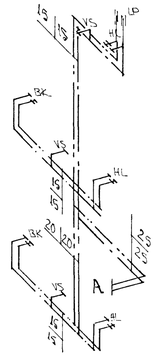

LÖGN Y

8 MAR 1990 HAFNARFJARÐARBÆR BYGGINGAFULLTRÚINN

BR.NR.	DAGS	EÐLI BREYTINGAR	SIGN.

SUÐURVANGUR 17 HAFNARFIRÐI

RÚMMYND VATNS OG FRÁRENNSLISLAGNA

MÆLIKV. 1:50

DAGS JAN '90

HANNAÐ

TEIKNAÐ SG.

VERK NR. 8810

BLAÐ NR. 2-14

SIGURÐUR ÞORLEIFSSON TEKNIFRÆÐINGUR F.T.F.Í.

STRANDGÖTU 11 HAFNARFIRÐI SÍMI 54751