


Suðurvangur 19 Hafnarfirði

loftrás upp úr þaki

loftrás upp úr þaki

150

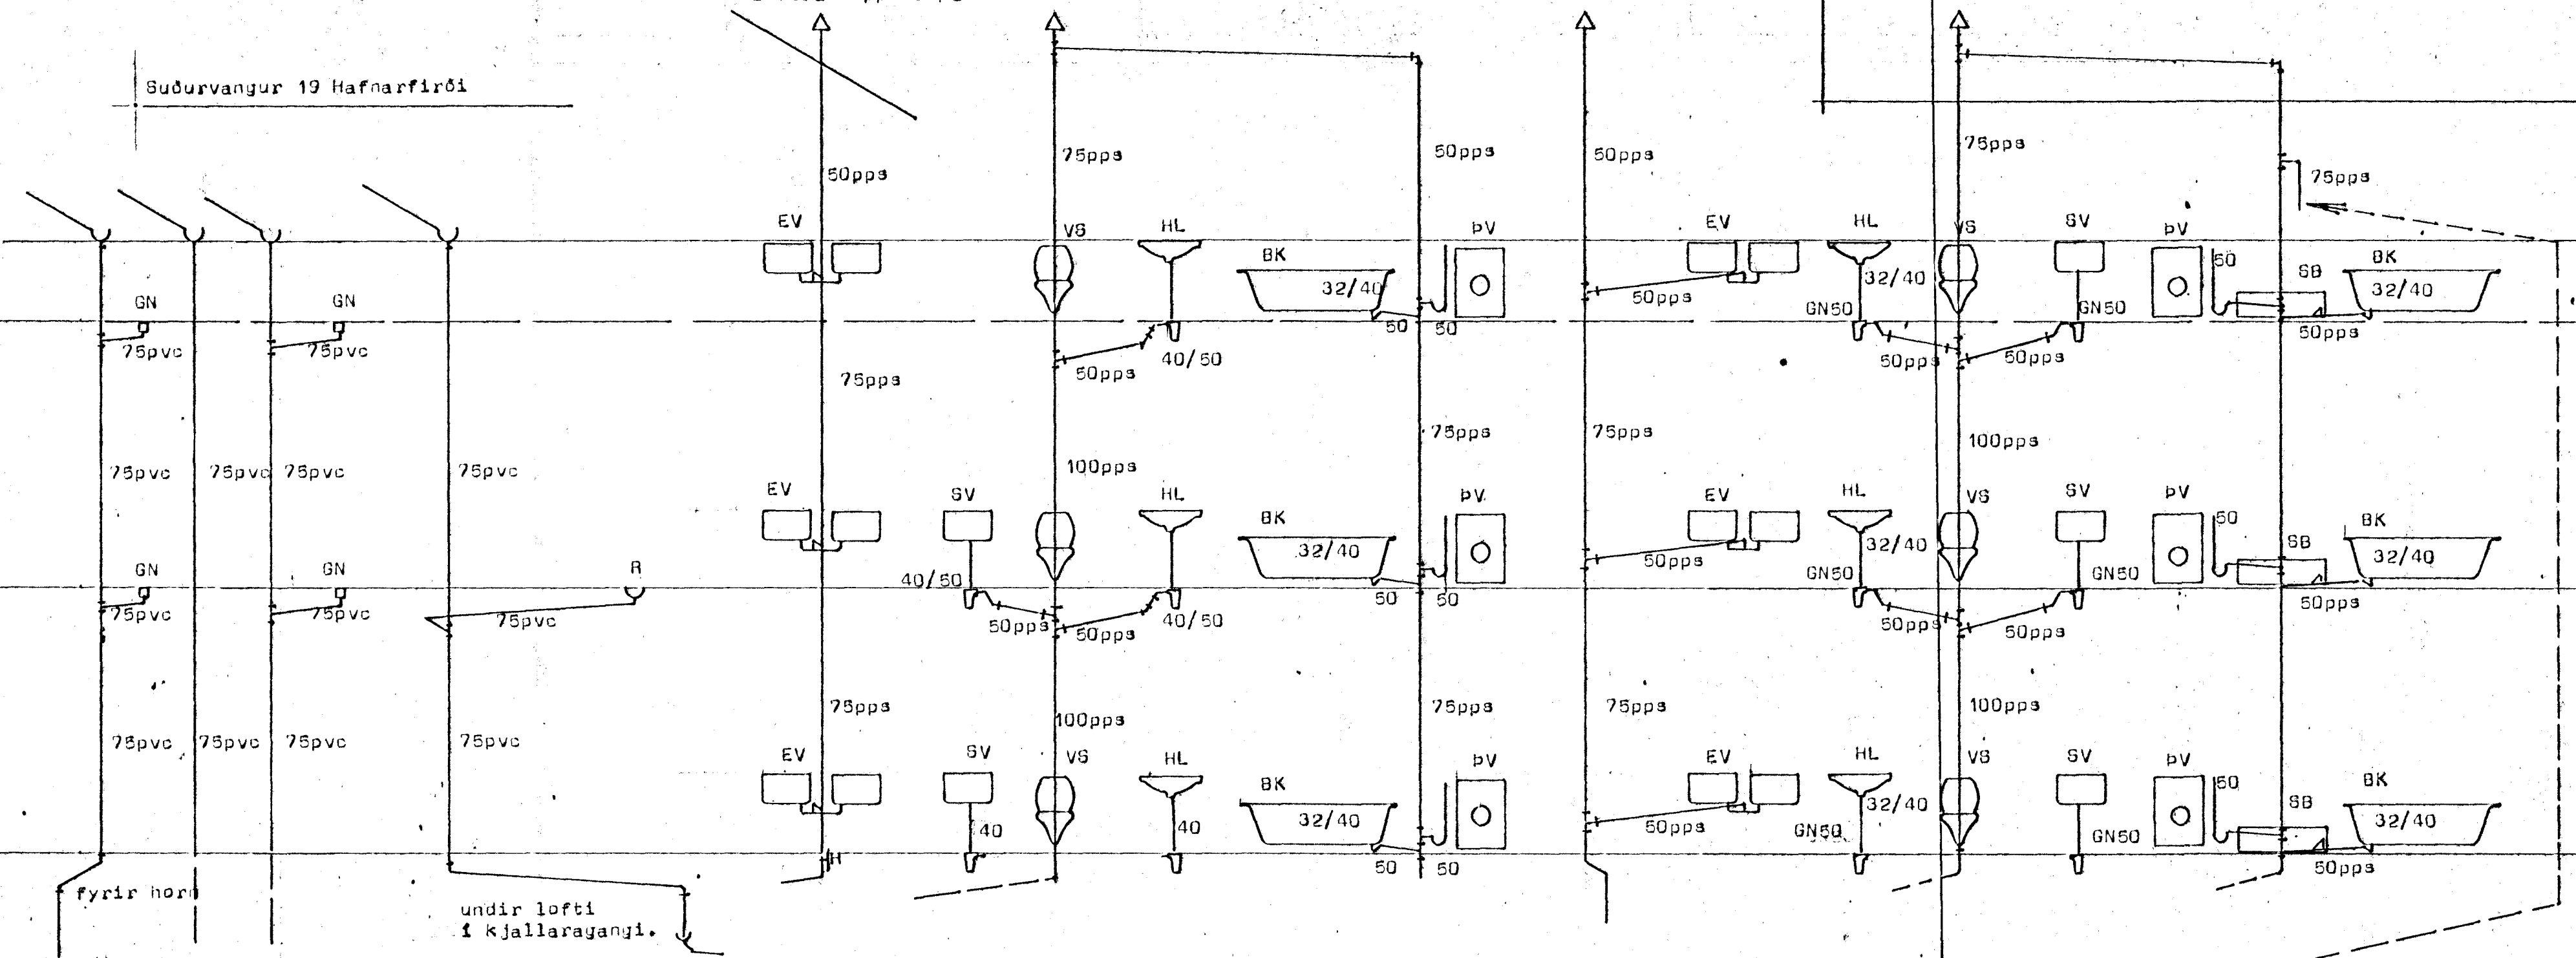

F1 F2 F3 F4

F8 F9

F10


F11

F12

F13

F14

Niðurfall í svalagólf
t.d. Dallmer 82070


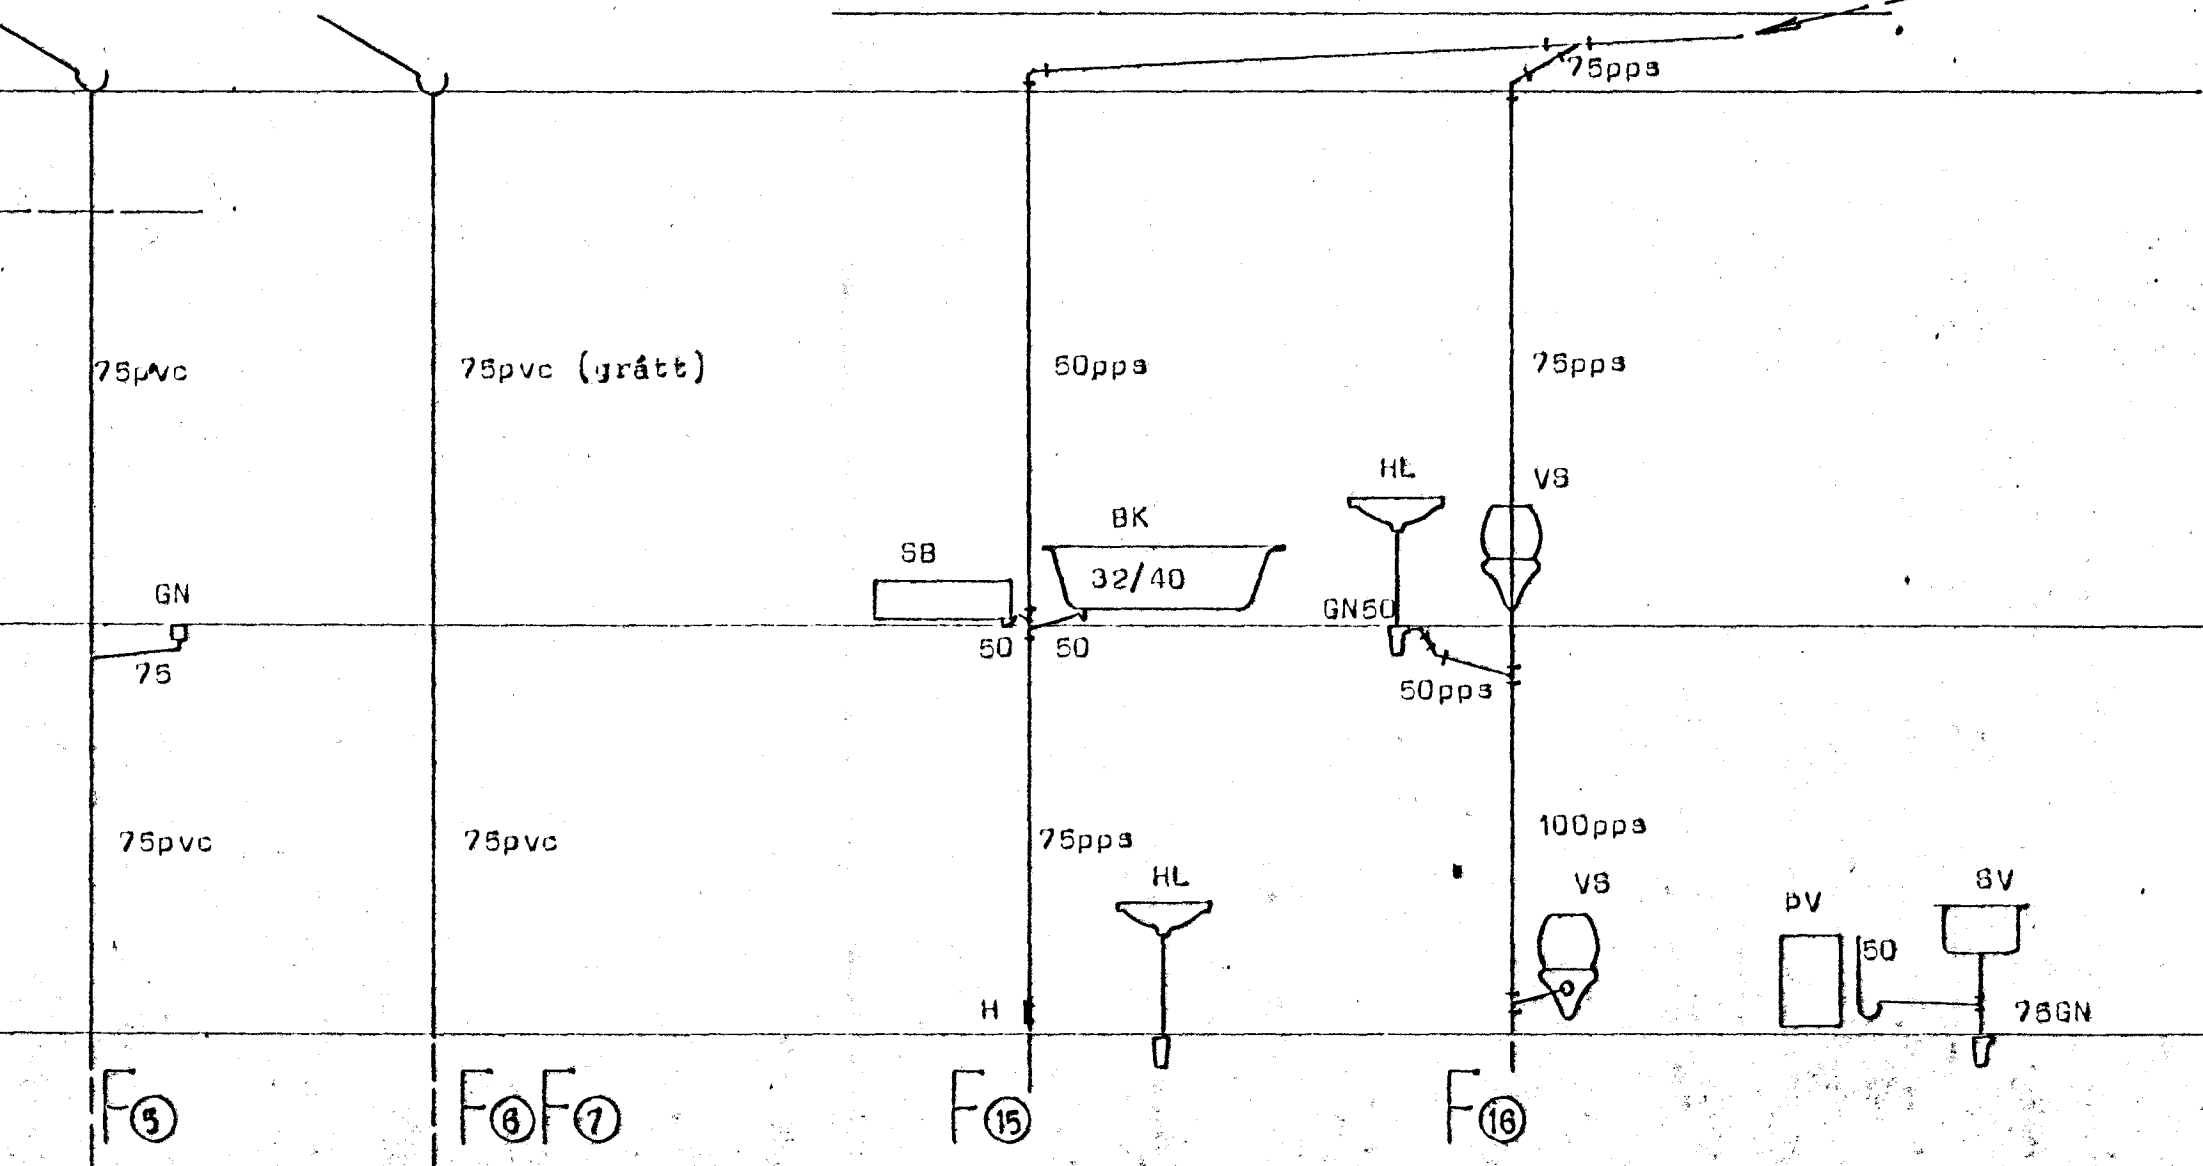


F5

F6 F7

F15

F16

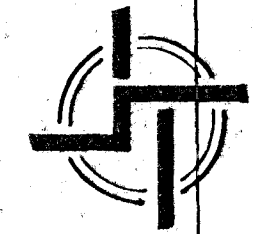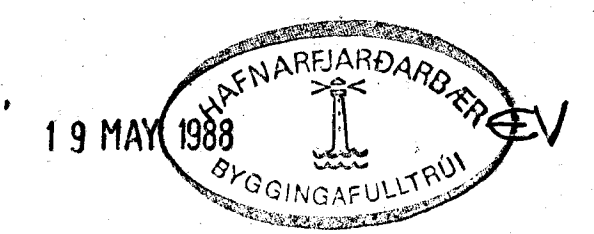

STADALHÚS

TEIKNISTOFA SÍÐUMULA 31 SÍMI 83141

VERKEFNI Frávæðing standandi	DAGS. 26 Feb 1988	VERK NR
Buðurvangur 19 Hafnarfirði	MKV. enginn	87-25
	BR.	
	BLAD NR 3,02.5.	

Sigurdur Gudmundsson
SIGURÐUR GUDMUNDSSON SIGURÐUR P KRISTJÁNSSON PTFÍ