


[Handwritten signature]

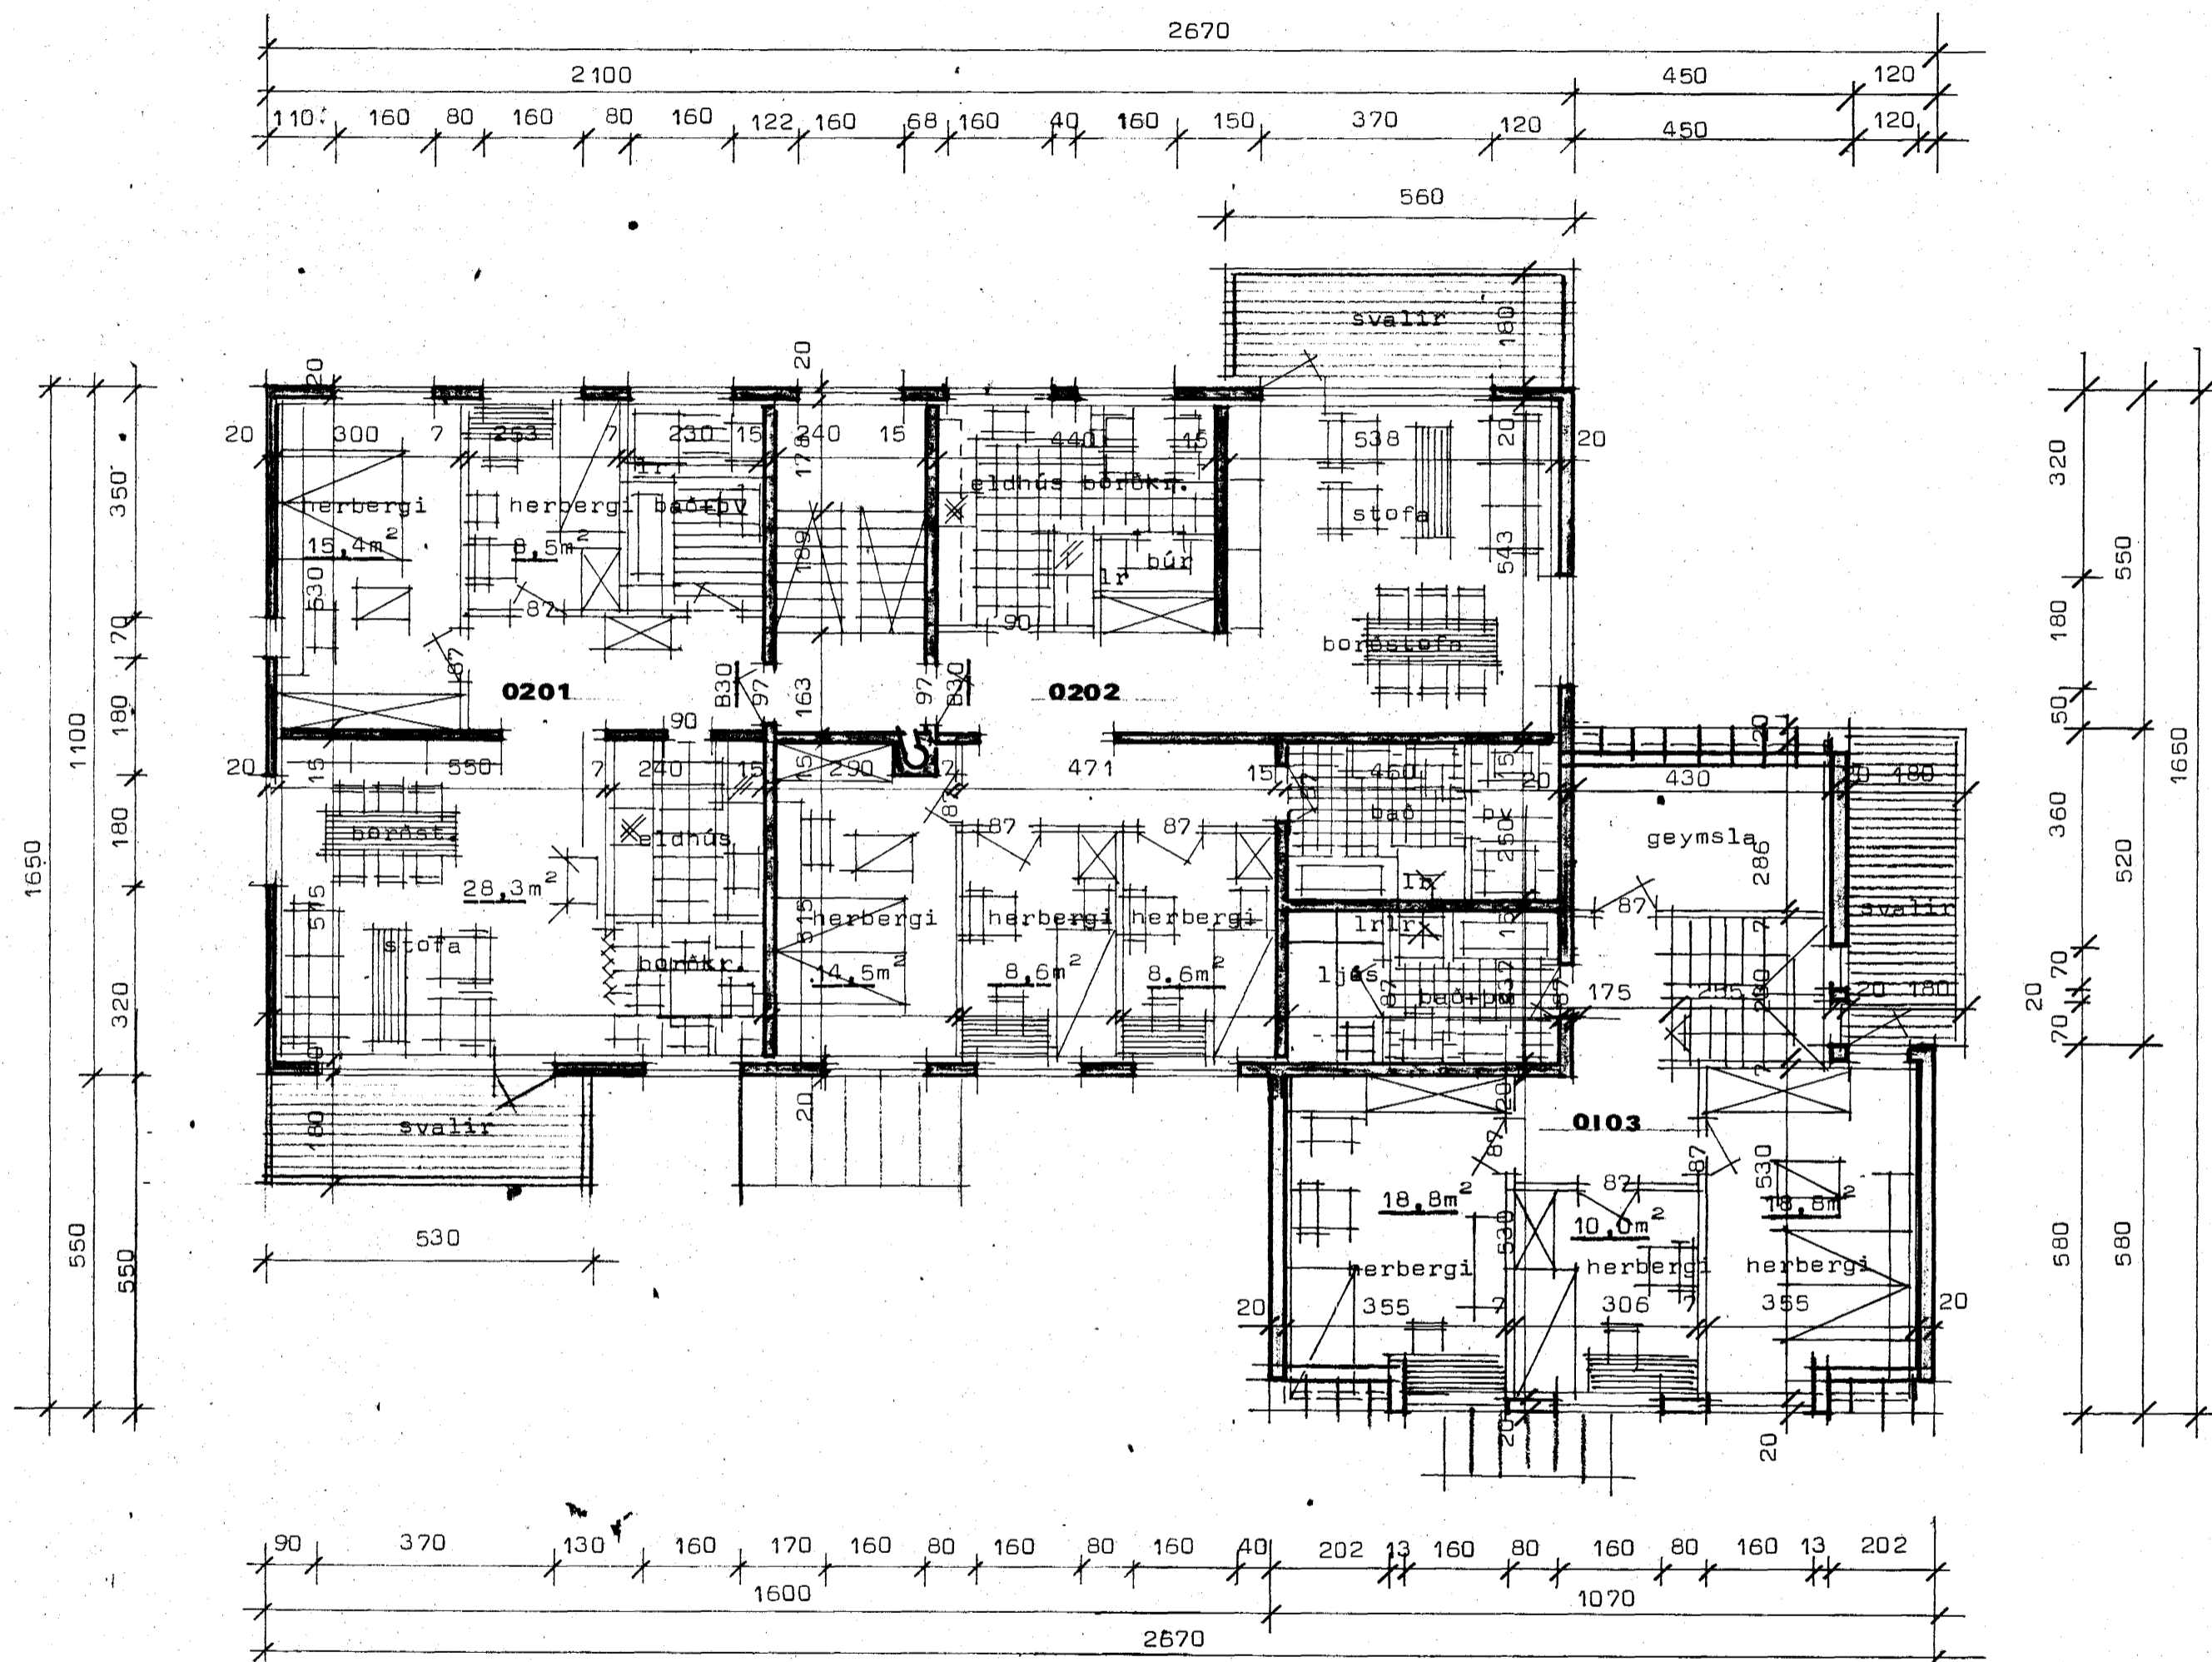

Grunnmynd 2 hæðar

STADALHÚS S F
TEIKNISTOFA SÍÐUMÚLA 31 SÍMI 83141

VERKEFNI	DAGS. 26feb 1988	VERK NR
Grunnmynd 2 hæðar	MKV. 1:100	87-25
Suðurvangur 19 Hafnarfirði	BR.	
	BLAD NR 1.03	

[Handwritten signatures]
SIGURÐUR GUDMUNDSSON SIGURÐUR P KRISTJÁNSSON FTÍ