




Sambykkt á fundi bygginga-
nefndar þ. 3/3 1988
BYGGINGAÞULLTRÚINN
Í HAFNARFIRÐI
Sigurdur Gudmundsson

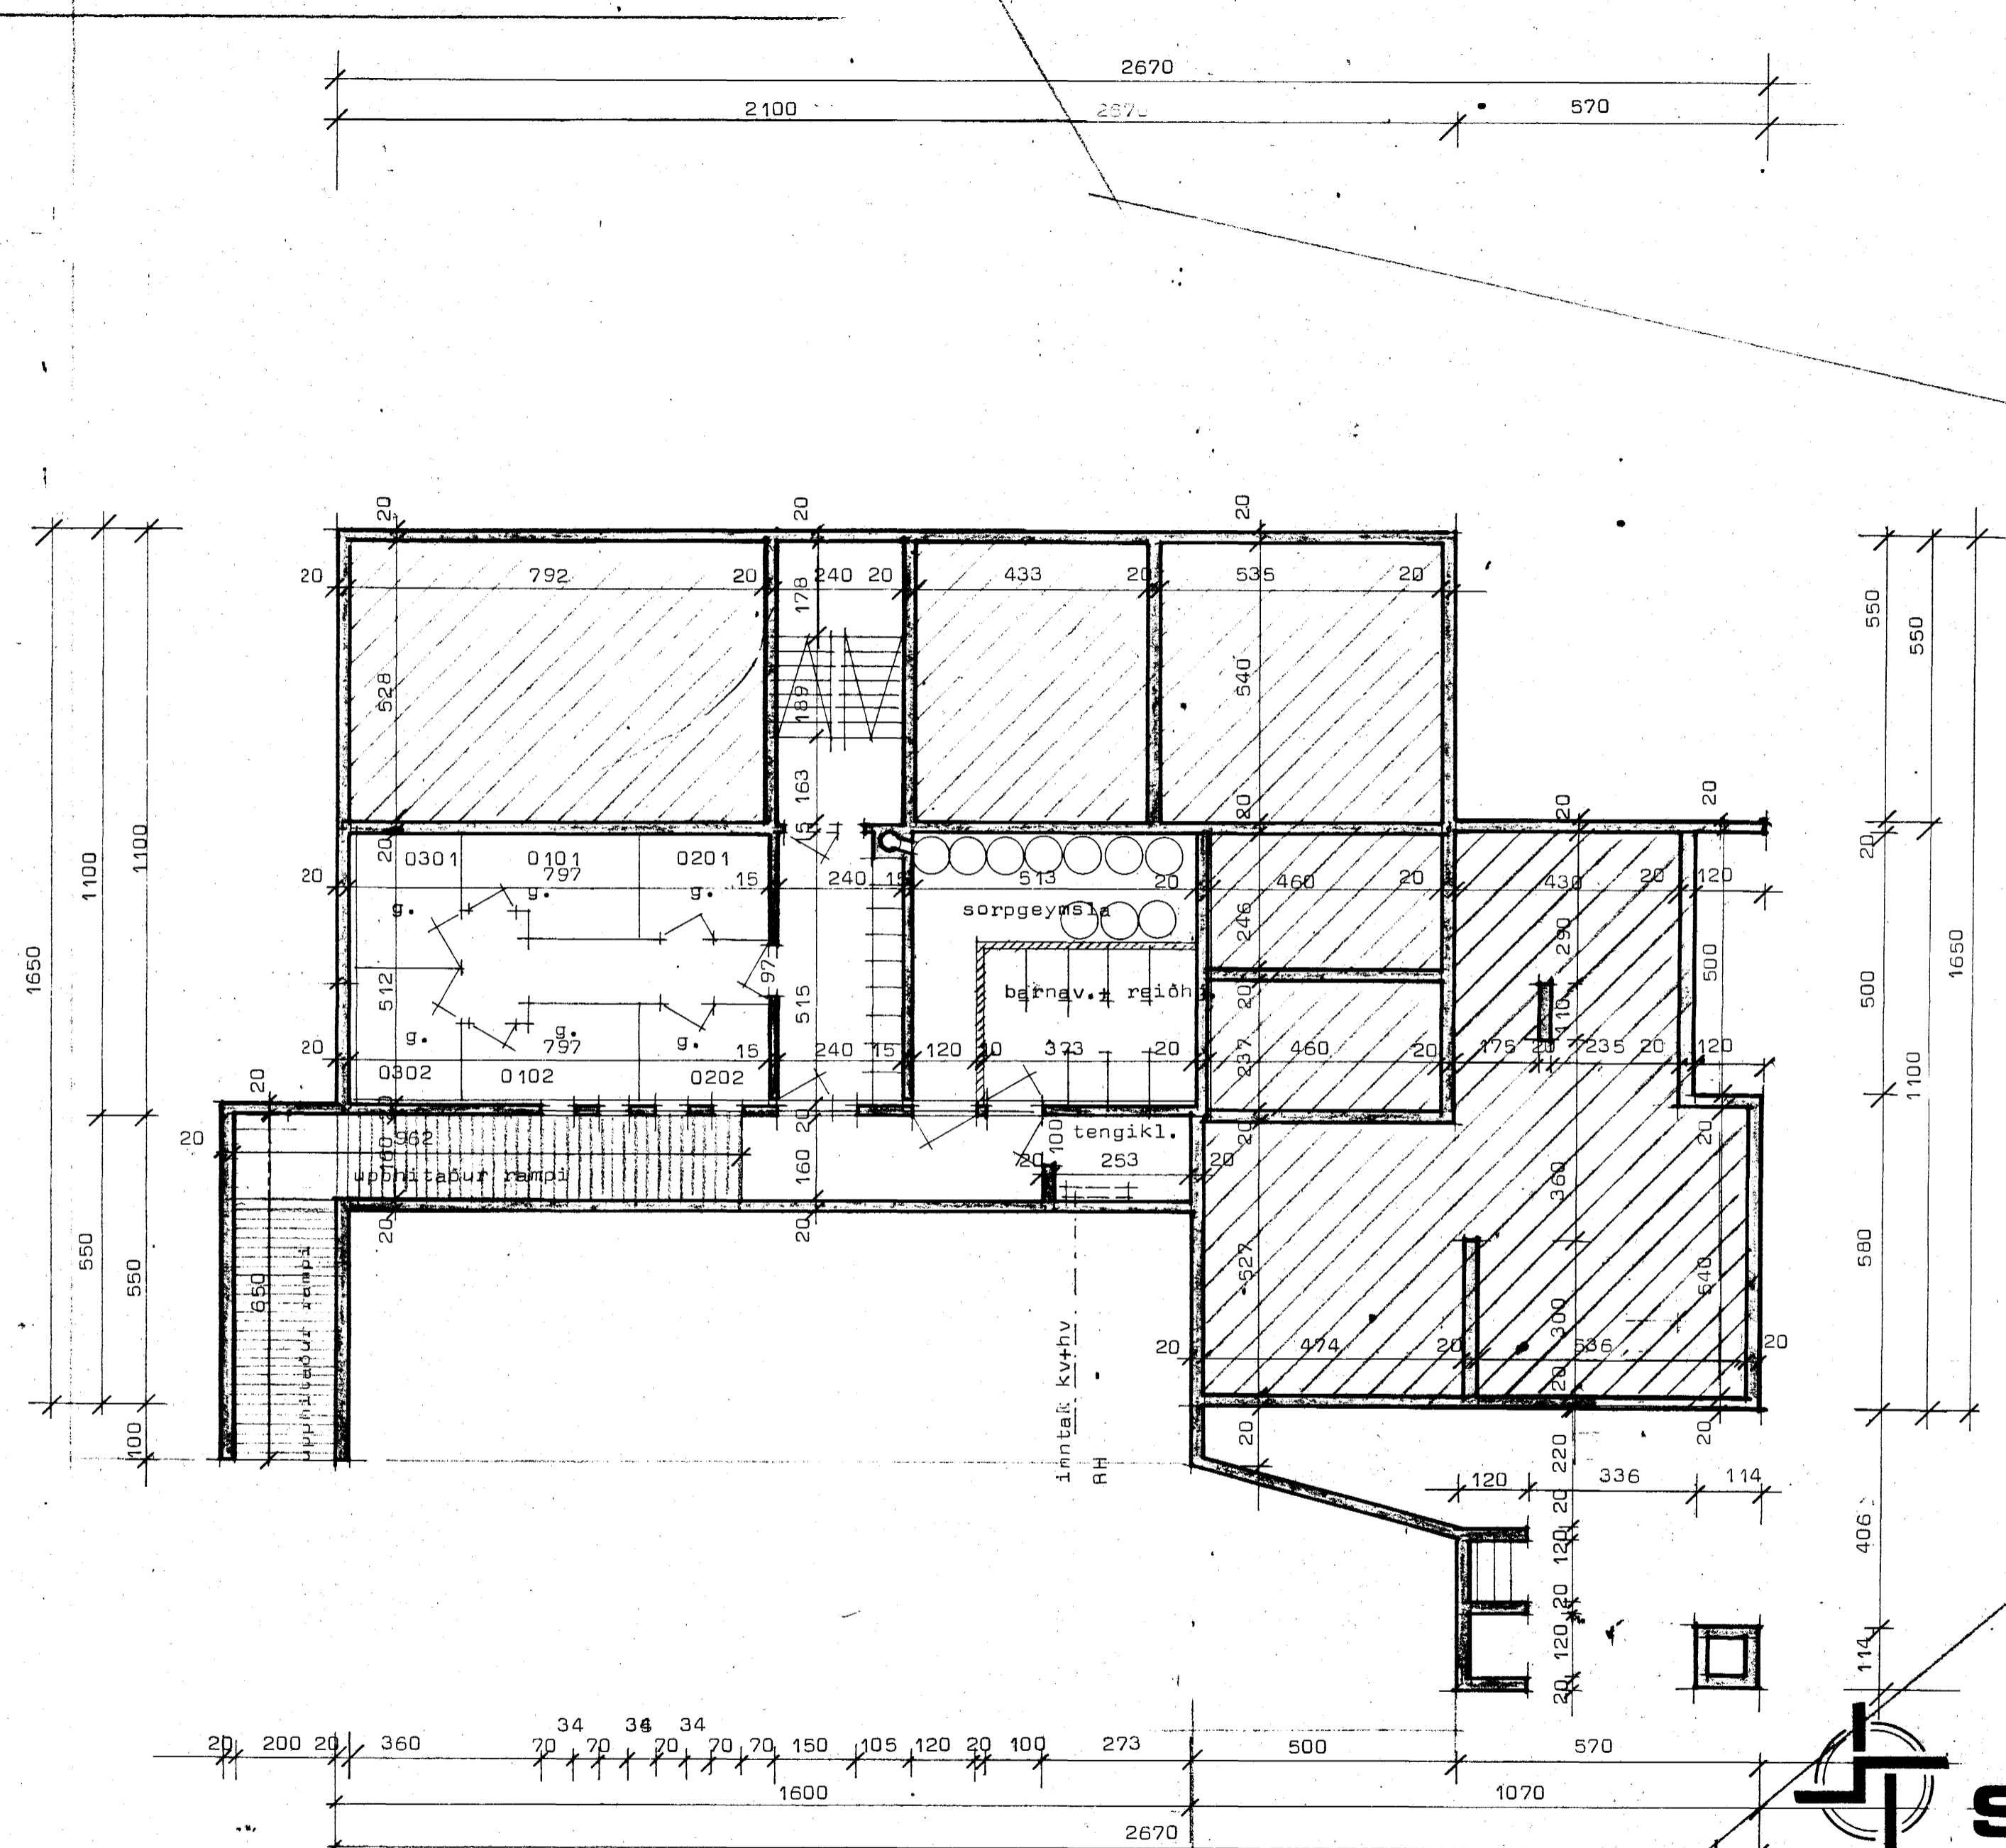

4
3
4
4

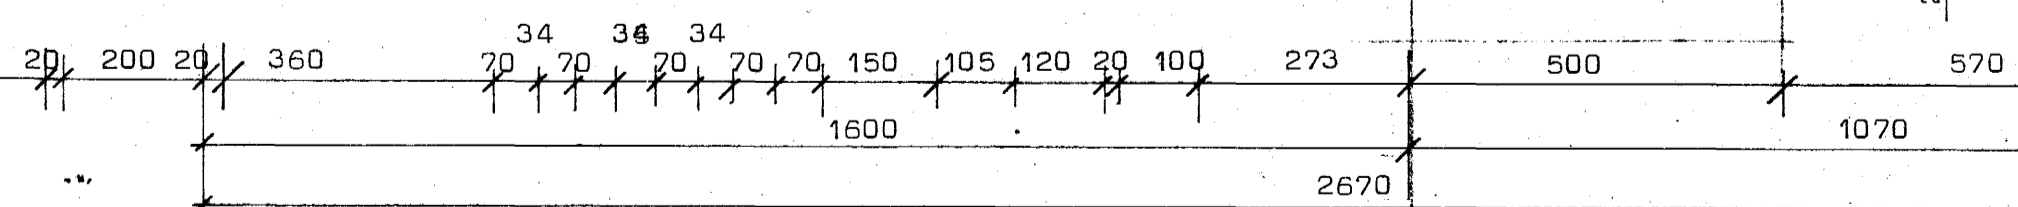

Grunnmynd kjallara

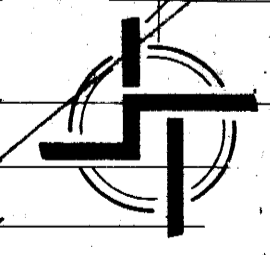

STADALHÚS S F
TEIKNISTOFA SÍÐUMÚLA 3I SÍMI 8314I

VERKEFNI Grunnmynd kjallara Suðurvangur 49 Hafnarfirði	DAGS. 26feb-1988	VERK NR 87-25
	MKV. 1:100	
	BR.	
	BLAD NR 1,01	

Sigurdur Gudmundsson *Sigurdur P. Kristjánsson*
SIGURDUR GUDMUNDSSON SIGURDUR P. KRISTJÁNSSON FTÞÍ