
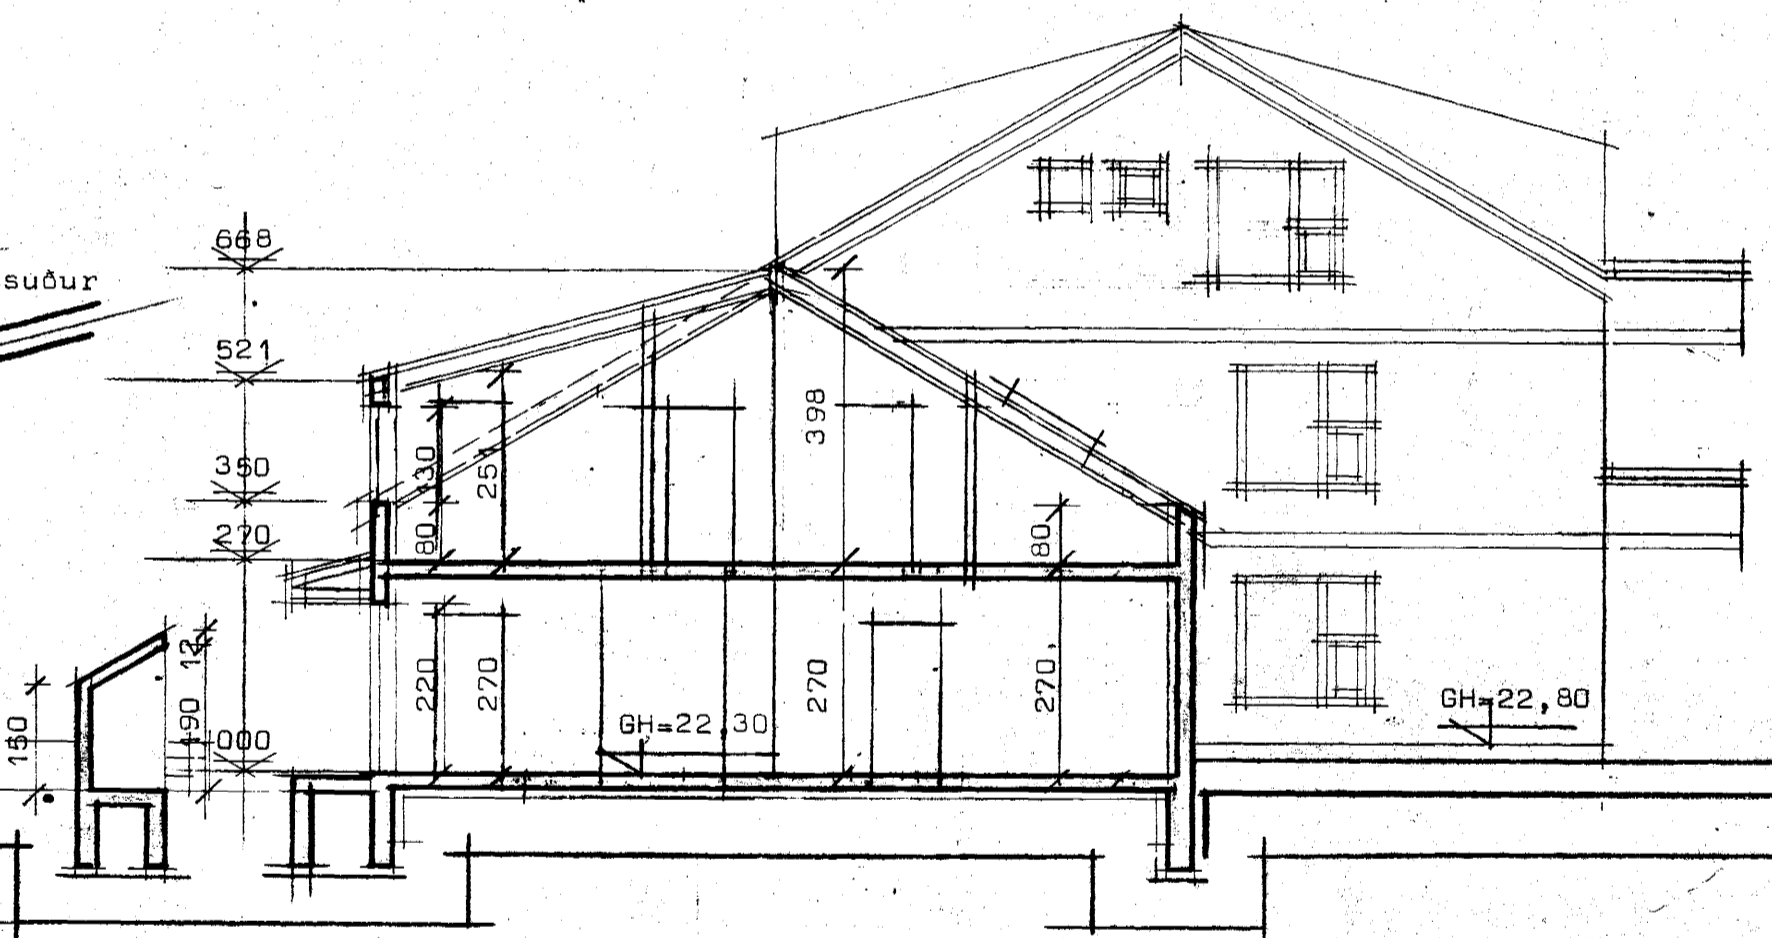


Flatarmál kjallara .....	106,33 m <sup>2</sup>
Flatarmál 1 hæðar .....	314,96 m <sup>2</sup>
Flatarmál 2 hæðar .....	296,96 m <sup>2</sup>
Flatarmál 3 hæðar .....	197,00 m <sup>2</sup>
Heildarflatarmál .....	915,25 m <sup>2</sup>
Heildarrúmmál húss .....	2571,1 m <sup>3</sup>
Nýtingarhlutfall .....	0,61

Kólnunartölur K

Þak .....	0,20 w/m <sup>2</sup> C <sup>o</sup>
Gólf .....	0,30 w/m <sup>2</sup> C <sup>o</sup>
Útveggir .....	0,80 w/m <sup>2</sup> C <sup>o</sup> vegið meðaltal.

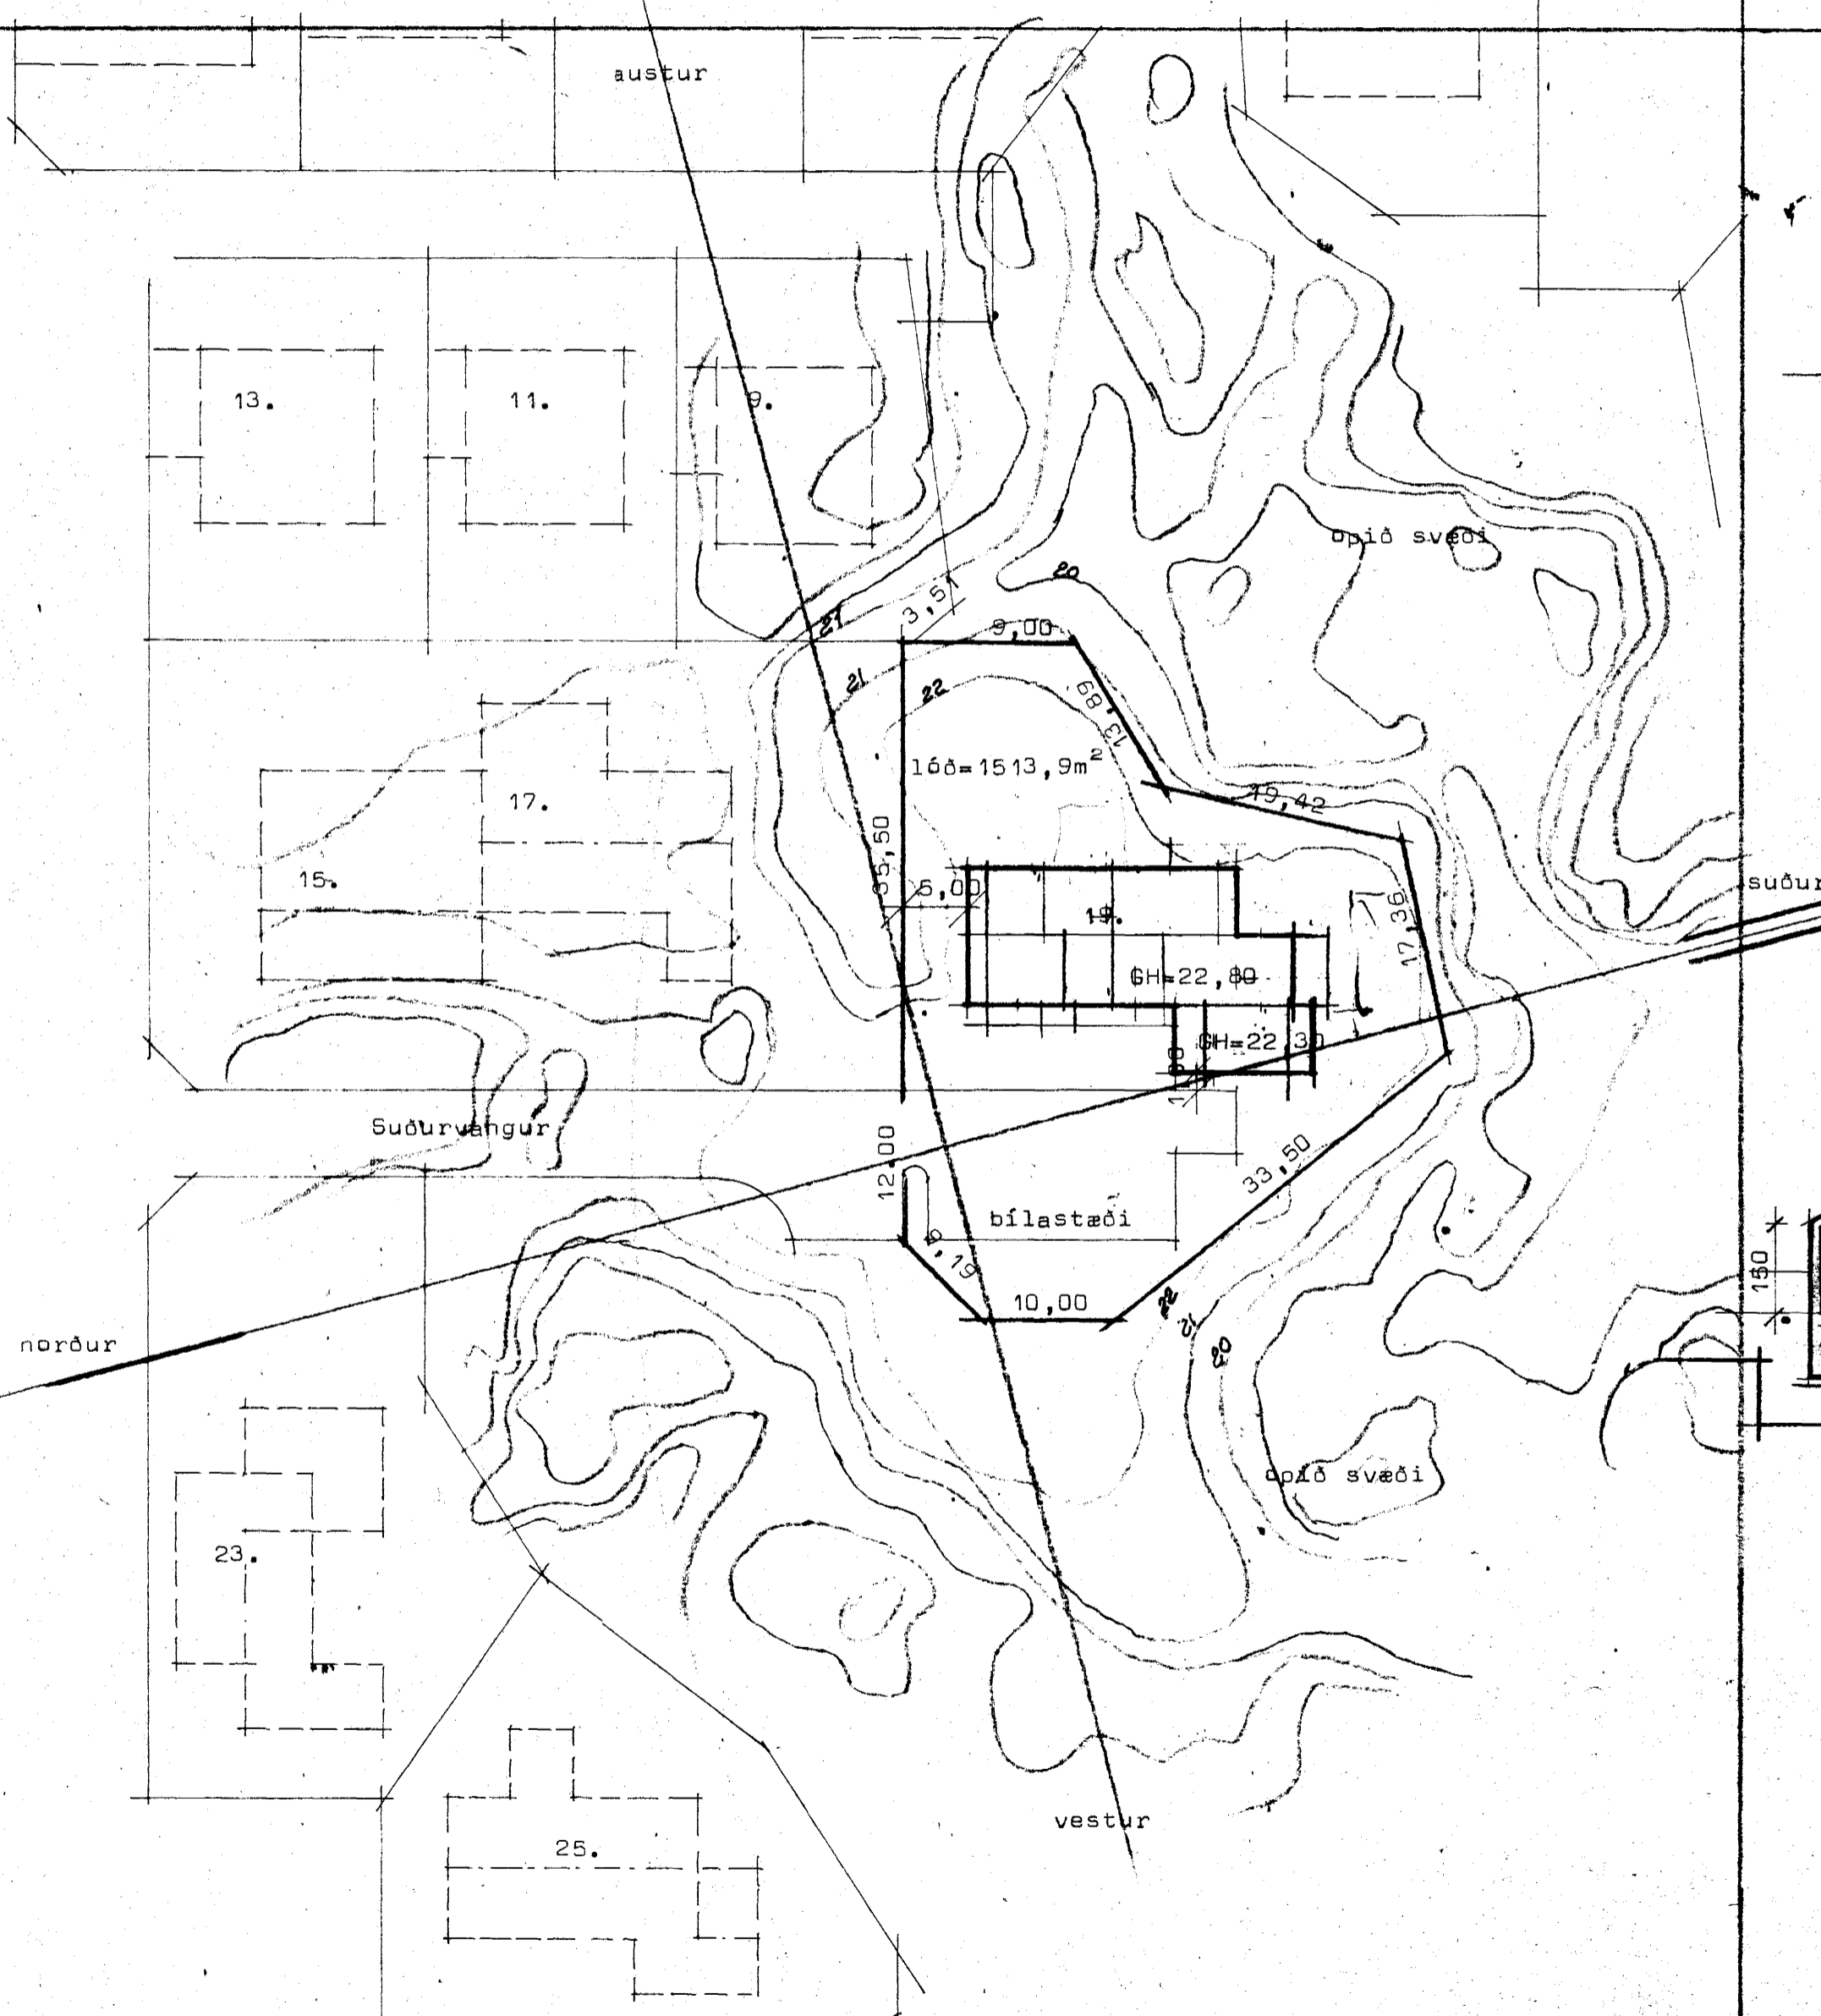

Sneiðing B--B

Afstöðumynd Mk 1:500

**STADALHÚS** S T  
TEKNISTOFA SÍÐUMÚLA 3I SÍMI 8314I

VERKEFNI	DAGS. 26 Feb 1988	VERK NR
Afstöðumynd og sneiðing	MKV. 1:100 1:500	
Suðurvabgur 19 Hafnarfirði	BR.	87-25
	BLAD NR 1,07	

*Sigurður P. Kristjánsson*  
SIGURÐUR GUDMUNDSSON SIGURÐUR P KRISTJÁNSSON FTFÍ