Samþykkt á fundi byggingarnefndar þ. 17/8 1990

BYGGINGAFULLTRÚINN Í HAFNARFIRÐI

Suðurvangur 19 Hafnarfirði

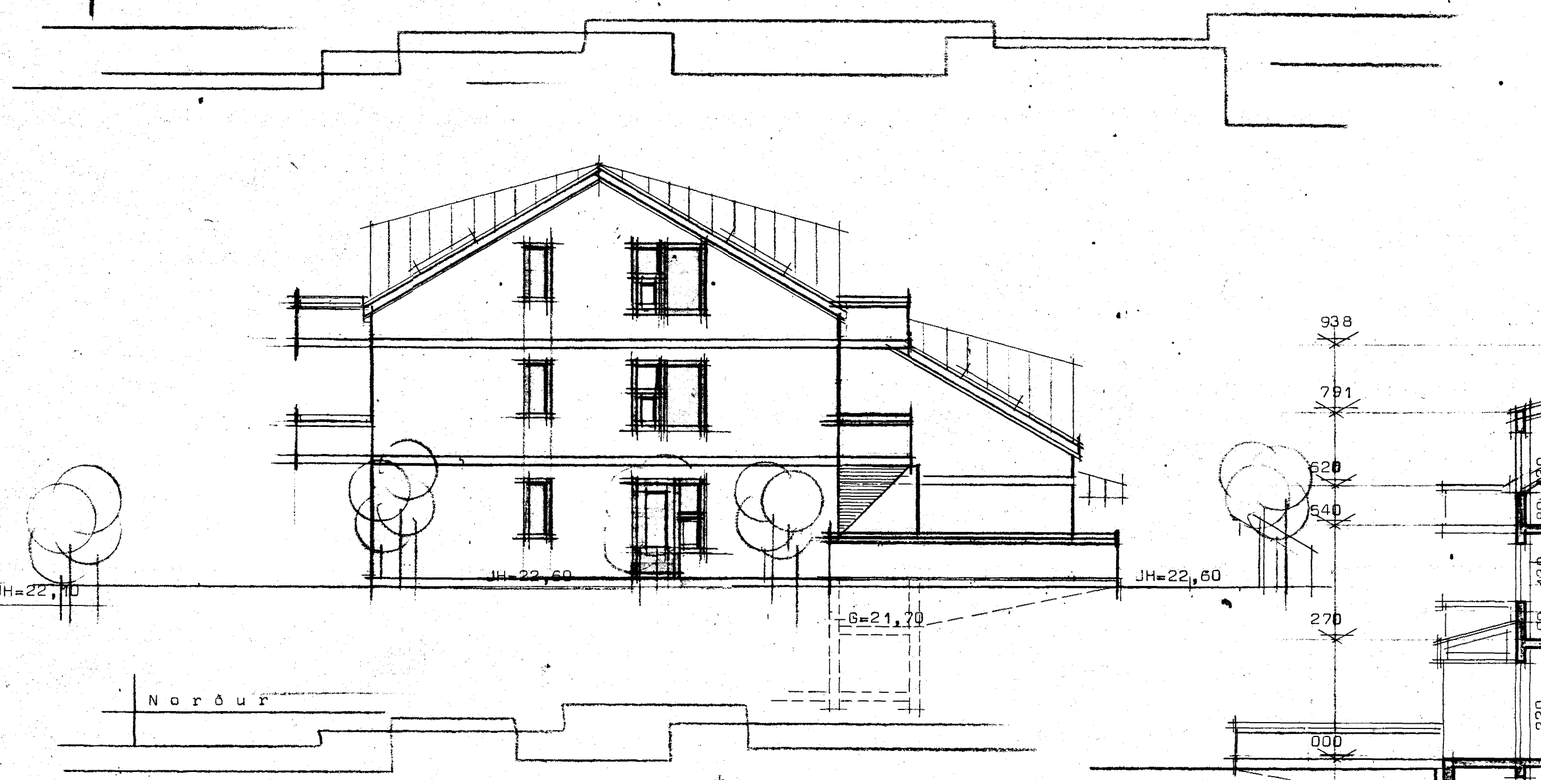

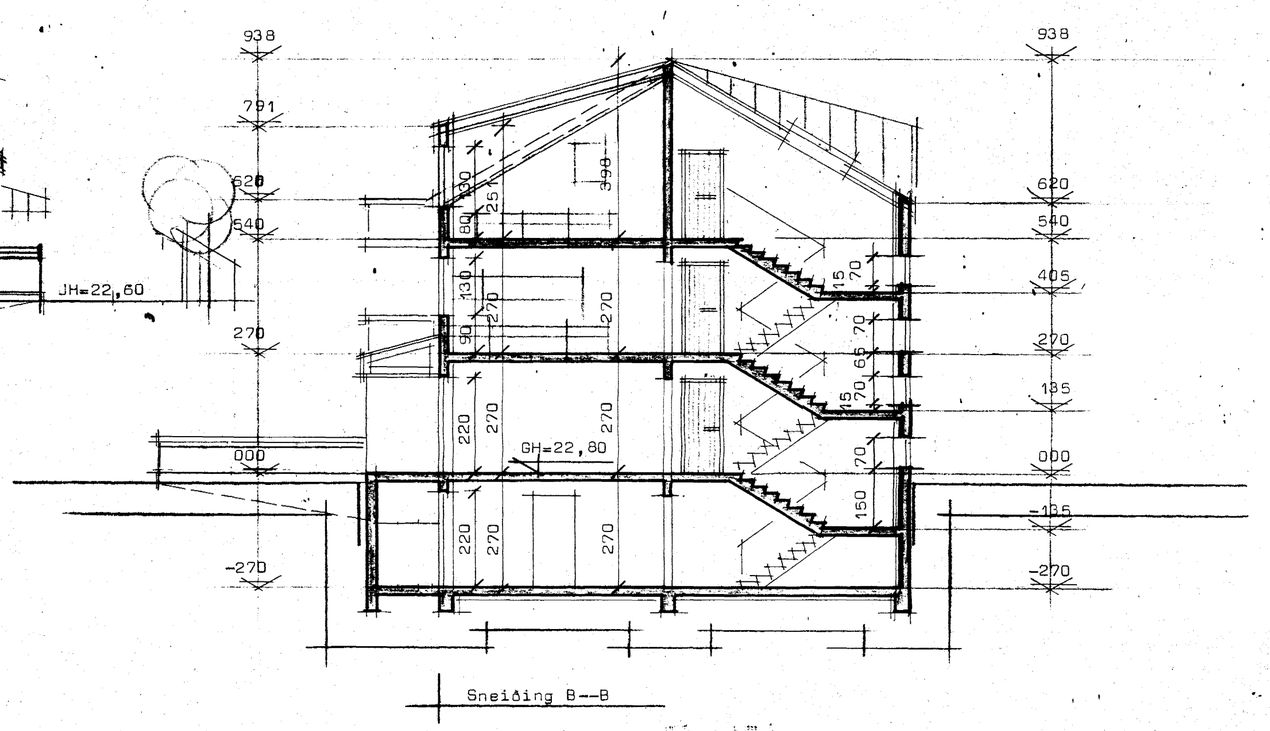

STAÐALHÚS S/F

TEIKNISTOFA SÍÐUMÚLA 31 SÍMI 83141

VERKEFNI	DAGS. 26feb 1988	VERK NR
Útlitsmyndir og sneiðing	MKV. 1:100	
	BR. jú192 SG	87-25
Suðurvangur 19 Hafnarfirði	BLAÐ NR 1,06	

SIGURÐUR GUÐMUNDSSON SIGURÐUR P. KRISTJÁNSSON FTFÍ