

OFNATAFLA

OFN NR	HITAPÖRF KCAL/H	MESTA LENGD MM	MESTA HÆÐ MM	TENGING		VALIN OFNAGERÐ	HITAGJÖF KCAL/H	LENGD MM	HÆÐ MM	ATHUGASEMD
				A	B					
1.1	320	1200	900	CD						Andliferi
1.2	215	800	650	AB						V. S
1.3	780	1600	650	AD						Hugbúnaði
1.4	375	900	750	AB						p.v.
1.5	1305	1000	300	AD						Belding
1.6	1860	1800	MIN	AD						Bodstafa
1.7	2150	3600	300	AD						Stofa
1.8	1520	2650	300	AD						Hillur
1.9	3200	4000	900	CB						Bilshúsi
2.1	1574	2850	550	CB						Bodstafa
2.2	1310	1700	550	CB						Heið
2.3	1310	1700	650	AD						Heið
2.4	890	1000	1200	AB						Heið
2.5		1500	1200	CD						Heið
2.6	2140	1100	300	AB						HEBB
2.7	1450	1700	300	AD						

SKÝRINGAR

GERT ER RÁÐ FYRIR AÐ EINANGRUN HÜSS SÉ SKV. BYGGINGASAMÞYKKT. TVÖFÖLDU GLERI Í ÖLLUM GLUGGUM OG ÞÉTTIUSTUM Í ÖLLUM OPNANLEGUM GLUGGAÖPUM OG HUKÐUM.


PIPL PÍPUR SÉU SVARTAR JARNPÍPUR MEÐ SKRÚFUÐUM TENGISTYKKJUM. ÖVERMÁL PÍPNA ER GEFIÐ Í MM Á RÖMMYND OG Á TENGIMYND MELAGRINDAR.

ALLUR FRÁGANGUR PÍPNA SÉ Í SAMRÆMI VÍÐ GILDANDI REGLUGERÐIR OG STAÐLA PÍPUR EINANGRIST MEÐ AMK 20 MM GLERULLARHÖLKUM OG VEFJIST MEÐ PLASTI EÐA SÍSALPAPPA.


Á ALLA OFNA KOMI LOFTSKRÚFUR, STILLITÉ OG SJÁLFVIRKIR OFNLOKAR T.D. DANFOSS GERÐ FJVR EÐA RAVL. TEMINGARKRANAR KOMI ÞAR SEM SÝNT ER OG ANNARSSTAÐAR ER ÞURFA ÞYKIR.

ÖLL TÄKN OG SKÝRINGAR SÉU SKV. ÍSLENSKUM STAÐLI ÍST 64.

OFNASTERÐIR SKAL MÍÐA VÍÐ HITAVEITU $\Delta t = 40^\circ C$. ALLAR TENGINGAR AÐ OG FRÁ OFNUM ERU 10MM NEMA ANNARS SÉ GETIÐ. AÐUR EN OFNAR ERU PANTAÐIR SKAL YFIRFARA MÁL Á BYGGINGASTAÐ. MESTA HÆÐ Á OFNI ER HÆÐ FRÁ GOLFÍ UPP Í GLUGGA AÐ FRÁÐREGNUM 20 CM. HAFNA SKAL SAMRÁÐ VÍÐ ARKITEKT. ER GENGIÐ ER FRÁ ENDANLEGRI OFNAPÖNTUN.

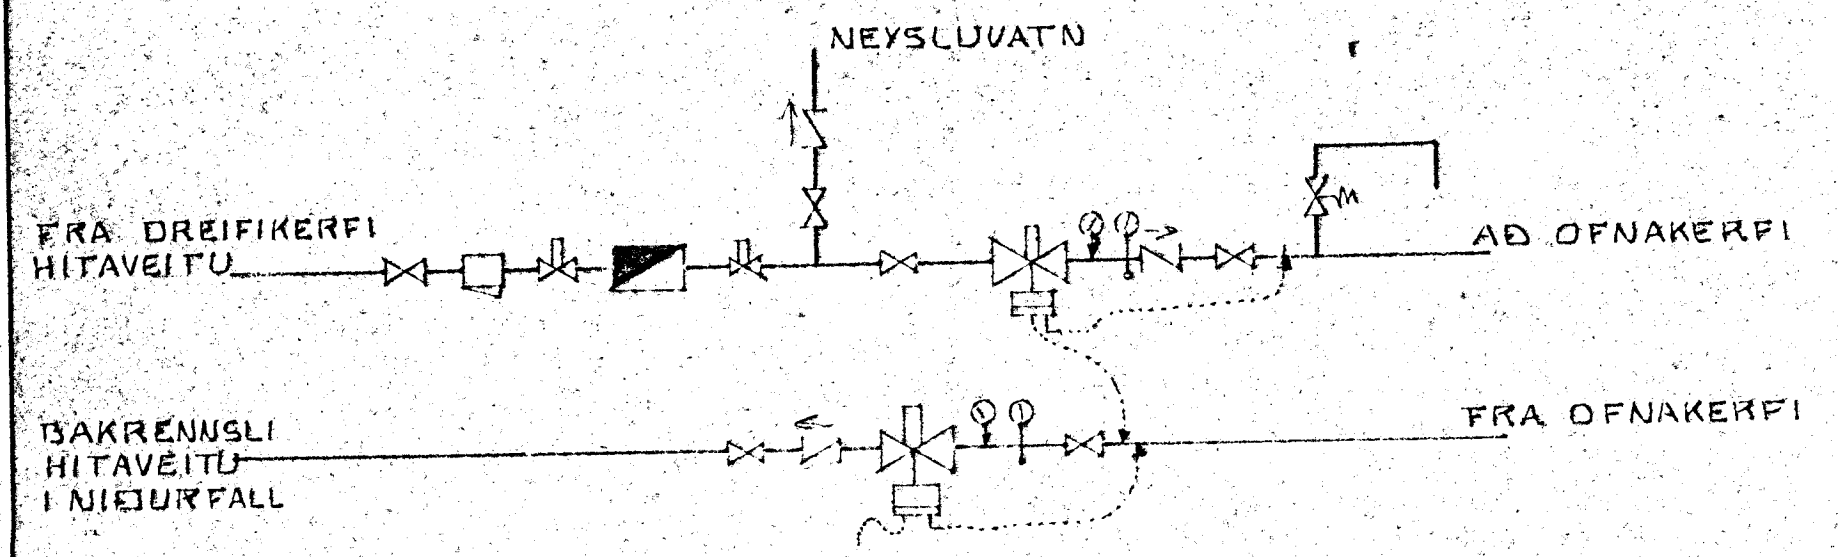

TENGIMYND MELAGRINDAR HITAV. EKKI Í KVARÐA

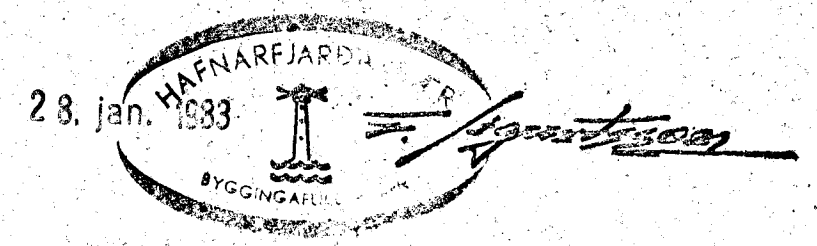

SUGURVANGUR 1 HAFNARFIRÐI	DAGS. 22.11.82
	REIKN. <i>Andri</i>
OFNATAFLA, SKÝRINGAR OG TENGIMYND HITAVETU	TEIKN.
	VERK NR. 8206
SIGURDUR ÞORLEIFSSON TEKNIPR. F.T.F.I. STRANDGÖTU 11 HAFNARFIRÐI SÍMI 54751	BLAÐ NR.