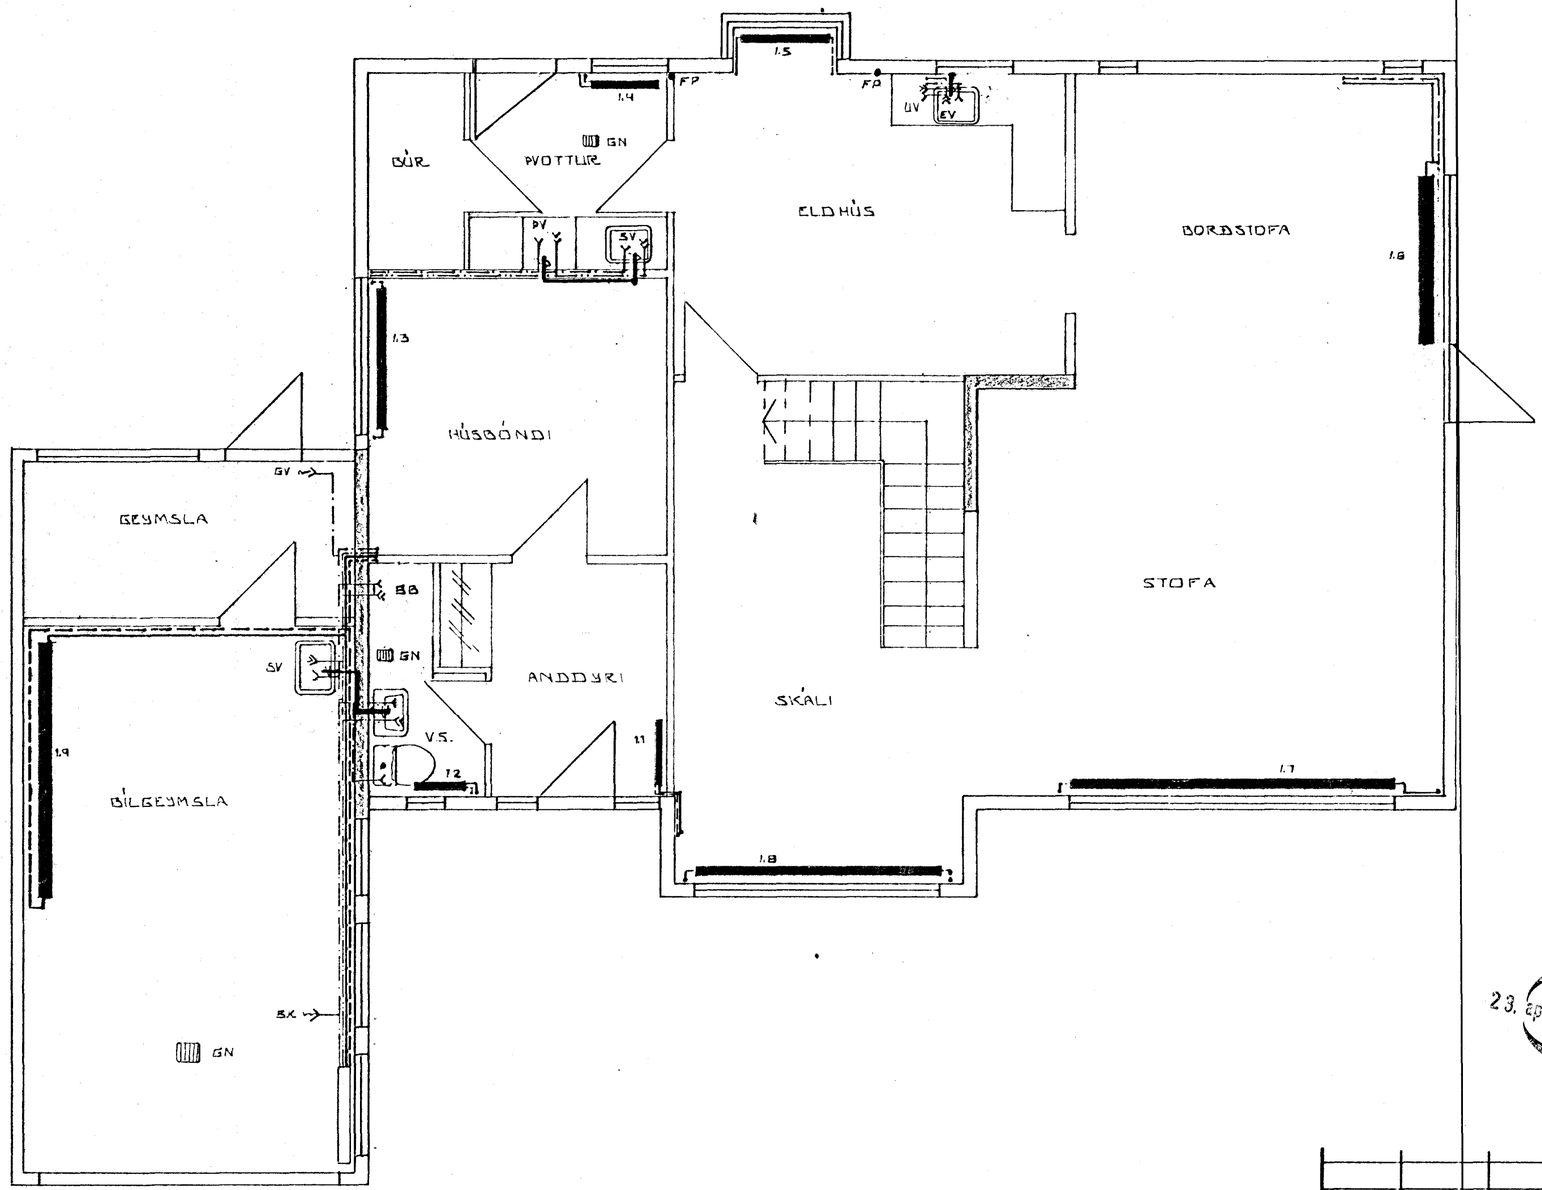

GRUNNMYND ~ 1:50

HAFNARFJARÐARBÆR
23. april 1983
BYGGINGAFULLTRÚINN

BR.NR.	DAGS.	EÐLI BREYTINGAR	SIGN.

SUÐURVANGUR 1 HAFNARFIRÐI

HITA- VATNS OG FRÁRENNSLISLAGNIR

MÆLIKV. ~ 1:50

SIGURÐUR ÞORLEIFSSON TÆKNIFRÆÐINGUR F.T.F.I.

STRANDGÖTU 11 HAFNARFIRÐI SÍMI 54751

DAGS.
HANNAÐ
TEIKNAÐ
VERK NR. 8206
BLAÐ NR. 10