


8530-0010-01
 02

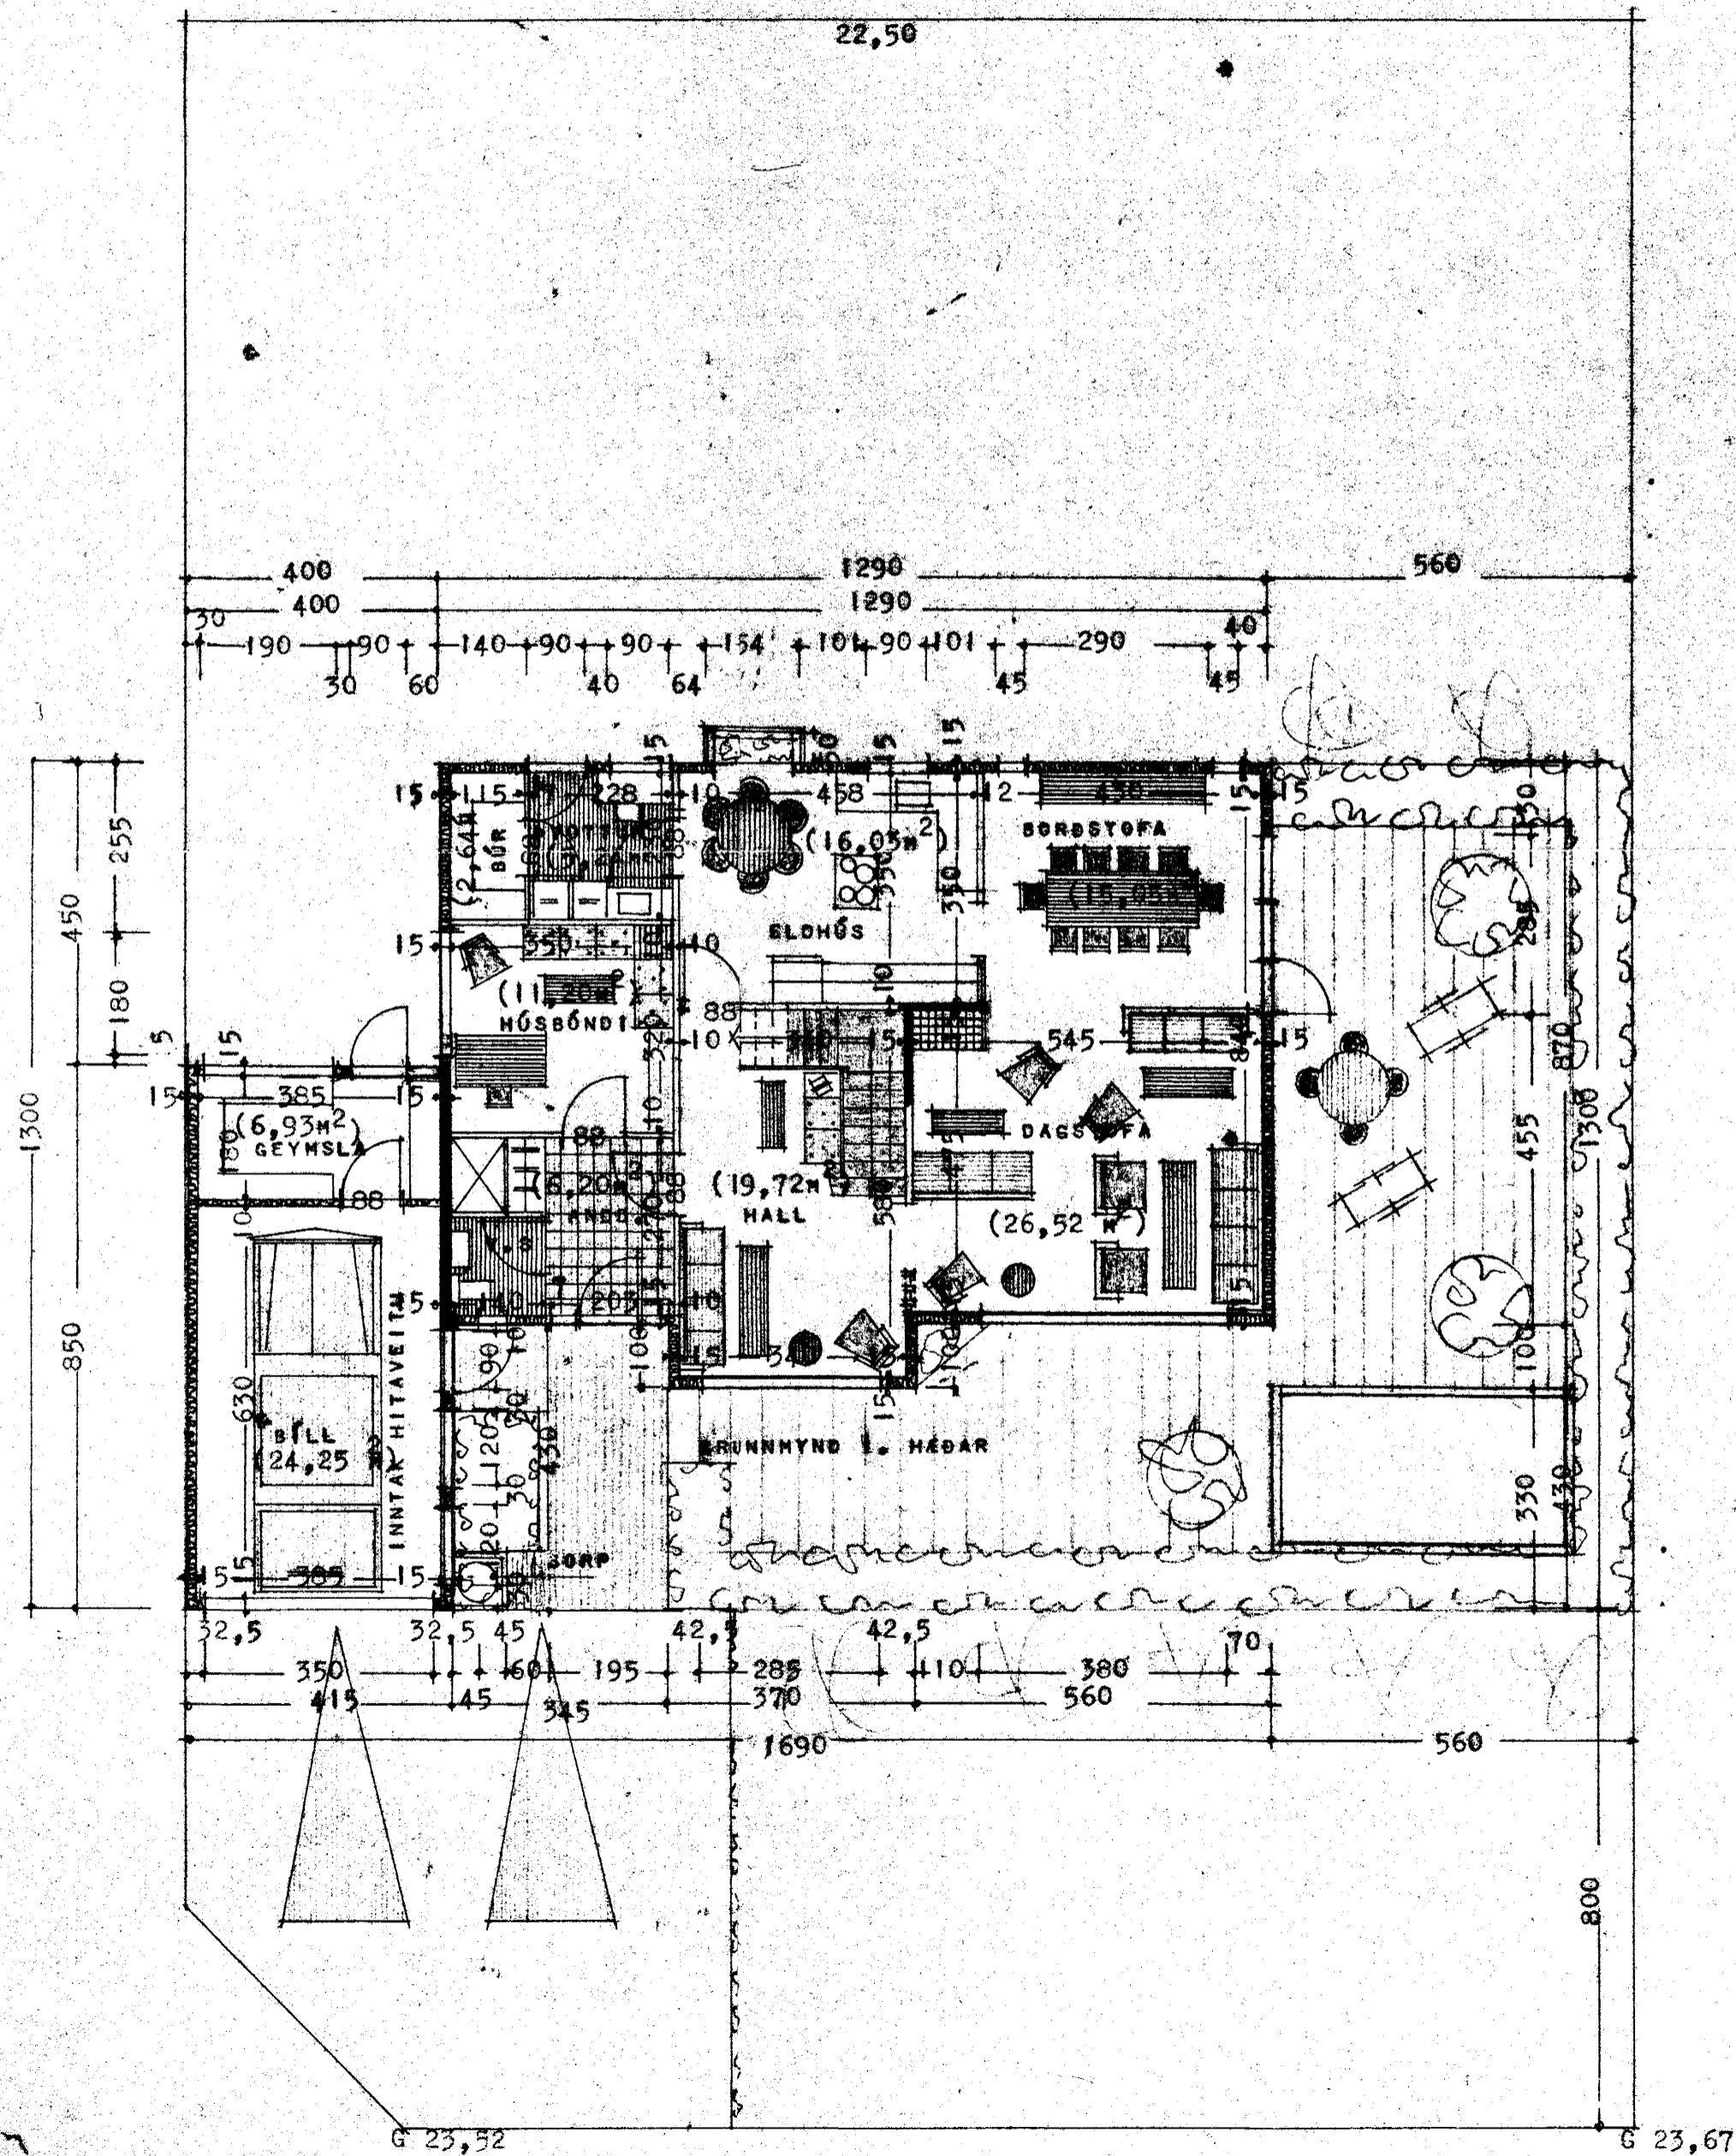

KÓLNUNARTÖLUR


ÚTVEGGIR	0,95 m /	m ²	c ⁰
GÓLF	0,40	---	---
ÞAK	0,30	---	---

FLATARNÁL GÖÐAR Á 1. HÉÐ 115,93 m²
 FLATARNÁL BÍLGEYMSLU + G 34,64 m²
 FLATARNÁL ÞAKHÉÐAR
 (HEIRI LOFTHÉÐ EM 1,80 m²) 82,50 m²
 RÖNNÁL HÚSS HINNAR UM 21 m³

Samþykkt á fundi bygginga-
 nefndar þ. 9/2 1982
 BYGGINGAFULLTRÚINN
 Í HAFNARFIRÐI

Gagna skjal frá opnu
 skjalavélinni í samráði við
 slökkvildisgjóra

ANNARS SKV. SÉRUPPRÁTTUM Í M 1:20 OG 1:50

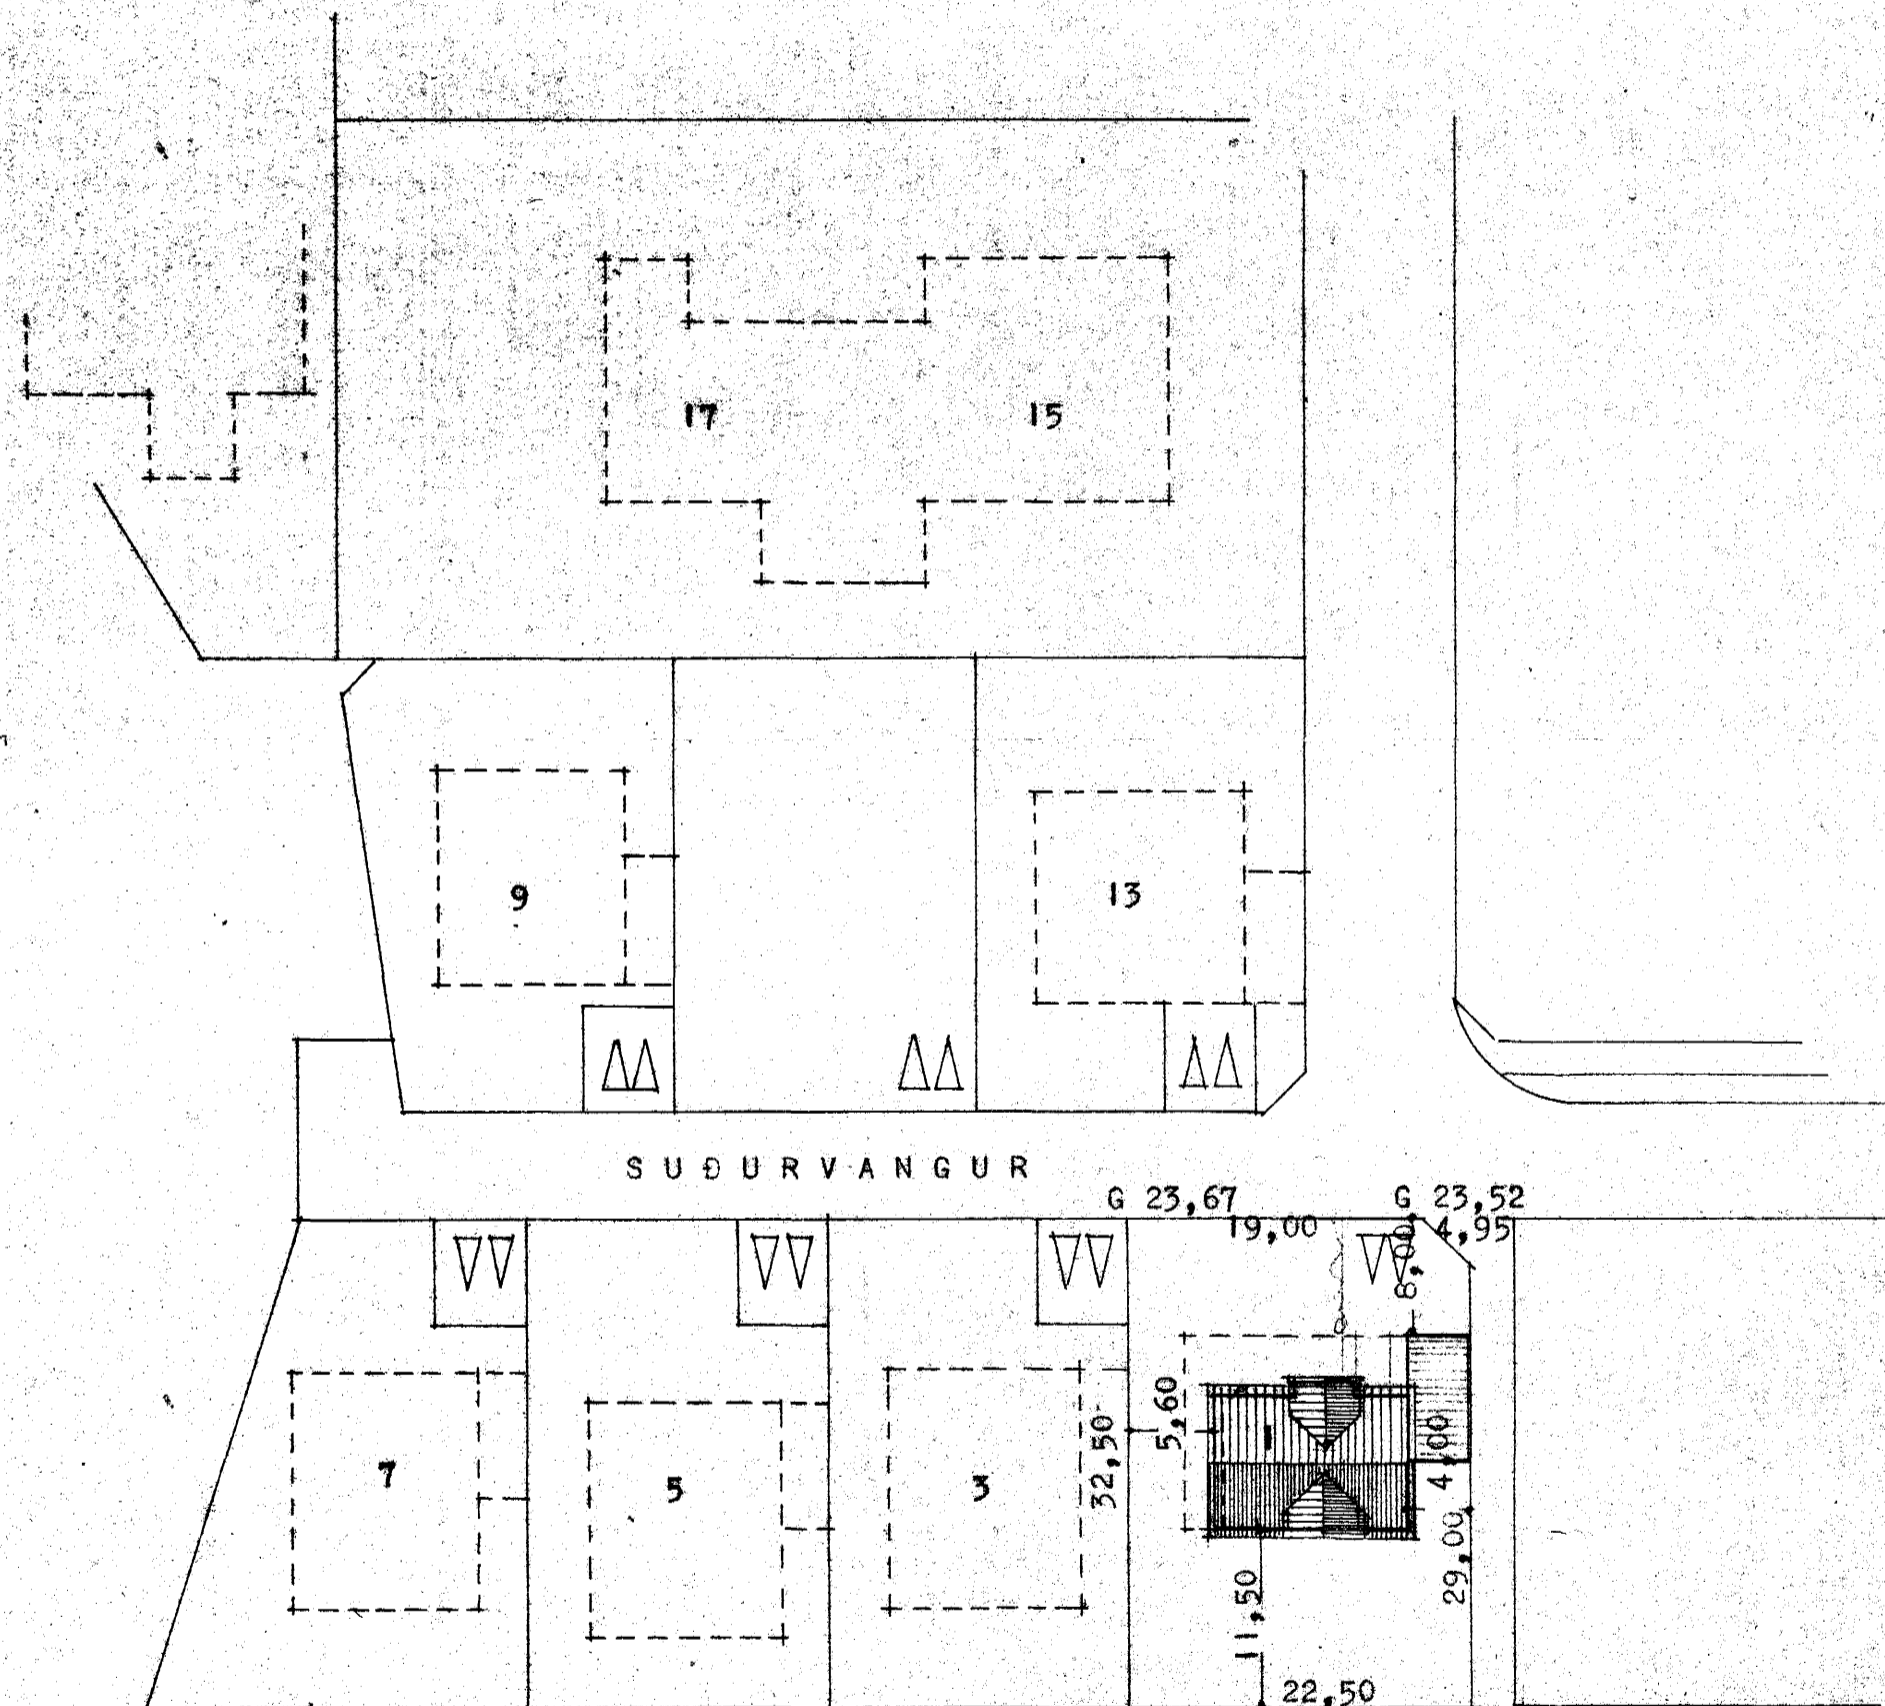

BREYTT Í JANÚAR 1983

J. Gertur Sveinsson

REYKJAVÍK Í FEBRÚAR 1982

J. Gertur Sveinsson