
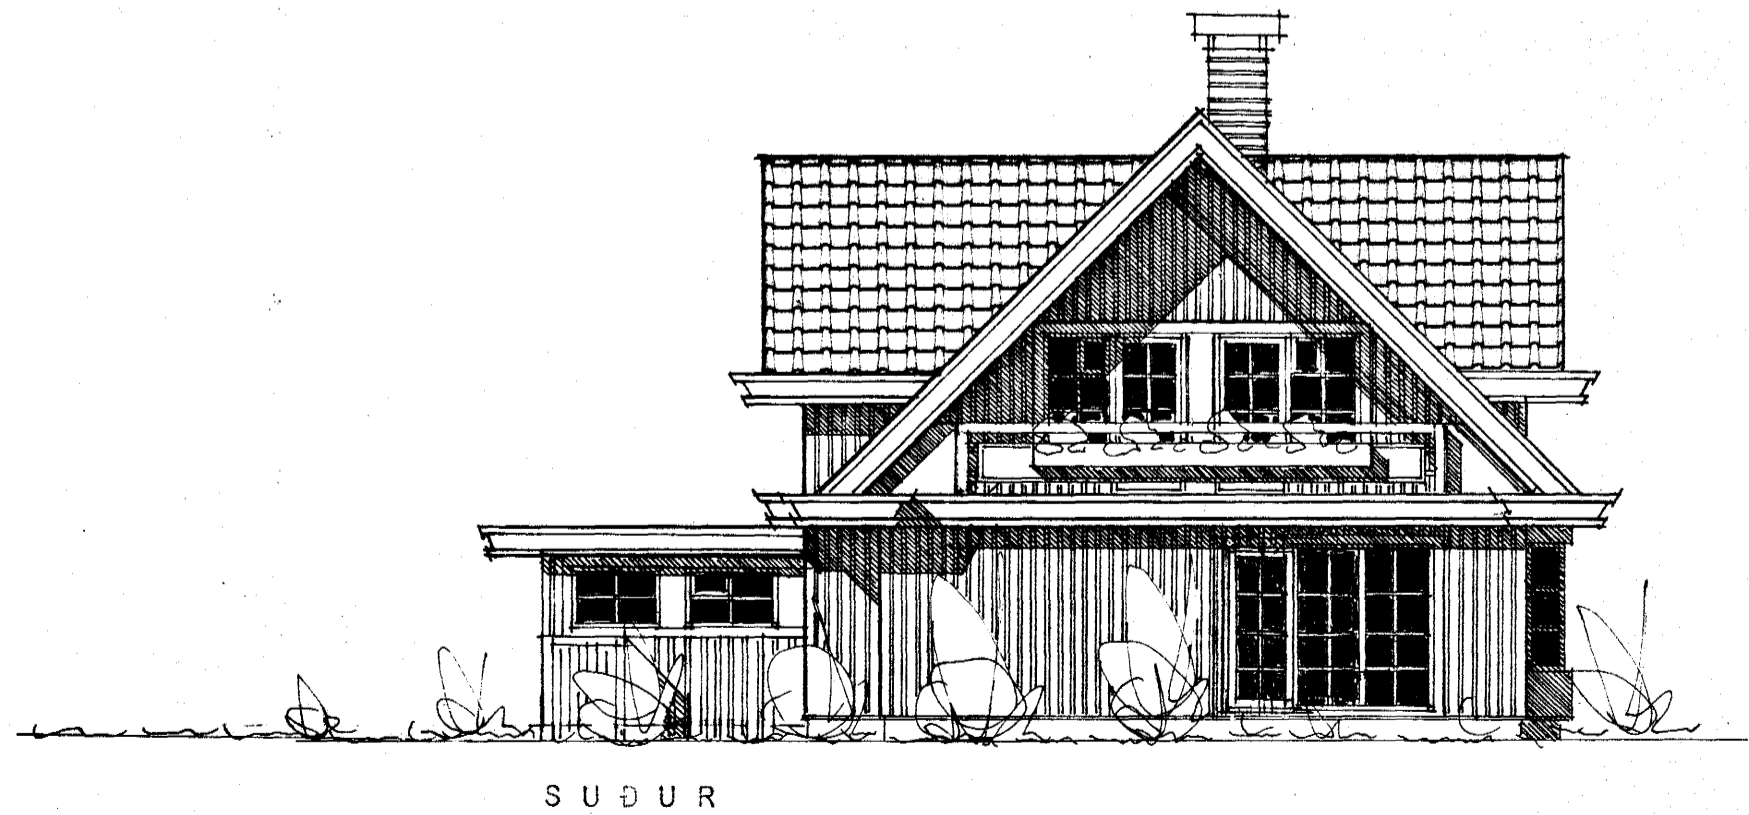
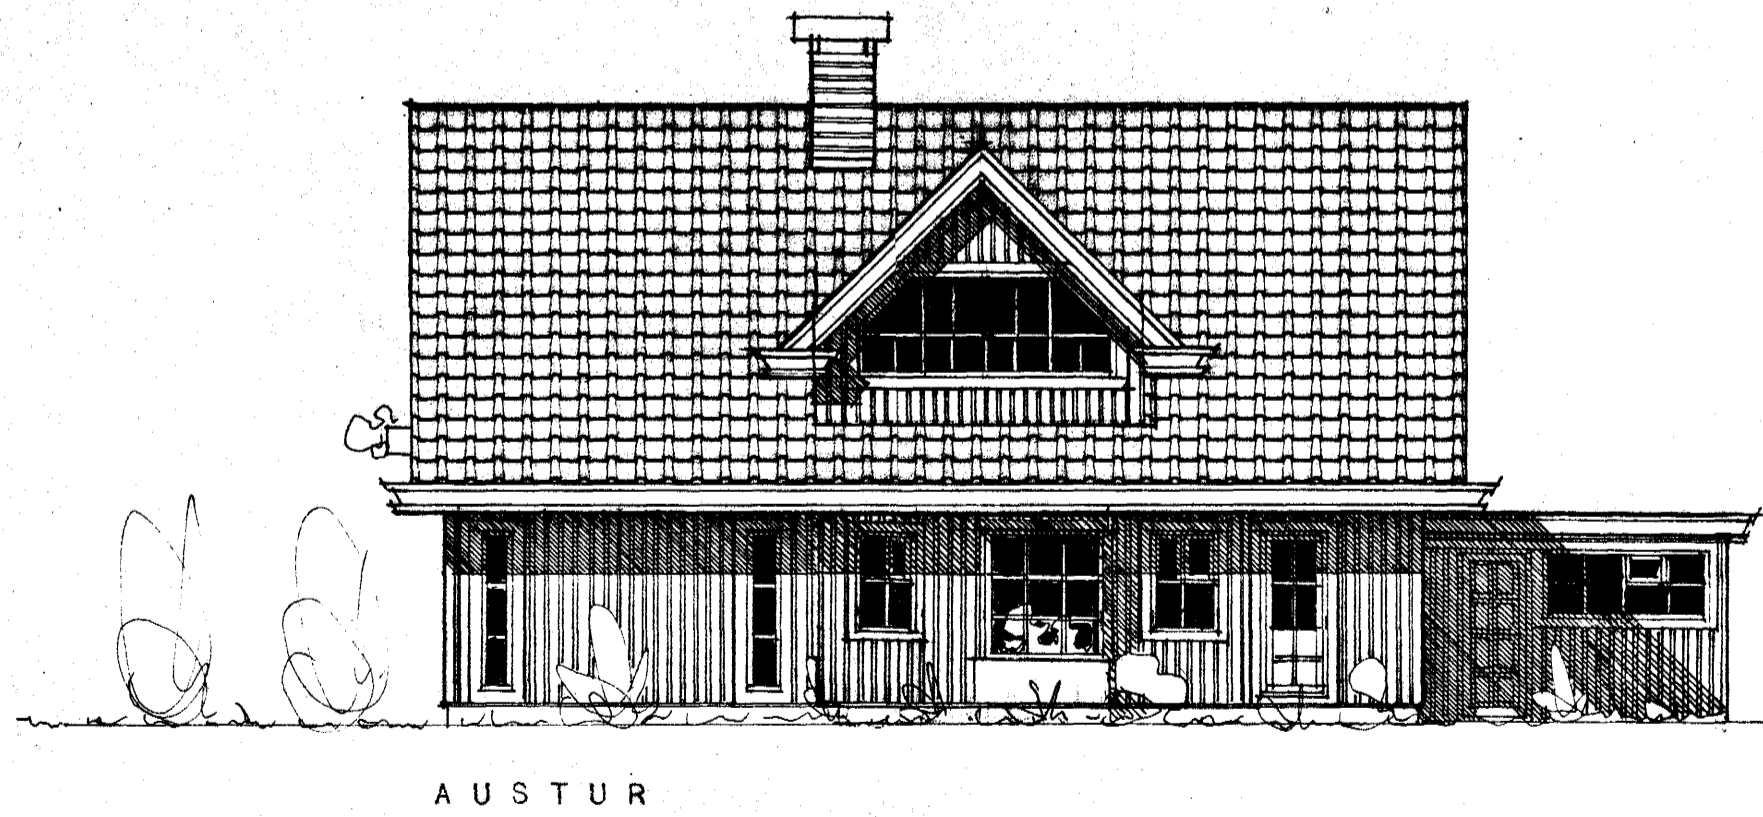
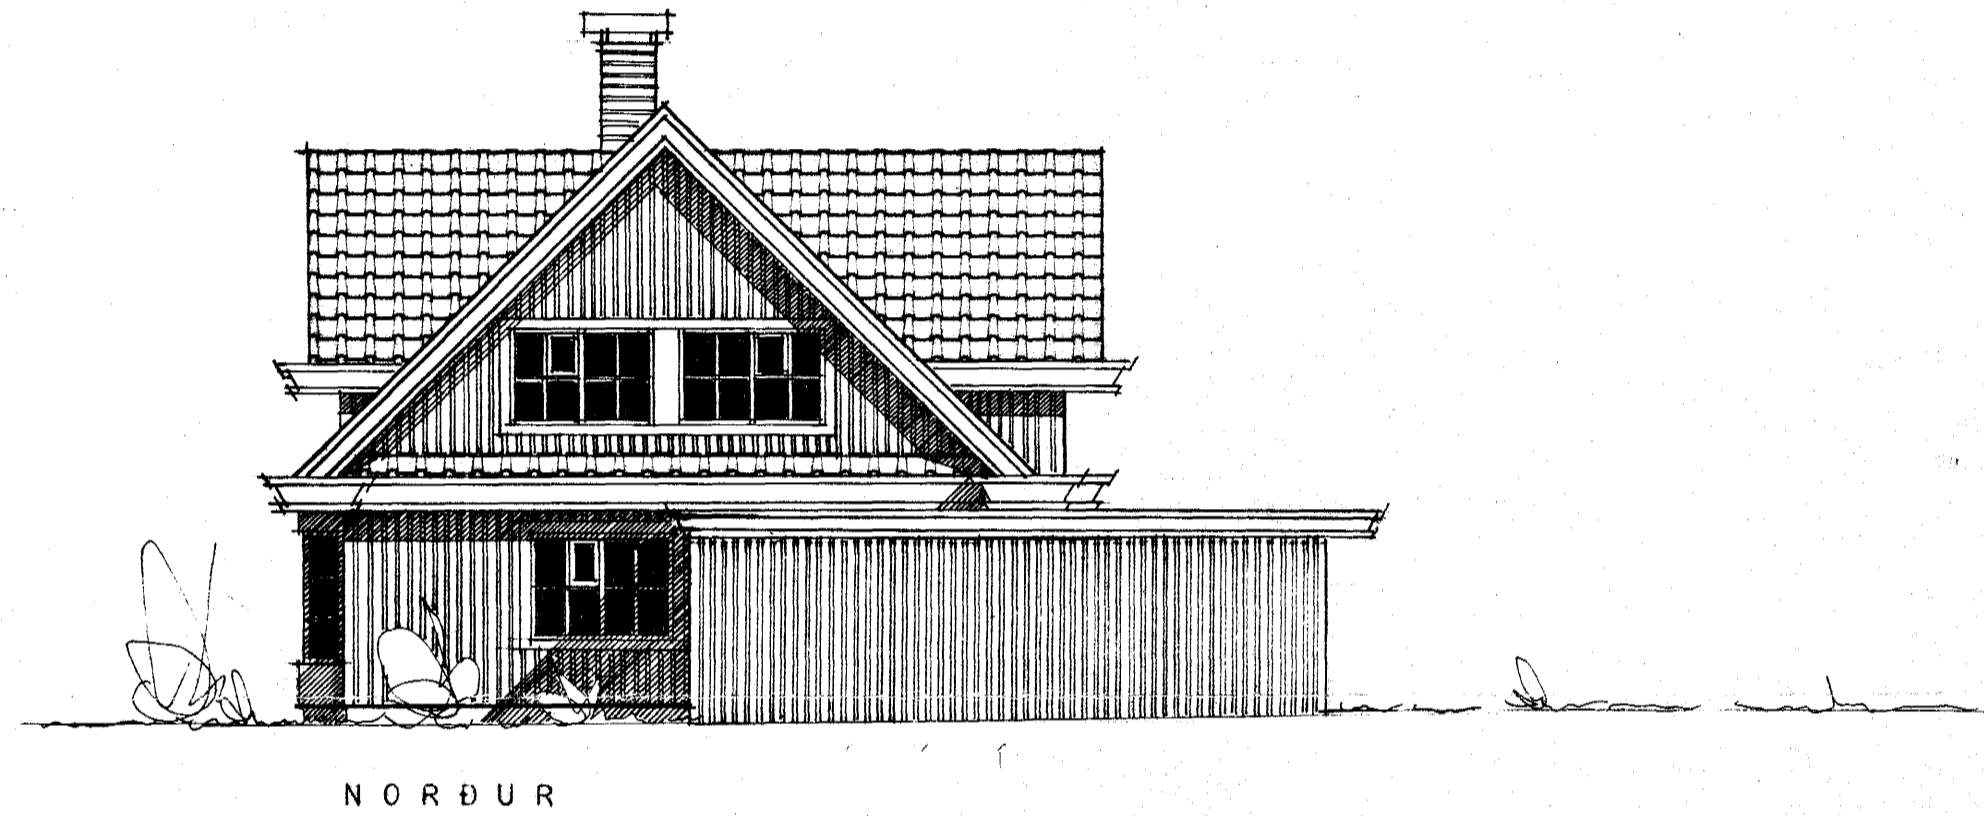


8550-0010 01

02

Samþykkt á fundi bygginga-
nefndar þ. 17/3 1982
BYGGINGAFULLTRÚINN
Í HAFNARFIRÐI
E. Jónsson

Ganga skal frá önnur
eldstæði í samráði við
slökkviliðsstjóra

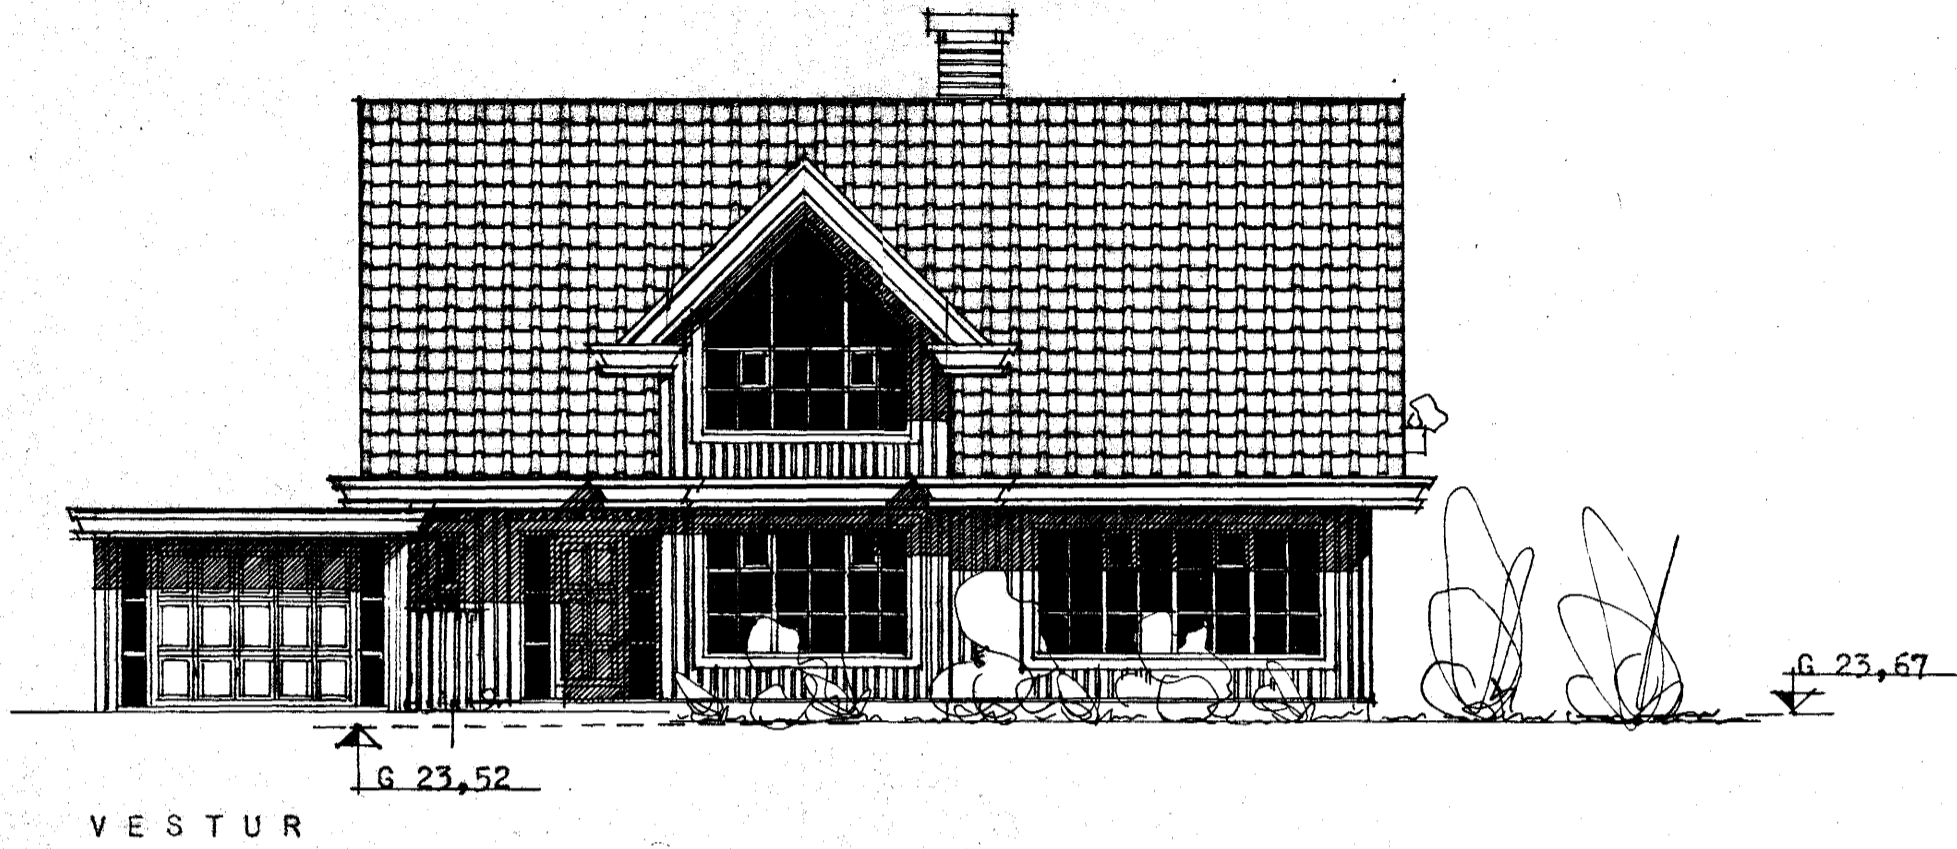

REYKJAVÍK 1 FEBRÚAR 1982

E. Jónsson