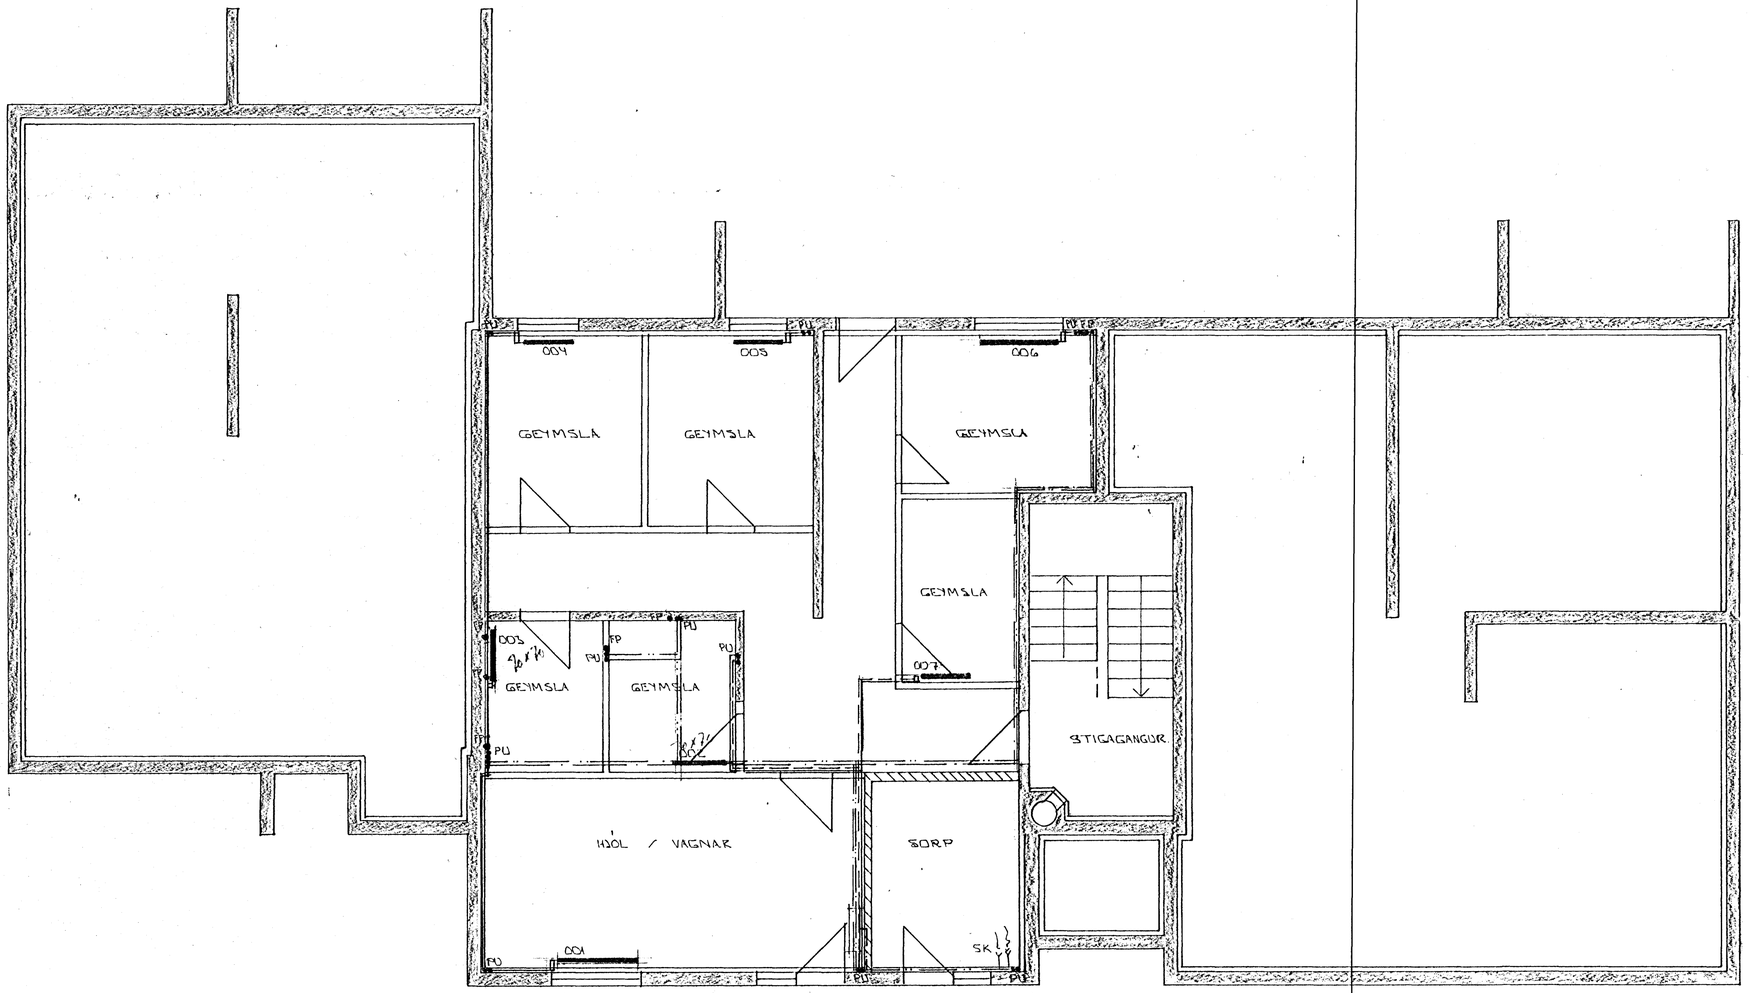

GRUNNMYND KJALLARA ~1:50

HAFNARFJARÐARBÆR
6 DES 1989
BYGGINGAFULLTRÚINN

BR.NR.	DAGS	EÐLI BREYTINGAR	SIGN.

SUÐURVANGUR 23 HAFNARFIRÐI

HITA- VATNS OG FRÁRENNSLISLAGNIR.

GRUNNMYND KJALLARA.

MÆLIKV. 1:50

DAGS.	NÓV. '89
HANNAÐ	
TEIKNAÐ	
VERK NR.	8843
BLAÐ NR.	2-03

SIGURÐUR ÞORLEIFSSON TÆKNIFRÆÐINGUR FÍLT.
STRANDGÖTU 11 HAFNARFIRÐI SÍMI 54751