




Samþykkt á fundi bygginga-
nefndar þ. 6. 7. 1988
BYGGINGAFULLTRÚINN
Í HAFNARFIRÐI
F.h. *Eyjólf Vöðvasson*

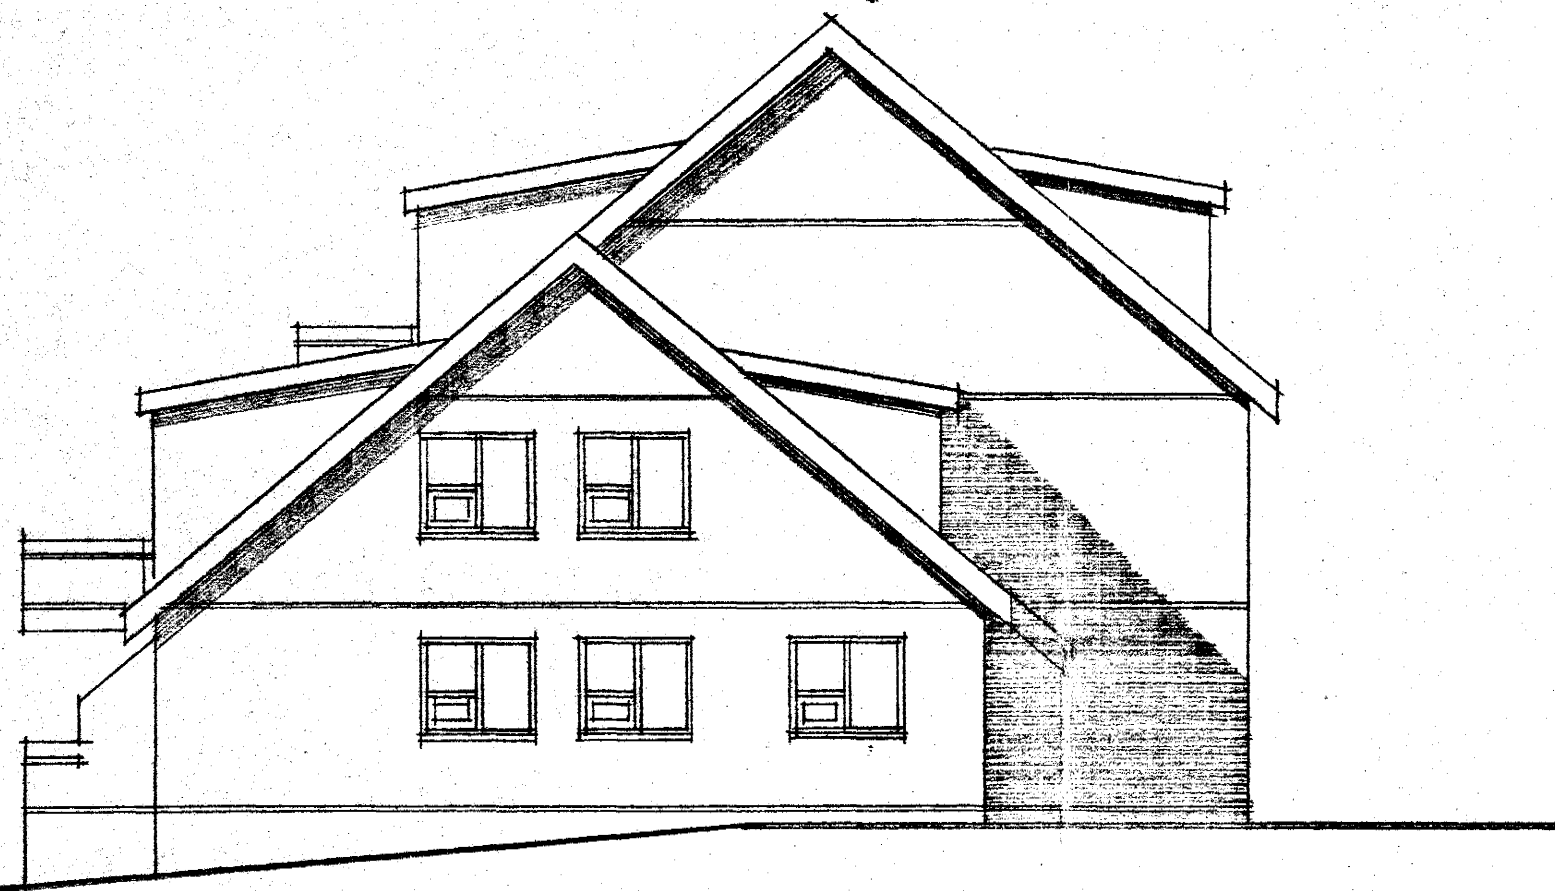


AUSTUR M. 1:100.

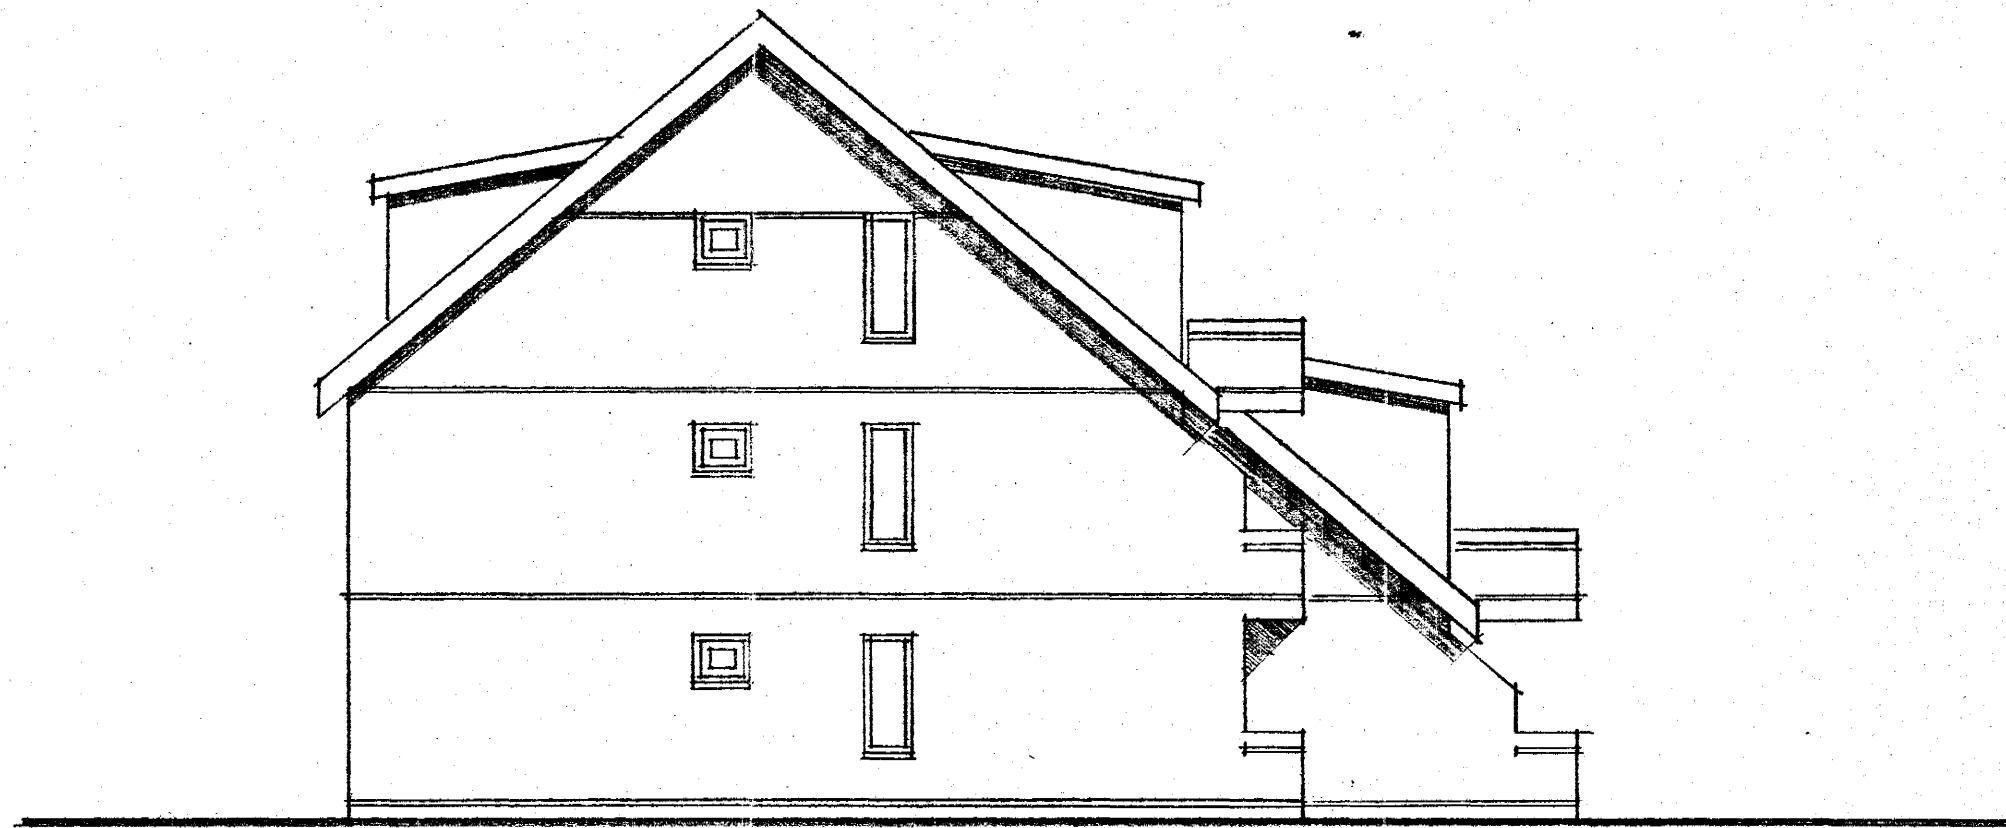

VESTUR M. 1:100.

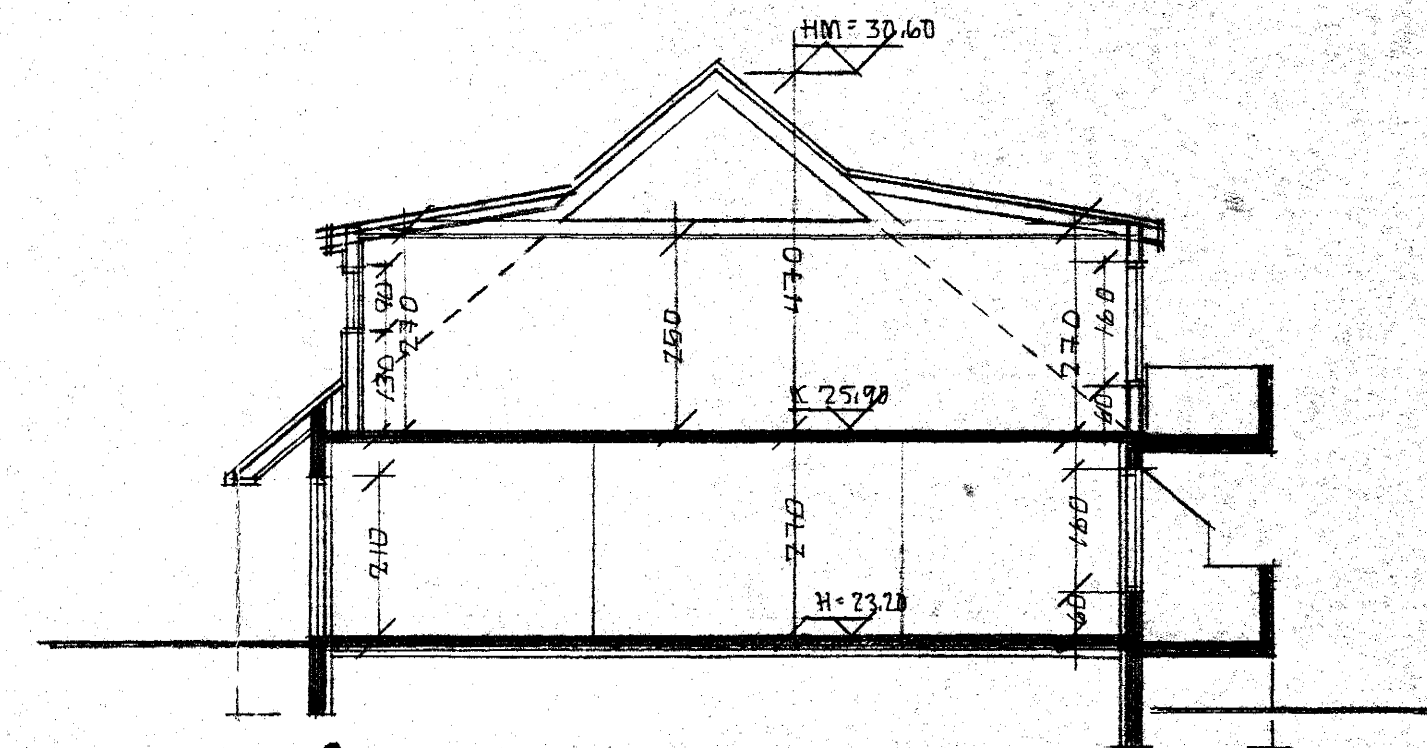


SNID A-A. M. 1:100

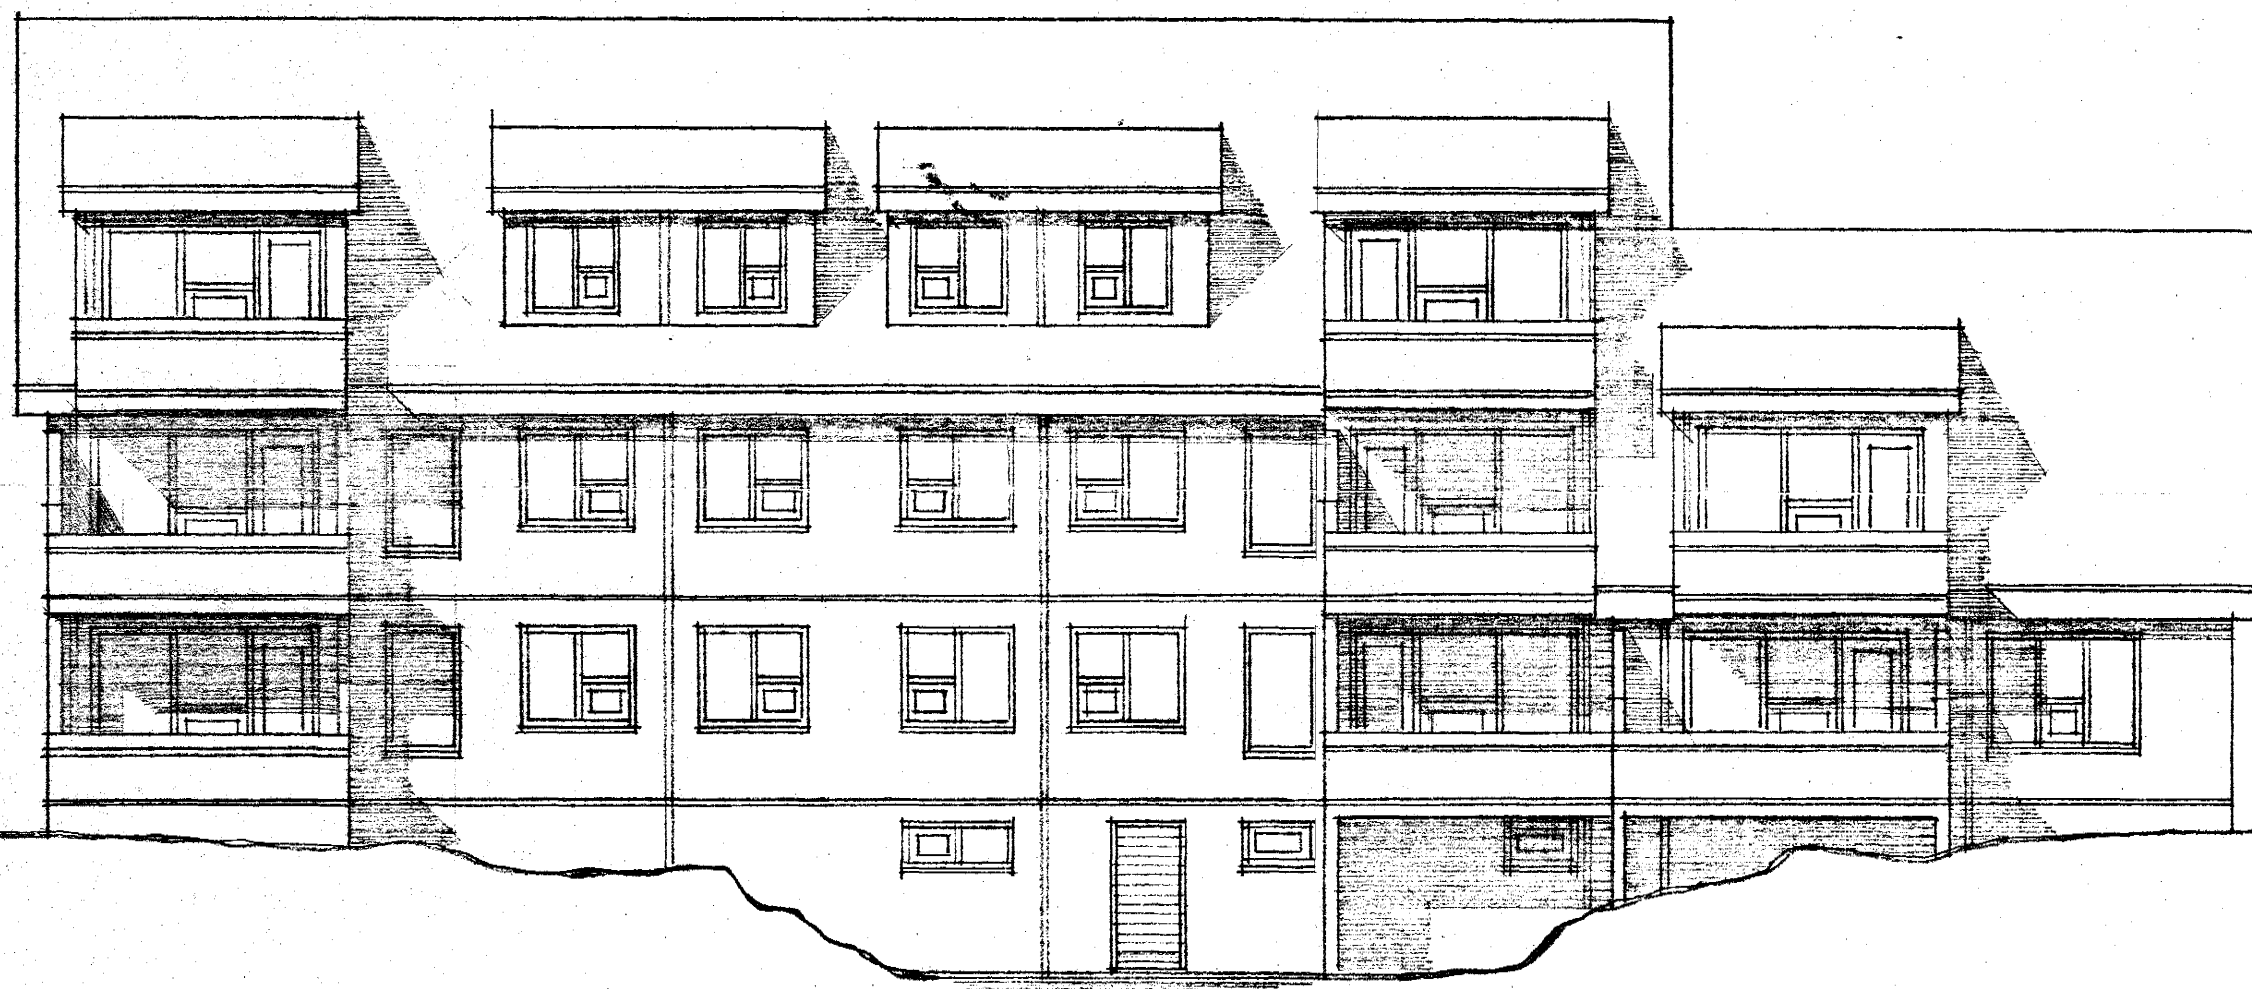

SUDUR M. 1:100.

SKRININGAR: BYGGINGALÝSING.
UNDIRSTÖÐUR: STADSTEYPTAR.
BOTNPLATA: STADSTEYPT A HRAUNFYLLINGU.
GIVEGGIR: STADSTEYPTIR 20 SM. 7 SM. EINANSTRÖM: 2 SM MÖRHÖD.
ÞAKVIRKI: SPERRUR 50 X 175 MM C/C 810 MM.
ÞAKKLEÐNING: KLEÐNING 25 X 150 MM BORDVEIÐUR, ÞAKÞRÉPPI OG
ÞAKJÄRN.
ELDVARNIR: FYLGJA SKAL FYRIRMELIUM SLIKKVILTÖSSTJÓRA UM
ELDVARNARBONAD OG STADSETNINGU HANS. B-30 = ELDVARNARHURDIR.
L.R. TÄKNAR LOFTRESTINGU.
KÖLUNARÞÖLUR EINSTAKRA BYGGINGAHLUTA SEU Í SAMREMI VÍÐ I.S.T.
e.f.


STÖRDIR:	
FLATARMÁL KJALLARA	180,0 M ² .
FLATARMÁL 1. HEDAR	315,1 M ² .
FLATARMÁL 2. HEDAR	298,0 M ² .
FLATARMÁL RÍSHEDAR	200,7 M ² .
HEILDARFLATARMÁL HOSS	993,8 M ² .
HEILDARROPMÁL HOSS	2.583,4 M ³ .

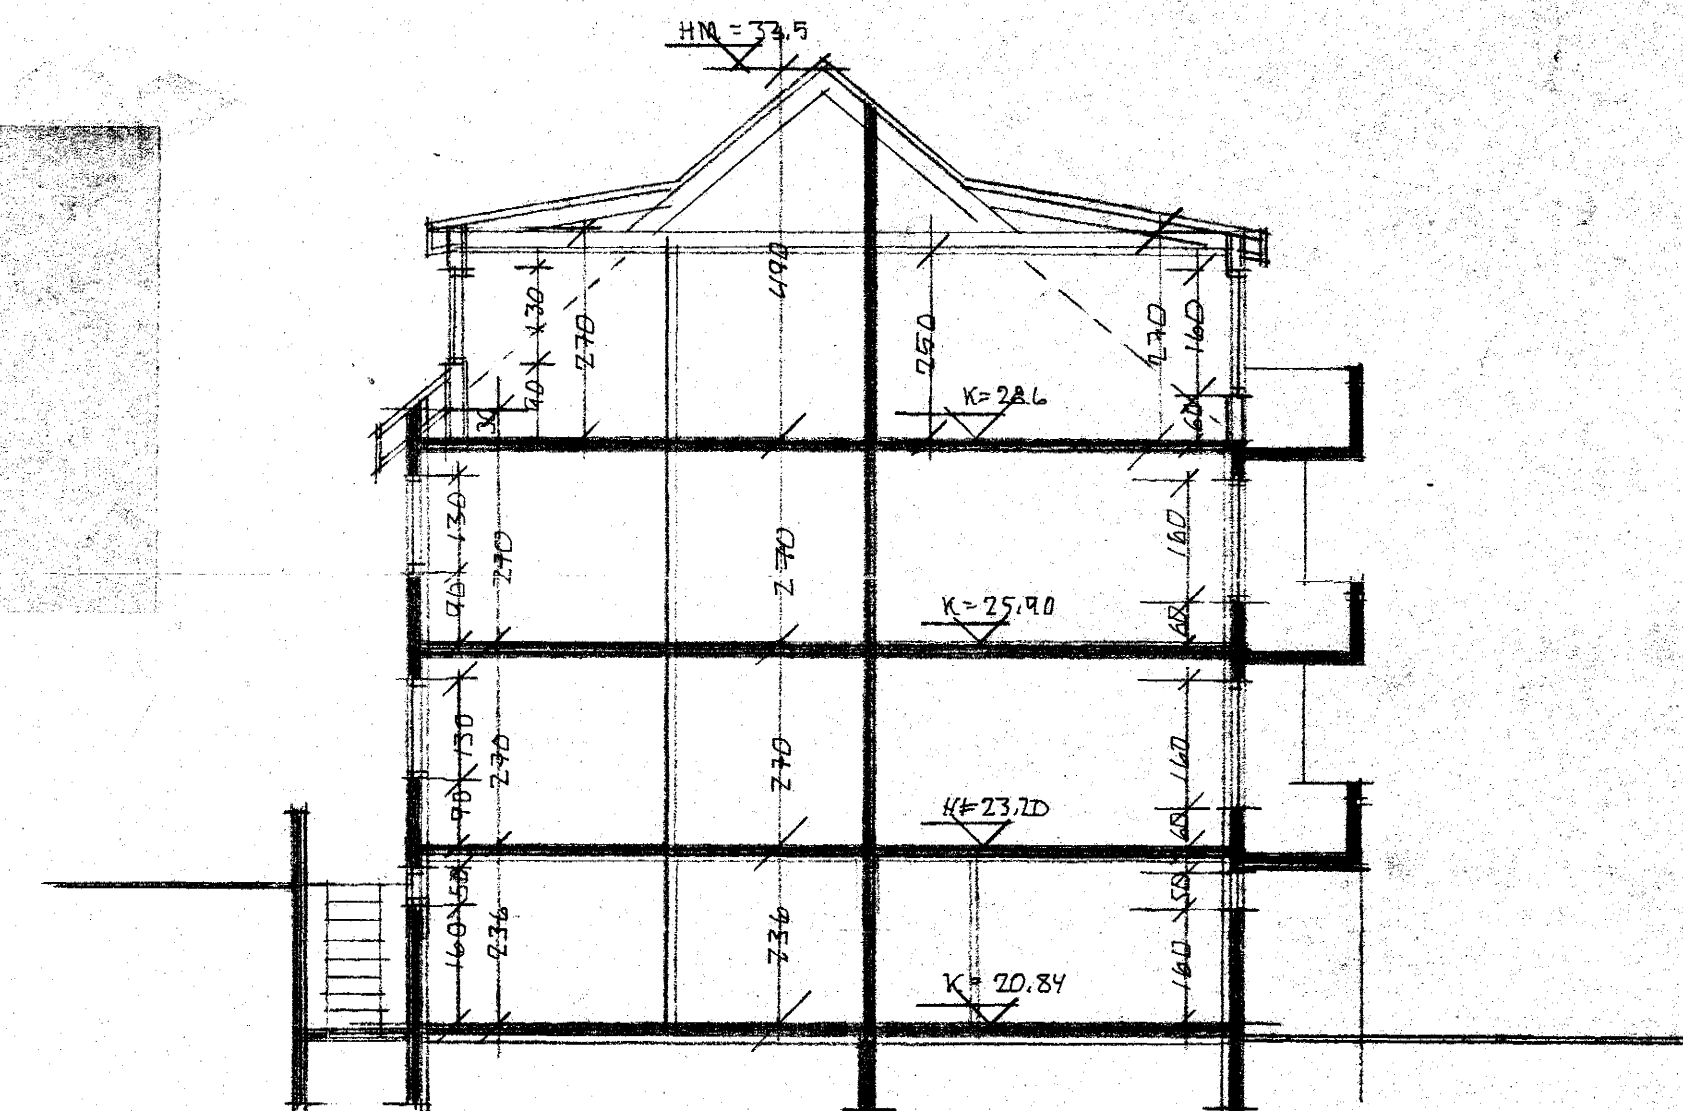

SNID B-B. M. 1:100



NORDUR M. 1:100.

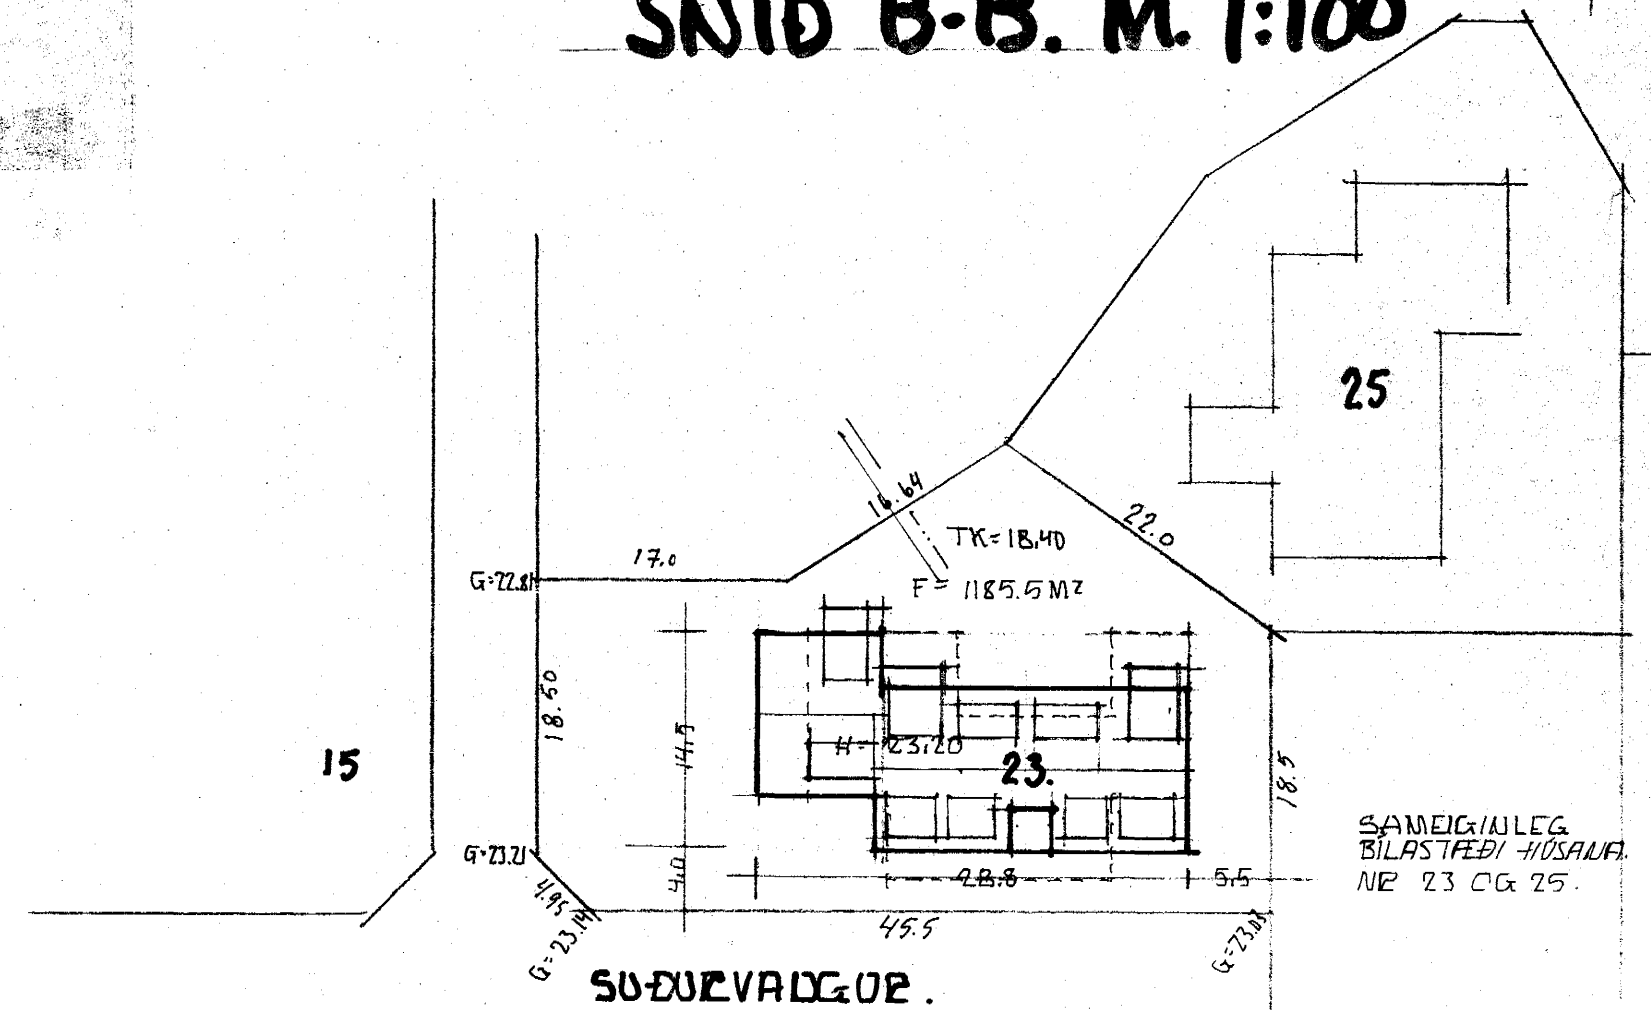

AFSTÖÐUMYND. M. 1:500.

Sigurður Þorvaldsson