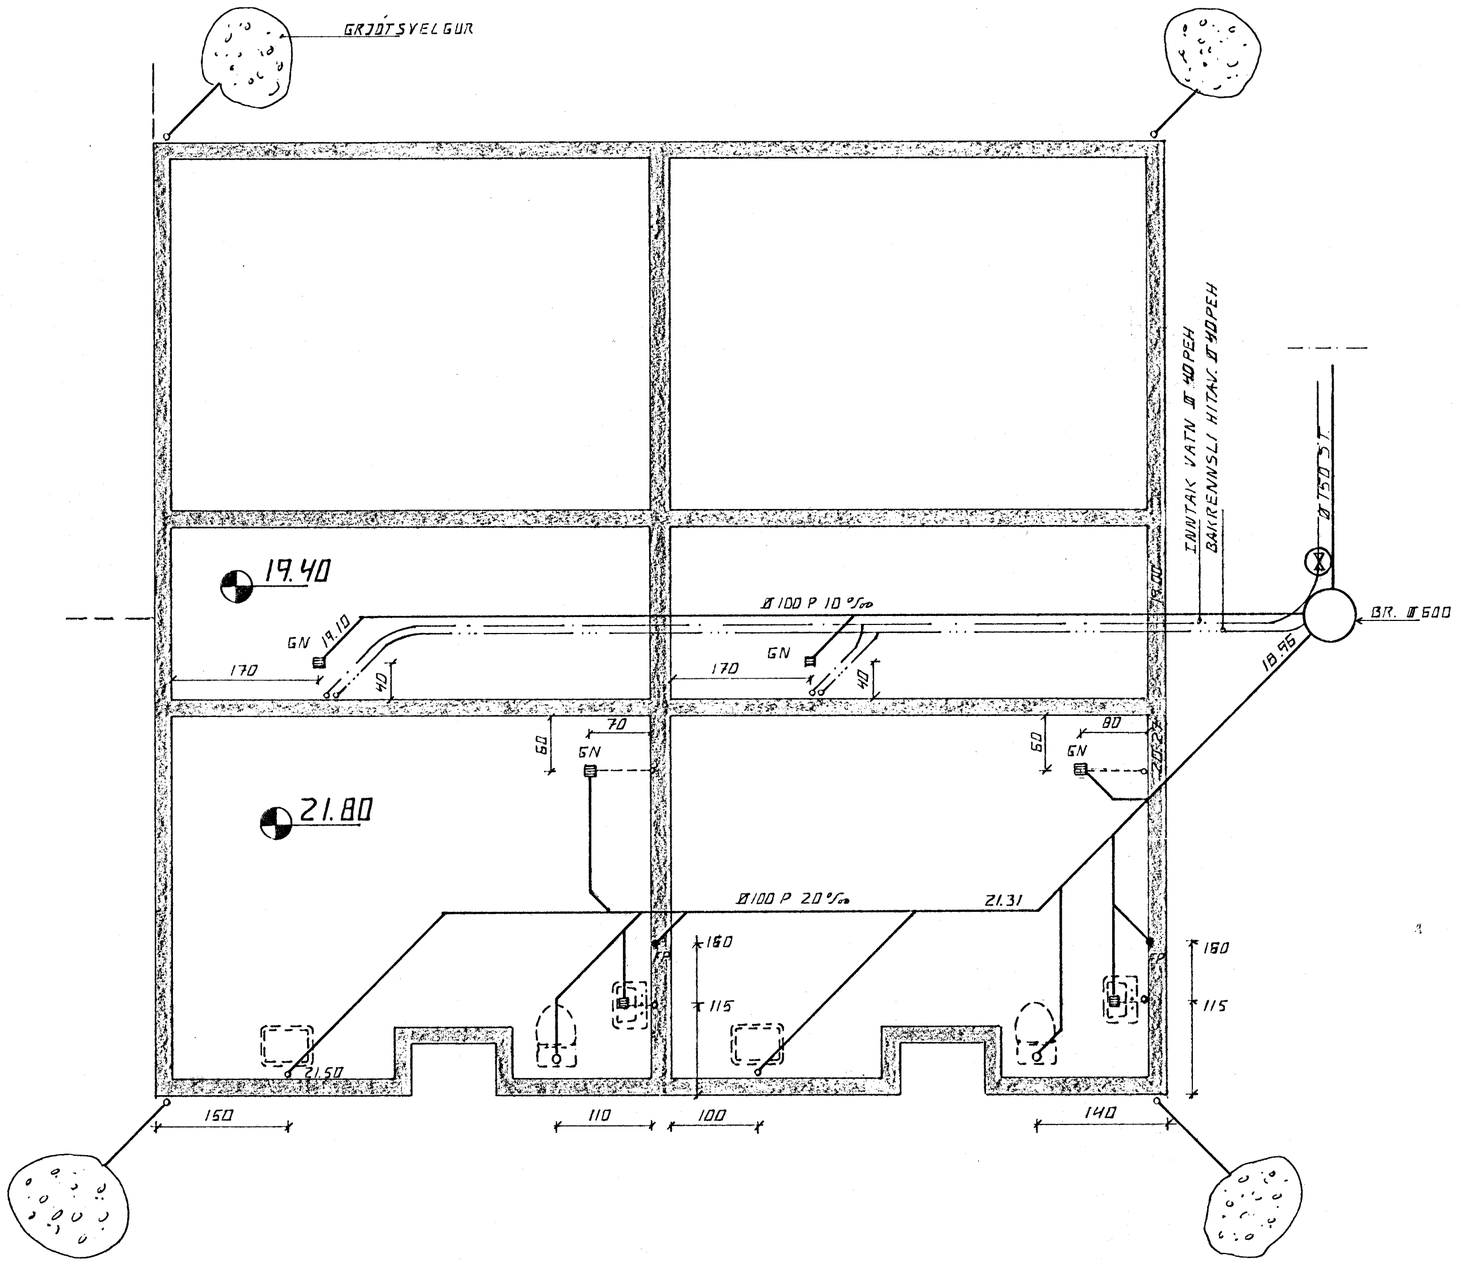

GRUNNMYND 1:50

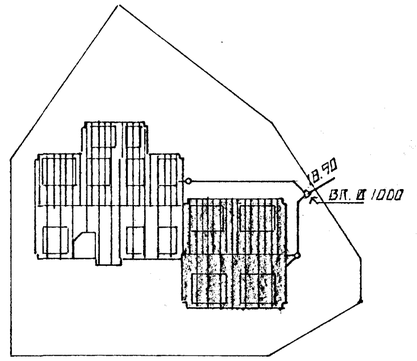

AFSTÖÐUMYND 1:500

3. nóv. 1988
HAFNARFJARÐARBÆR
BYGGINGAFULLTRÚINN

BR.NR.	DAGS	EÐLI BREYTINGAR	SIGN.

SUÐURVANGUR 25. HAFNARFIRÐI

GRUNNMYND. GRUNNLAGNA

MÆLIKV. 1:50. 1:500

DAGS. OKT. 88
HANNAÐ G.Þ.
TEIKNAÐ G.Þ.
VERK NR. 8831
BLAÐ NR. 2-03

SIGURÐUR ÞORLEIFSSON TÆKNIFRÆÐINGUR F.T.F.I.
STRANDGÖTU 11 HAFNARFIRÐI SÍMI 54751