



GRUNNMYND 1. HÆÐAR 1:50

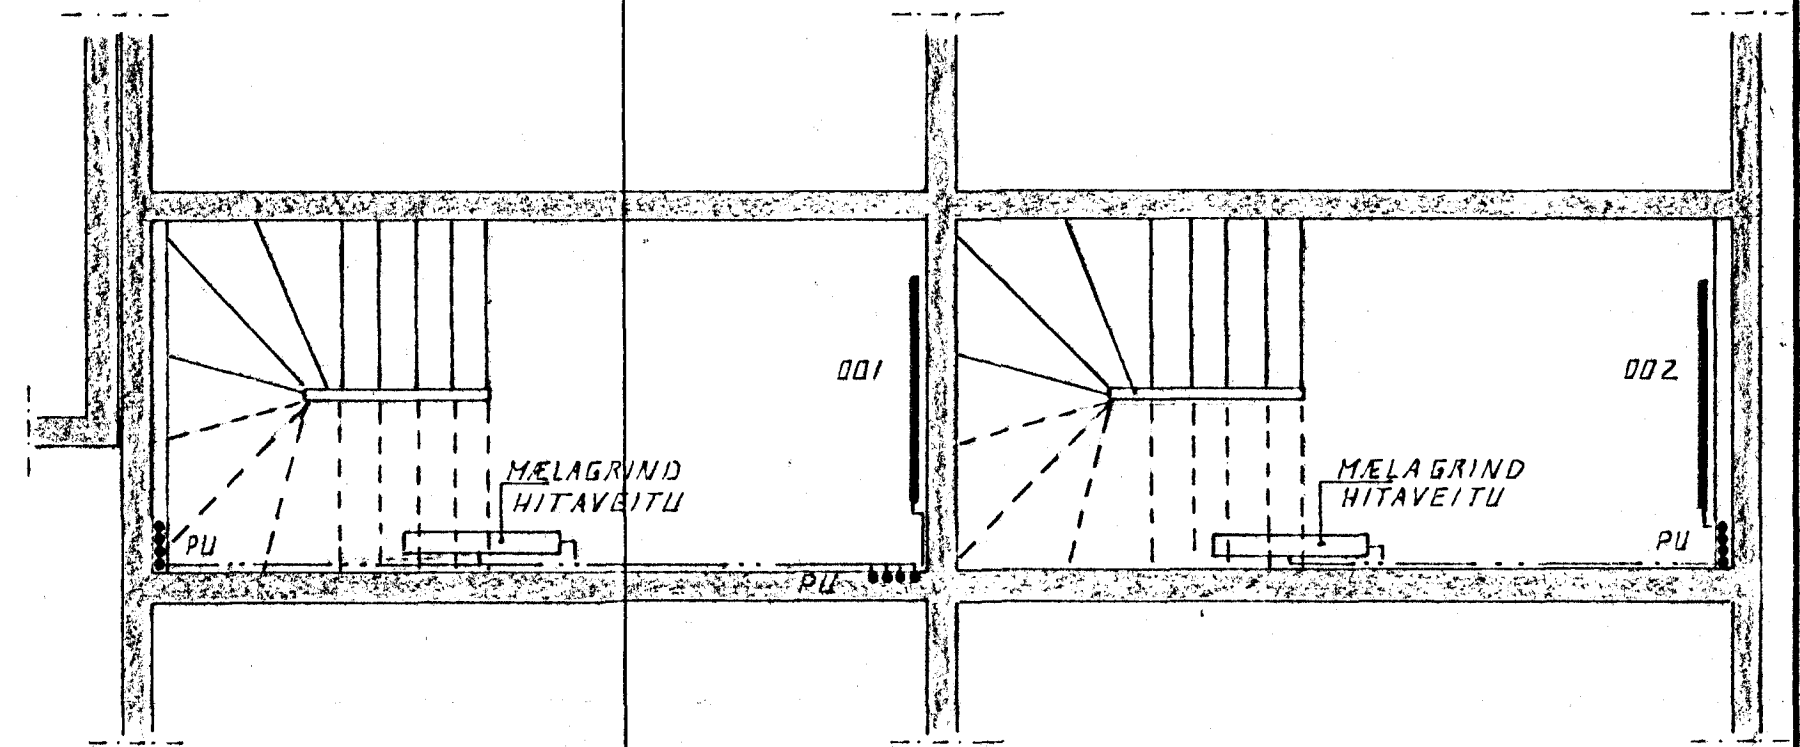

GRUNNMYND KJALLARA 1:50

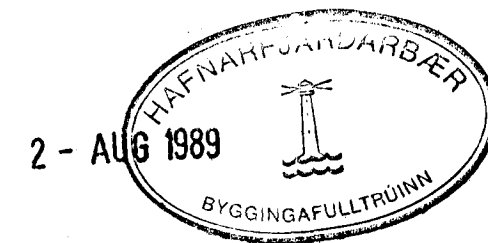

DR. NR.	DAGS	EDLI BREVTINGAR	SIGN.
		SUDURVANGUR 25 HAFNARFIRÐI	DAGS JAN '89
		HITA - VATNS OG FRÆNNISLAGNIR.	HANNA
		GRUNNMYND 1. HÆÐ. OG KJALLARA	TEKNAÐ 16.
		MELIKV. 1:50	VERK NR. 8831
		SIGURÐUR ÞORLEIFSSON TEKNIFRÆÐINGUR F.T.F.I.	BLAÐ NR. 2-04
		STRANDGÖTU 11 HAFNARFIRÐI SÍMI 54731	