



IBÚÐ 0102 RÚMMYND 1:50

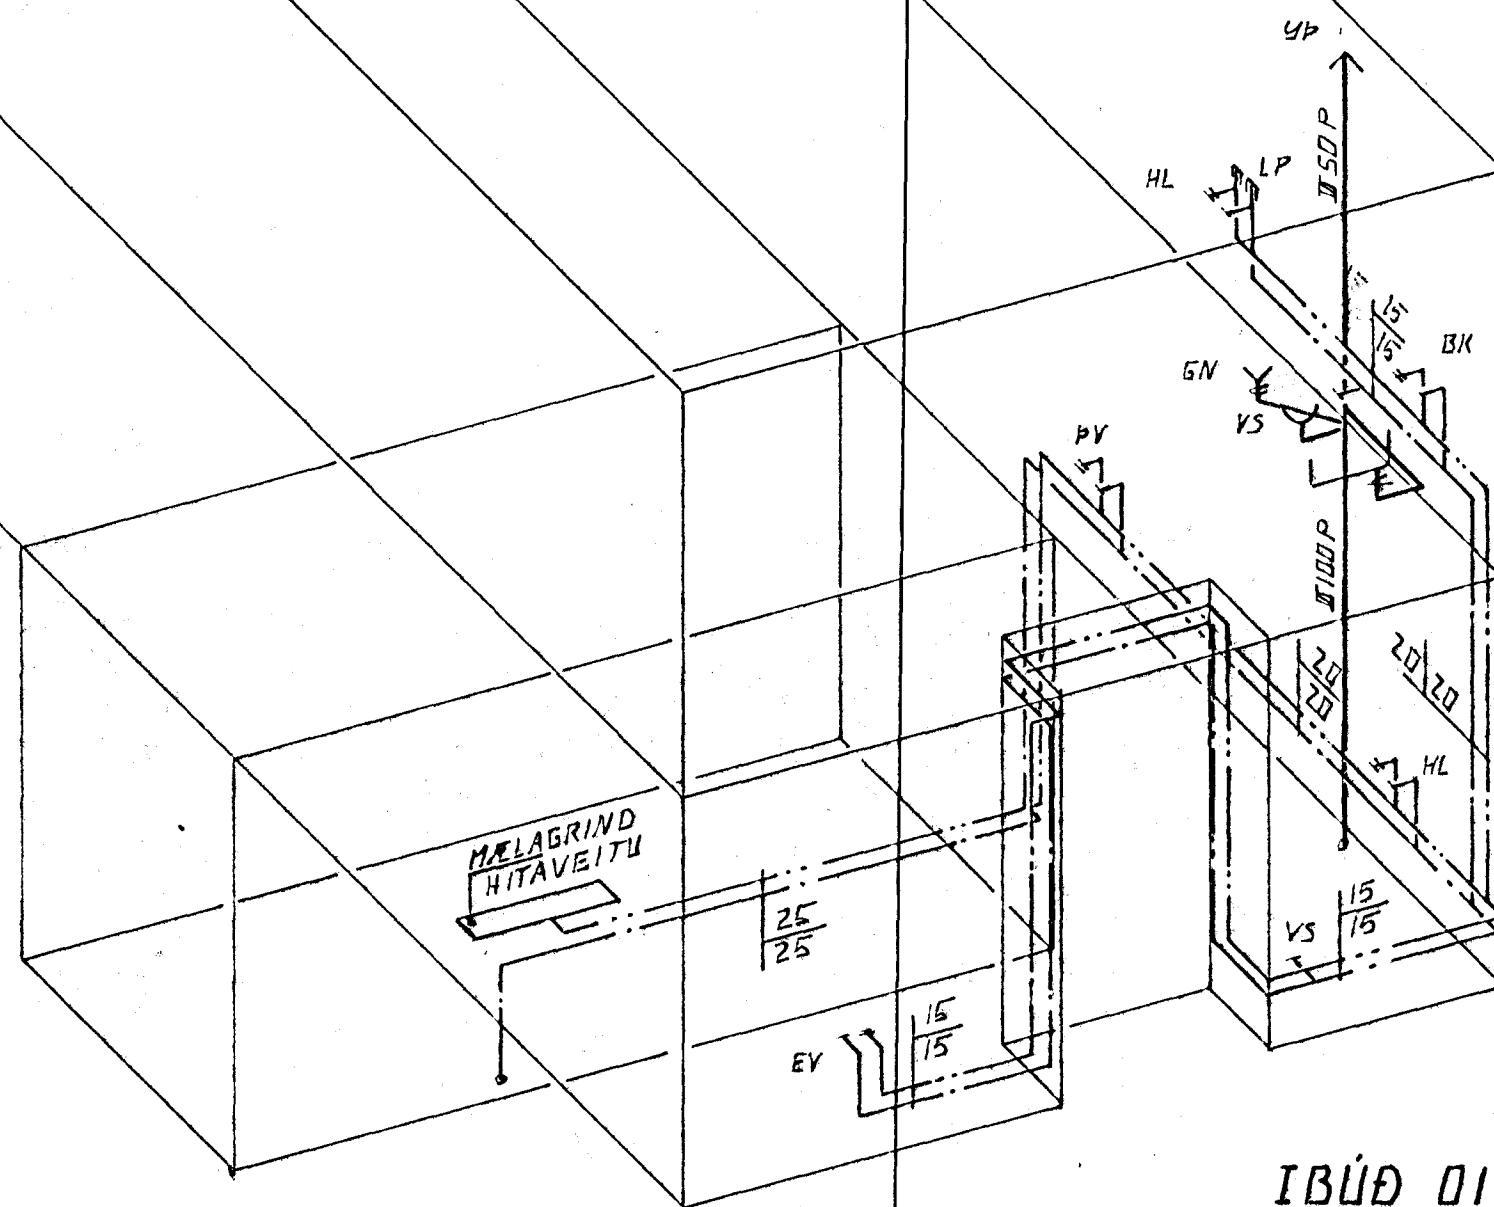

IBÚÐ 0103 RÚMMYND 1:50

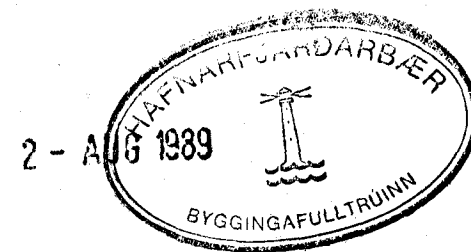

BR.NR.	DAGS	EDLI BÆYTINGAR	SIGN.
			DAGS JAN. 89
			HANNAÐ 4.7
			TEIKNAD 4.7
			VERK NR. 8831
MELIKV. 1:50			BLAD NR.
SIGURÐUR ÞORLEIFSSON TEKNIFRÆÐINGUR P.T.T.I.			2-07
STRANDGÖTU 11 HAFNARFIRÐI Sími 54751			