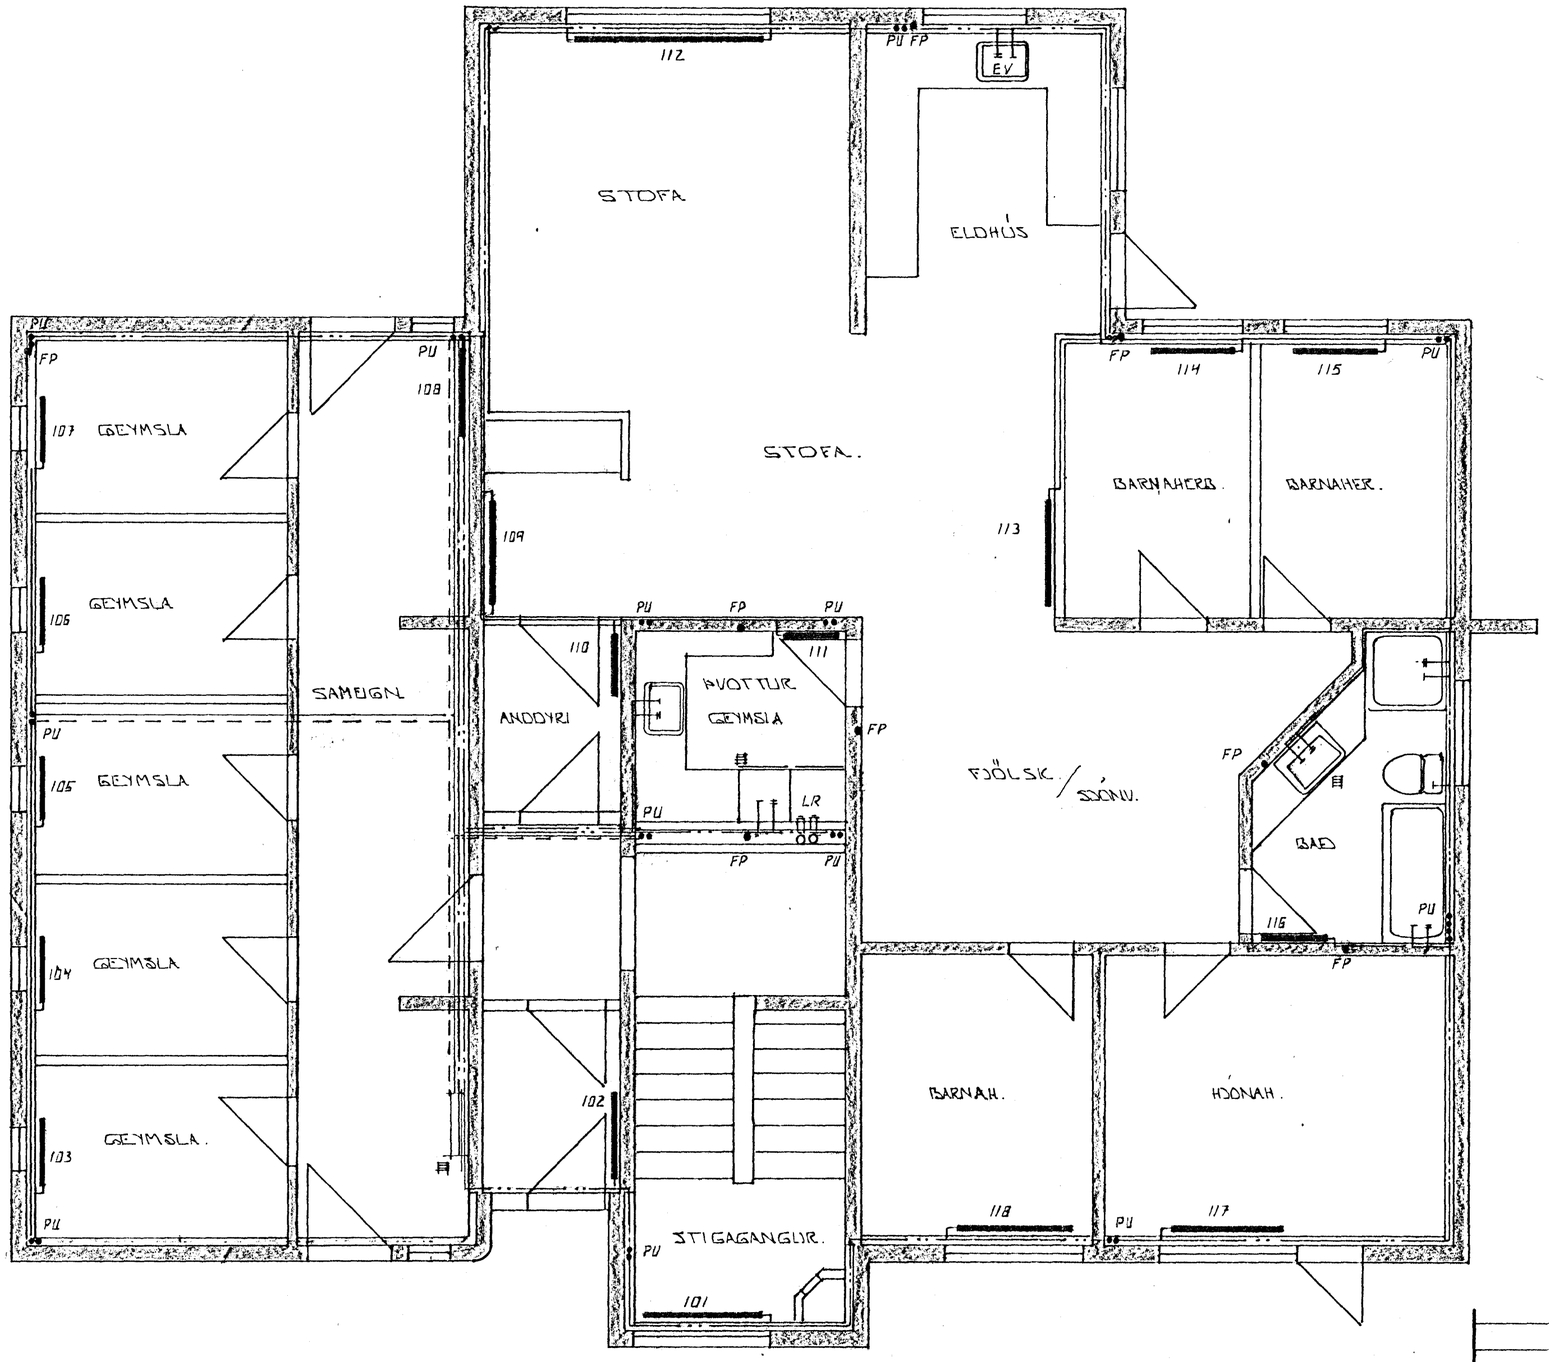

2 - AUG 1989 HAFNARFJARÐARBÆR BYGGINGAFULLTRÚINN

GRUNNMYND 1. HÆÐAR ~1:50

BR.NR.	DAGS	EÐLI BREYTINGAR	SIGN.

SUÐURVANGUR 25 HAFNARFIRÐI

HITA- VATNS- OG FRÁRENNSLISLAGNIR.

MÆLIKV. 1:50

DAGS. MÁI '89
HANNAÐ
TEIKNAÐ
VERK NR. 8831

SIGURÐUR ÞORLEIFSSON TÆKNIFRÆÐINGUR F.T.F.I.
STRANDGÖTU 11 HAFNARFIRÐI SÍMI 54751

BLAÐ NR. 2-08