SUÐURVANGUR NR. 2-4-6 M. 1:100

Samþykkt á fundi byggingarnefndar þ. 11/3 1970
BYGGINGAFULLTRÚINN
Í HAFNARFIRÐI

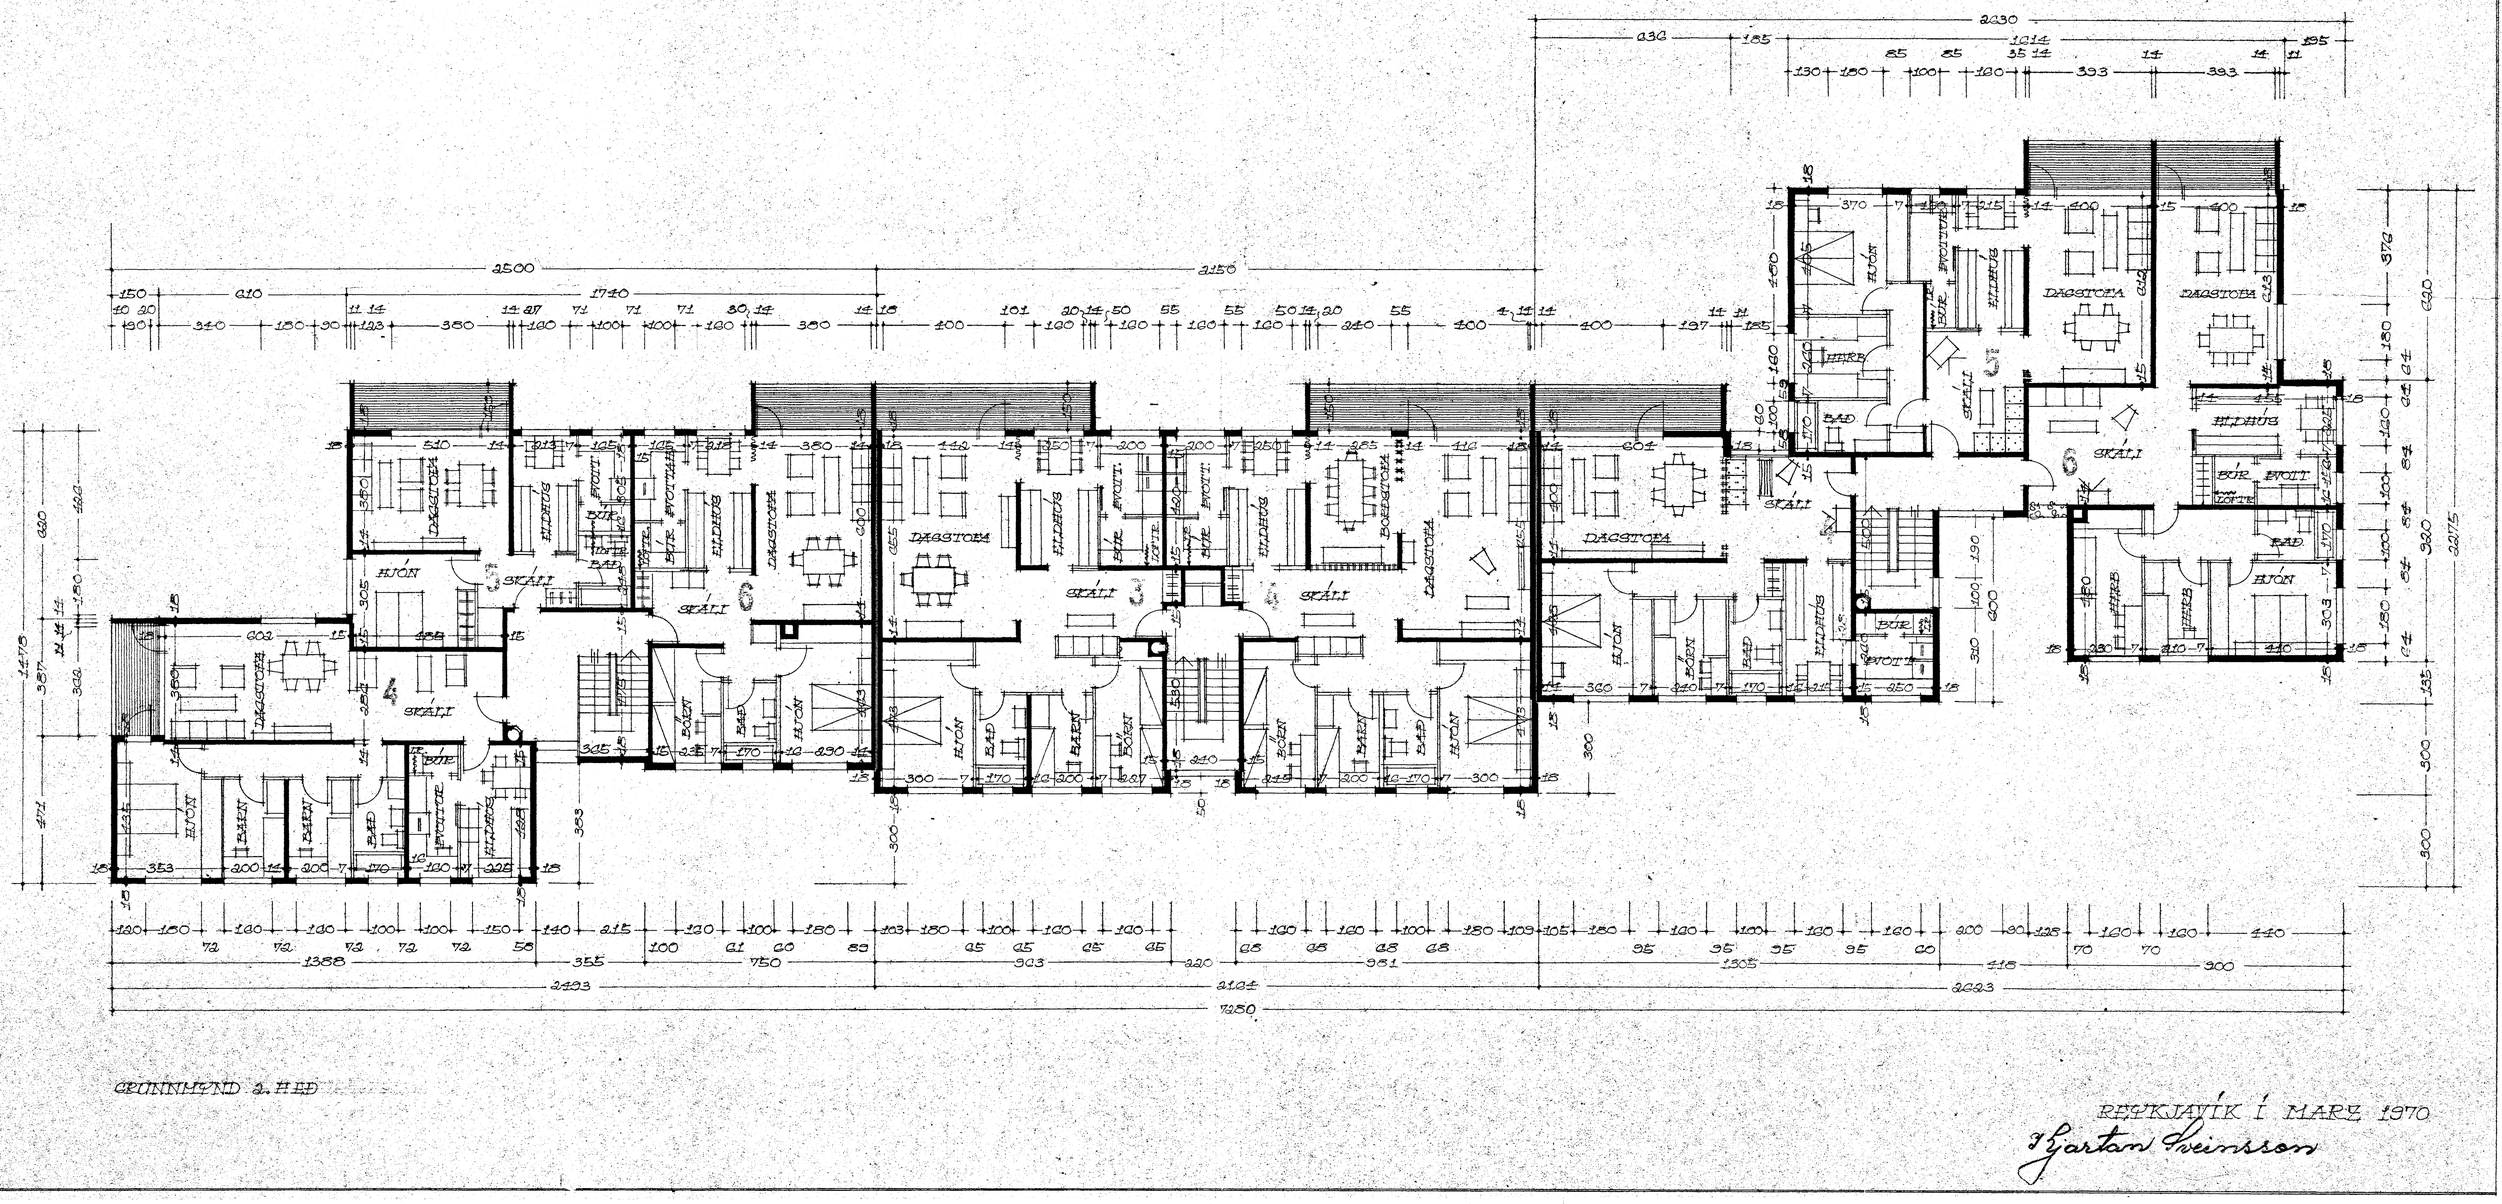

GRUNNMYND 2. HÆÐ

REYKJAVÍK Í MARZ 1970

Þorsteinn Þorsteinsson