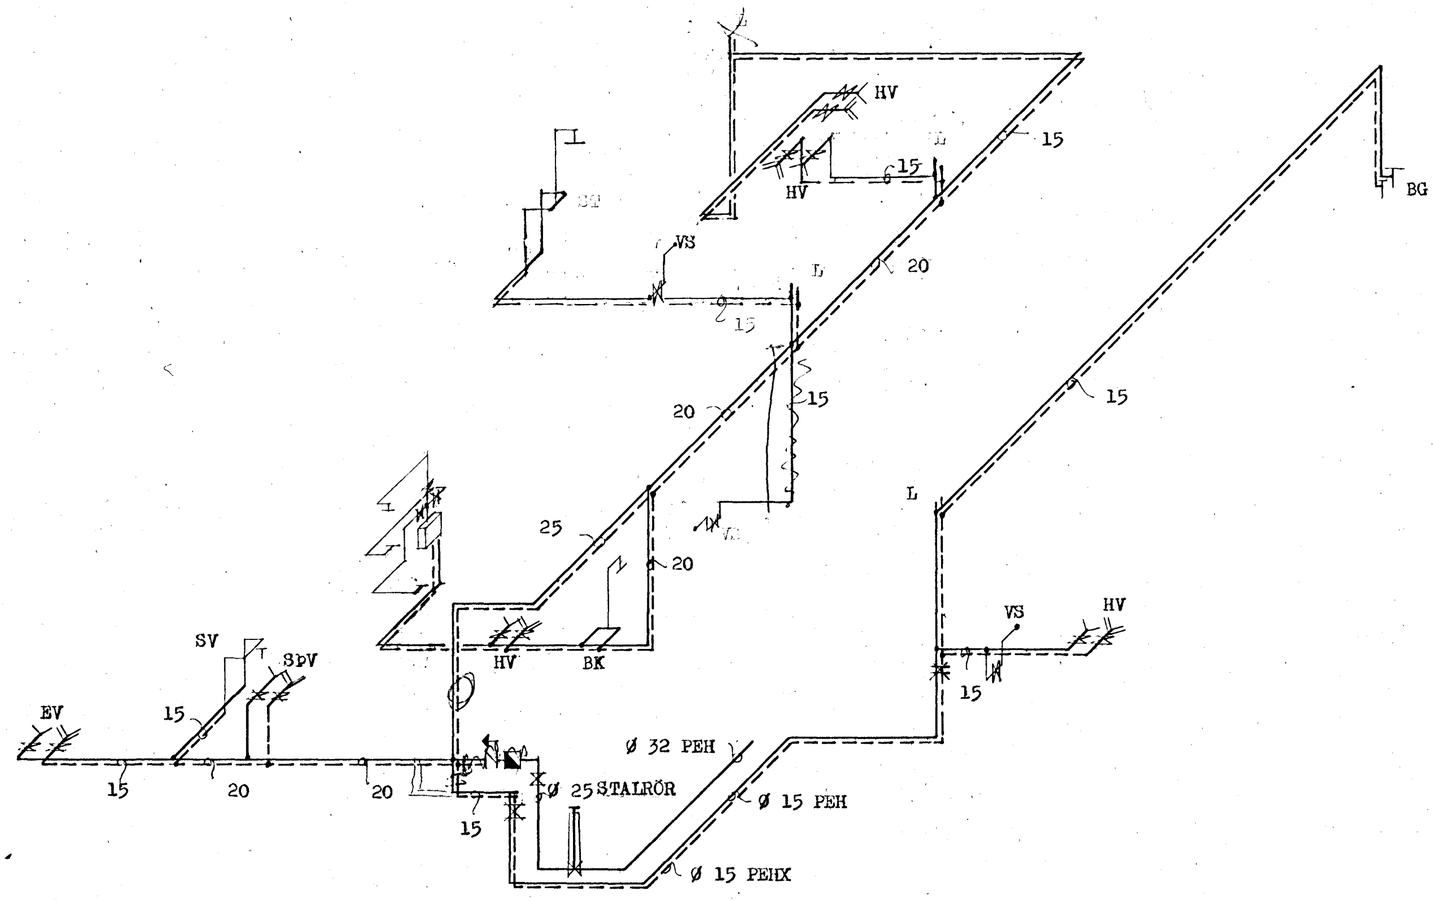

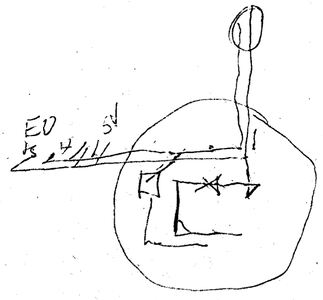

SKÝRINGAR.

PÍPUR ERU GALV. DIN: 2440.
ALLAR PÍPUR SKAL EINANGRA.HEITT
VATN MEÐ 15 MM. GLERULLARHÓLKUM,
OG KALT VATN MEÐ 20 MM. FRAUÐPLASTHÓLKUM.
EINANGRUN SKAL VAFIN MEÐ PLAST EÐA SÍSALDÚK.

12. jan. 1983
HAFNARFJARÐARKAUPSTAÐUR
BYGGINGAFULLTRÚINN

VERKEFNI SUÐURVANGUR 3	MÁL 1:50 TEIKN. G.Þ. E.Þ.	DAGS. OKT.81. BR. JAN 83 VERK NR. 310
VATNSLÖGN RÚMMYND	REIKN. SAMÞ.	TEIKN NR. SD RD 04
GUÐNI ÞÓRÐARSON SKÚLATÚNI 6, 3 hæð.		SÍMI 14185