



Samþykkt á fundi bygginga-
nefndar þ. 23. 9. 81
þ. 16. 6. 19. 82
BYGGINGAFULLTRÚINN
I HAFNARFIRDI
S. Jónsson

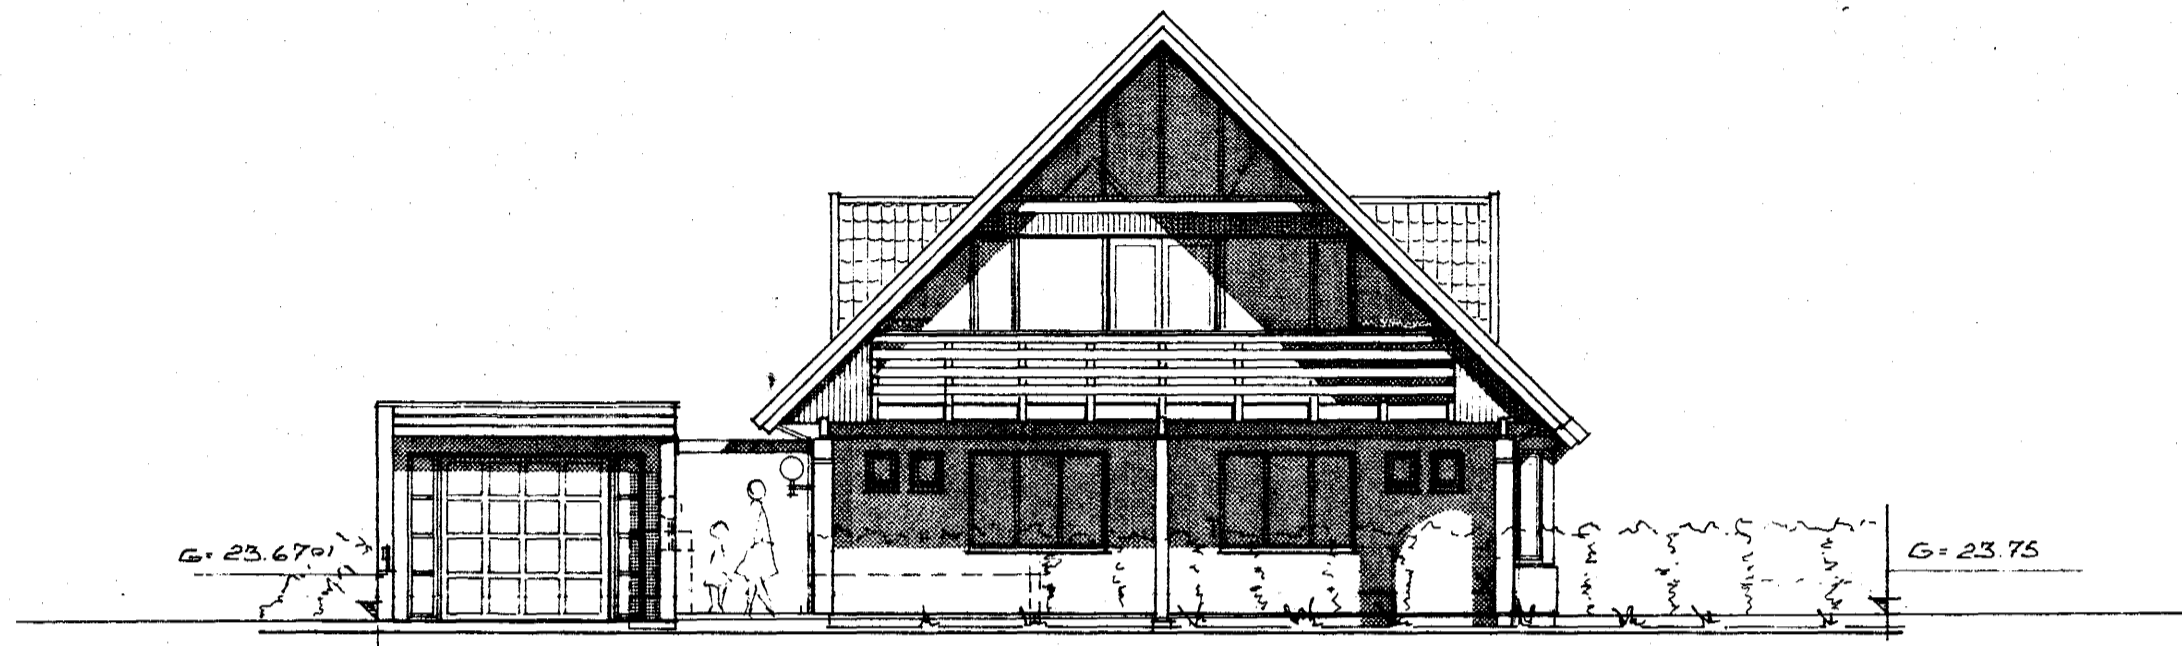

VESTUR

JARÐLÍNA Í MIÐRI LÖÐ.

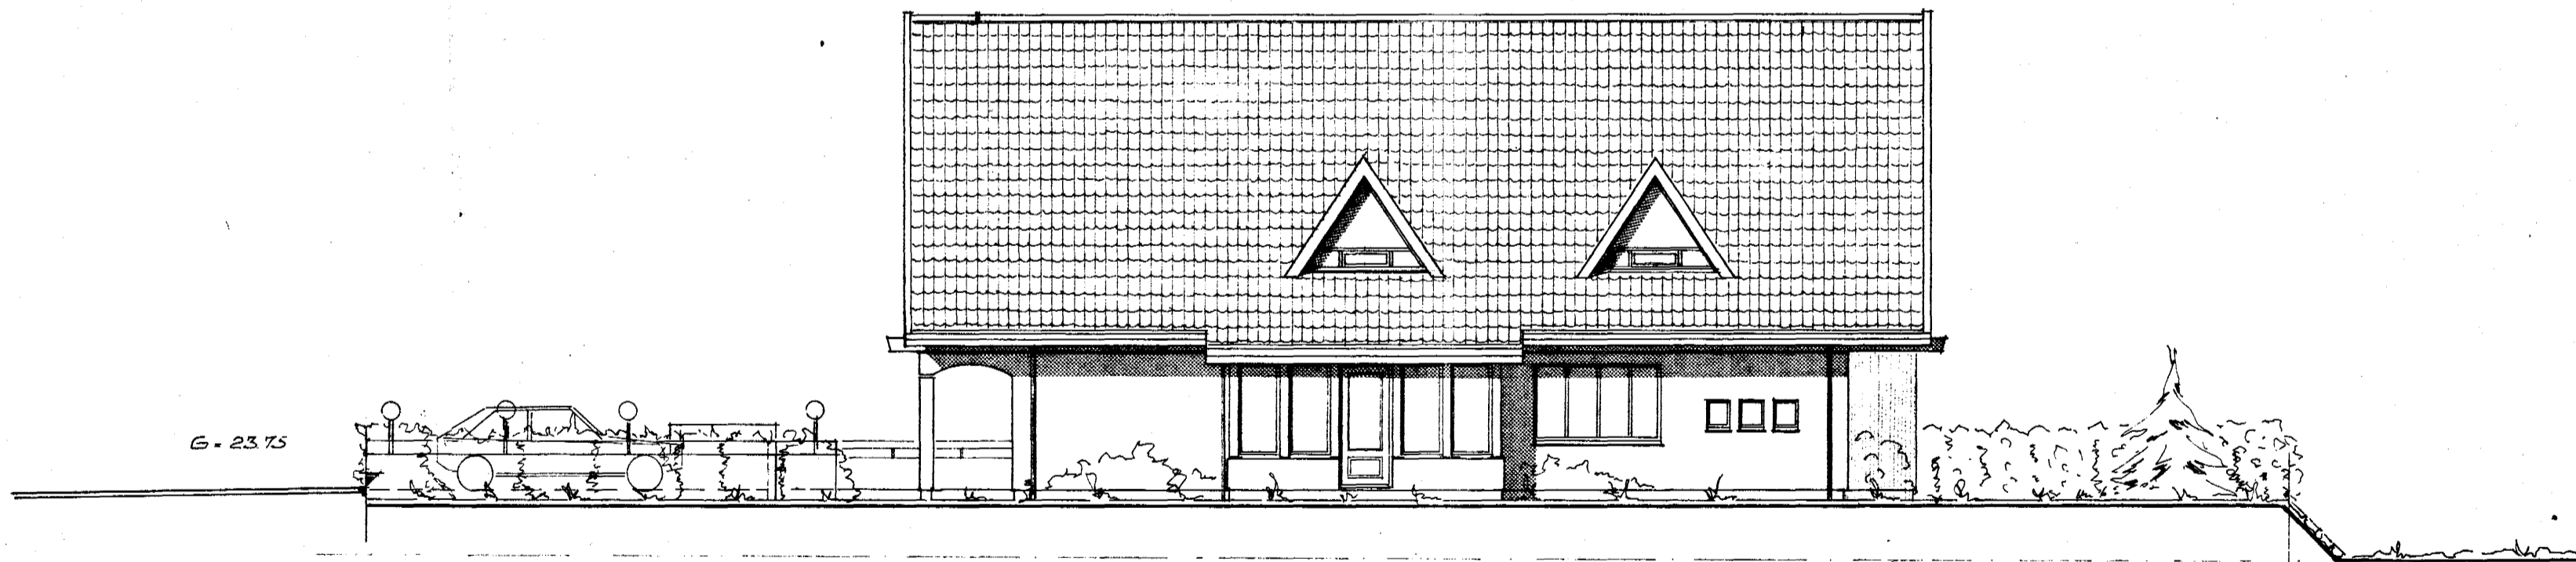

SUDUR

JARÐLÍNA Í MIÐRI LÖÐ.

8530 - 0030 01
02

Suðurvangur 3. Hafnarfirði.
Útlitsmyndir.
Mælikv. 1:100
Dags. sept. 1981
Hönnun. Helgi K. Félsson. DM. s. 52235
Gísli Þórunn -
I. nr. 03.