



Samþykkt á fundi bygginga-
 nefndar þ. 23. 9. 1981
 16. 6. 1982
 BYGGINGAFULLTRÚINN
 Í HAFNARFIRDI
 S. Sigurðsson

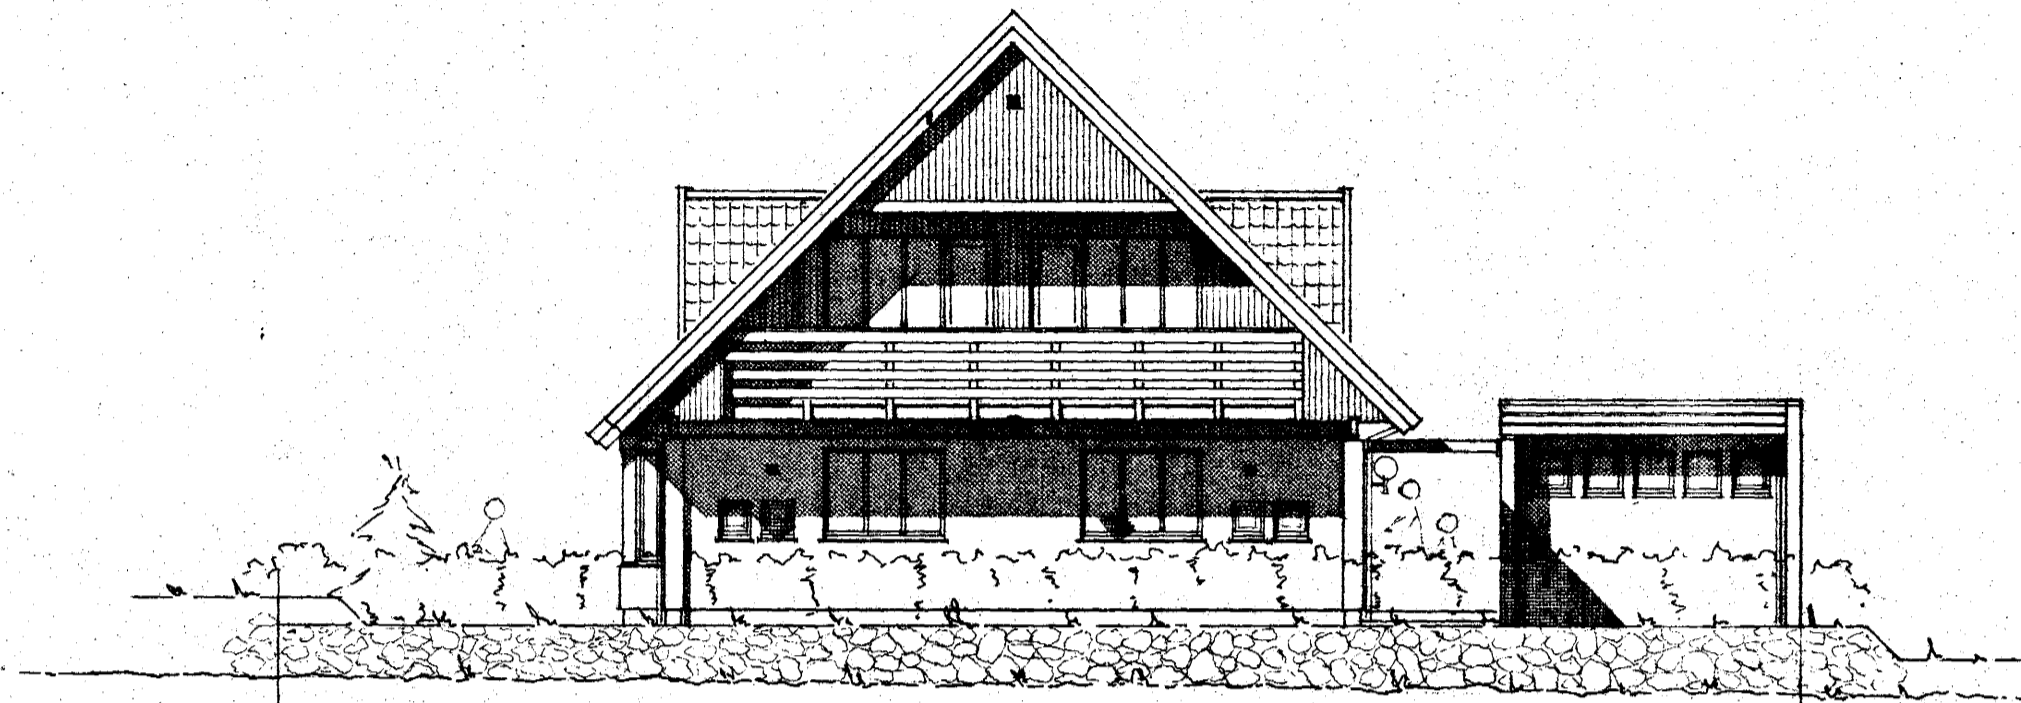

AUSTUR.

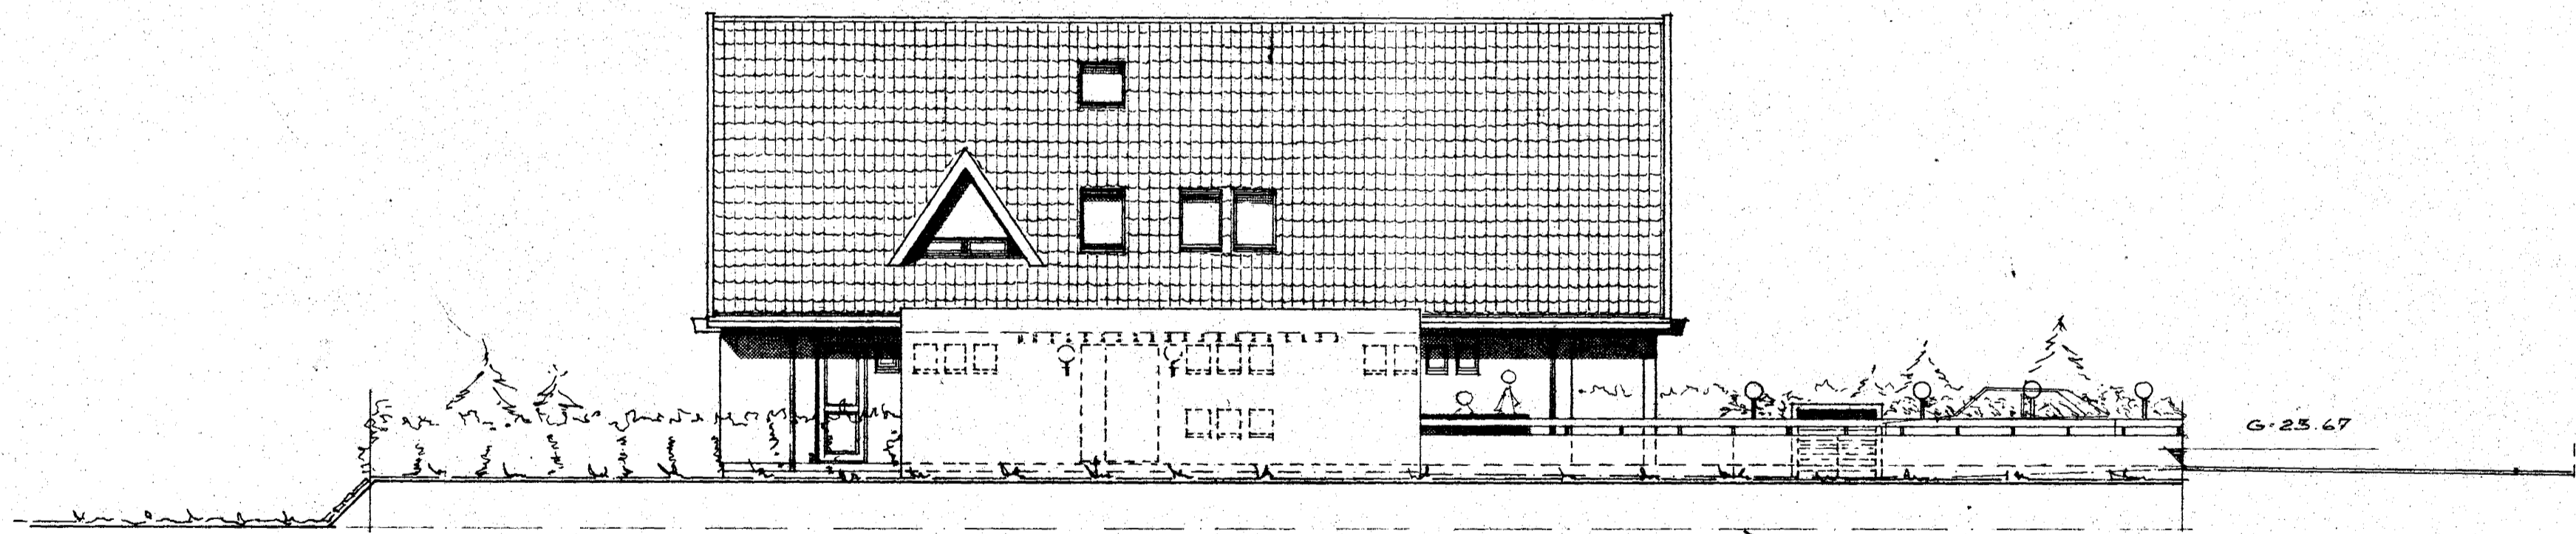

NORÐUR.

8530-0030 01
 02

BR. 25. MAÍ 1982 GLUGGAM. FOM.
 BR. 15. OKT. 1981 PAKGI.
 Suðurvangur 3 Hafnarfirði.
 Úllitsmyndir.
 Mælikv. 1:100.
 Dags. sept. 1981.
 Hönnun. Helgi K. Pálsson. D.M.F. 52236.
 S. Sigurðsson.

I. nr. 02.