Samþykkt á fundi bygginganefndar þ. 23/9 1981 - 16/6 1982
BYGGINGAFULLTRÚINN
í HAFNARFIRÐI

SUÐURVANGUR.

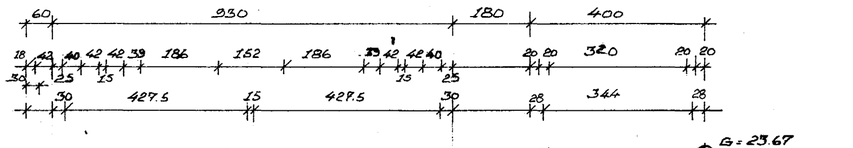

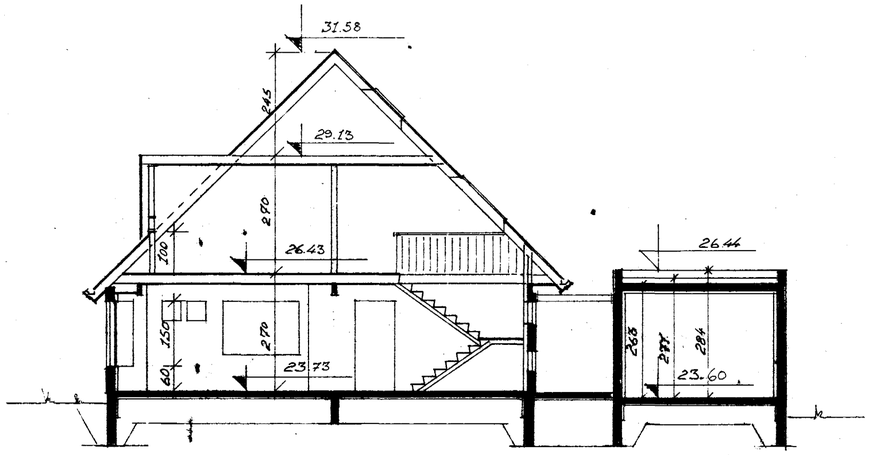

SKURÐUR A-A.

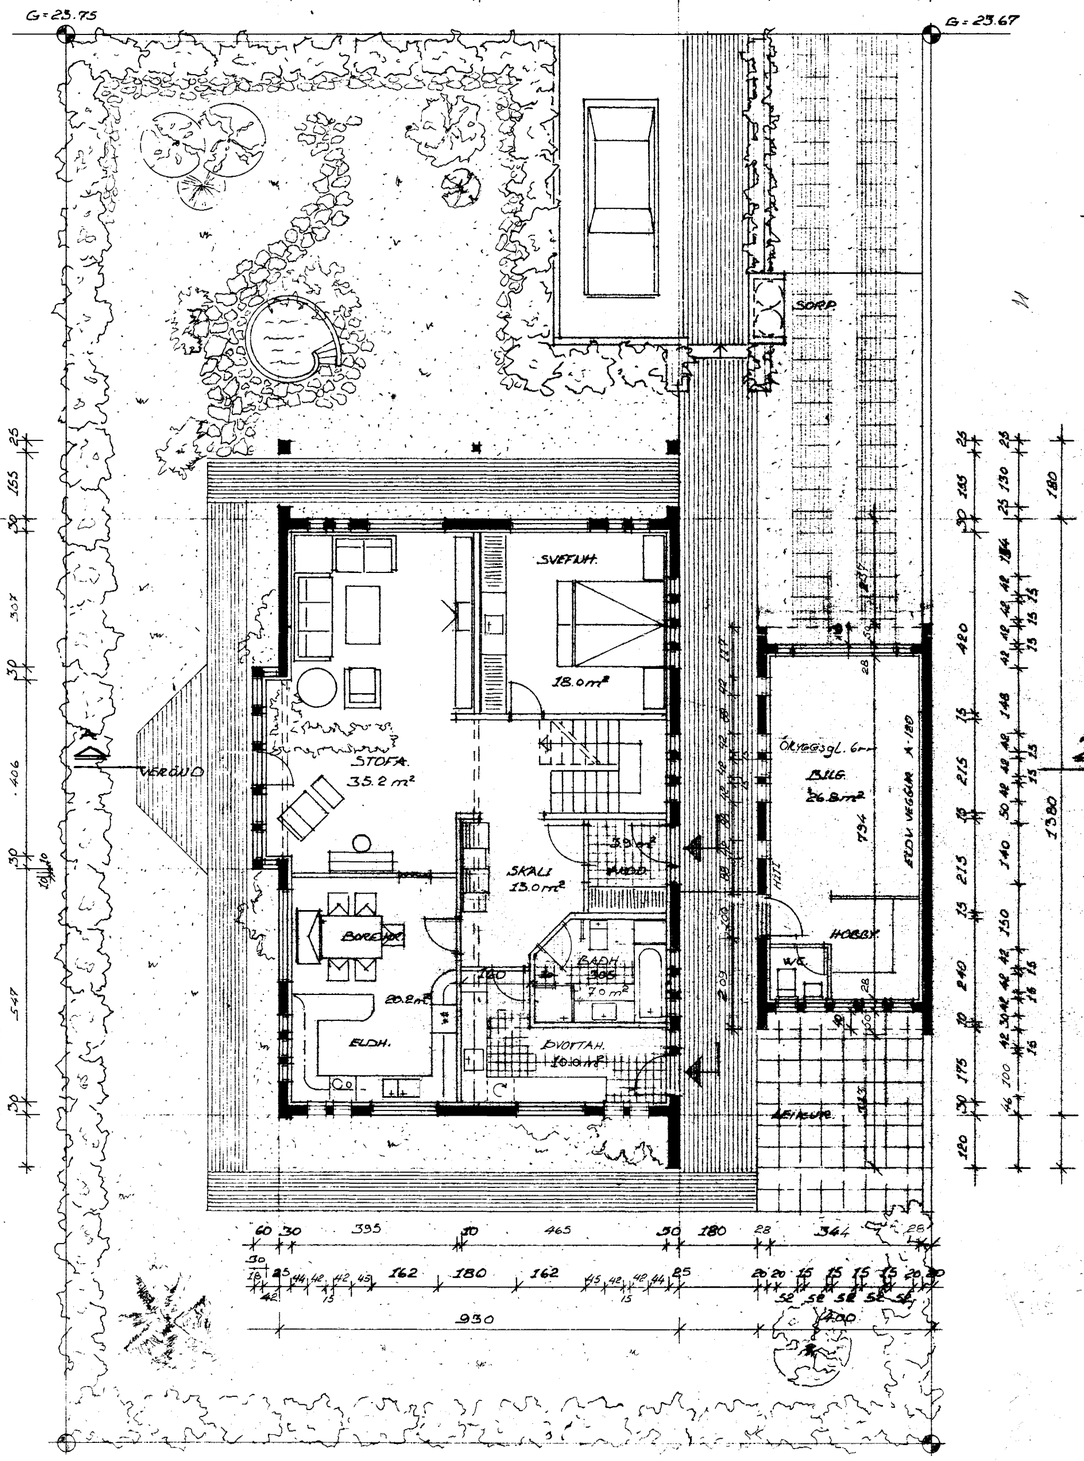

GRUNNMYND AÐALHÆÐ

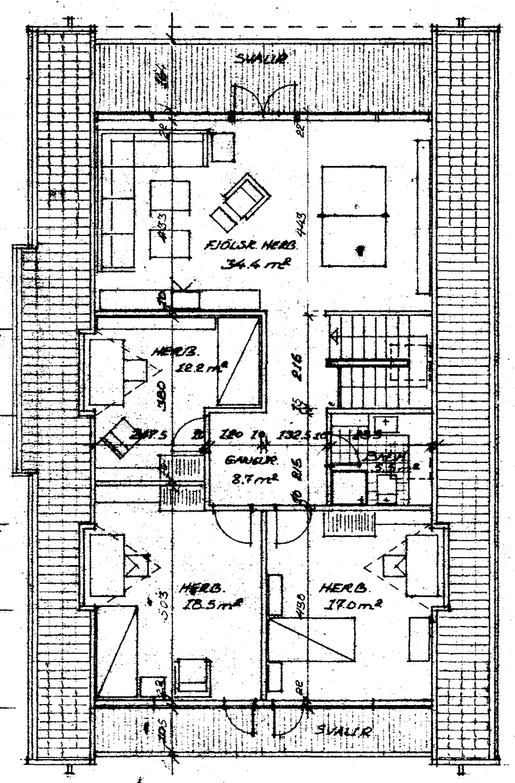

GRUNNMYND RISHÆÐ.

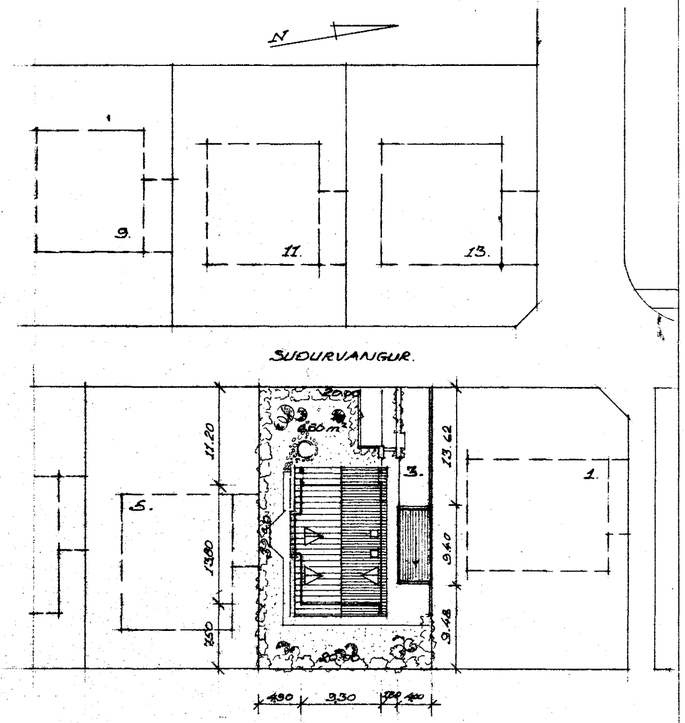

SUÐURVANGUR.

AFSTÖÐUMYND 1:500

STÆRÐIR.

Lóð	650.0 m²
Grunnfl. br.	131.2 m²
Aðalh. ne.	111.7 m²
Ris h. ne.	97.3 m²
Nýtingarhl.	0.34
Bílgeymsla ne.	26.9 m²

Suðurvangur 3. Hafnarfirði
Grunnmyndir, sneiðing og afstöðumynd.
Mælikv. 1:100 og 1:500.
Dags. sept. 1981.
Hönnun. Helgi K. Pálsson. D.M.I. 52236

BR. 28.5.82. BÍLGEYMSLA
F.R. 6.11.81. KÓTA R.
BR. 4.10.81. BAÐ. ÞVOTTAH.

8530 - 0030 01
02

I. nr. 01.