Samþykkt þann
2 8 NOV. 2003
Byggingafulltruinn í Hafnarfirði
F.h. Kristján Þórarinsson

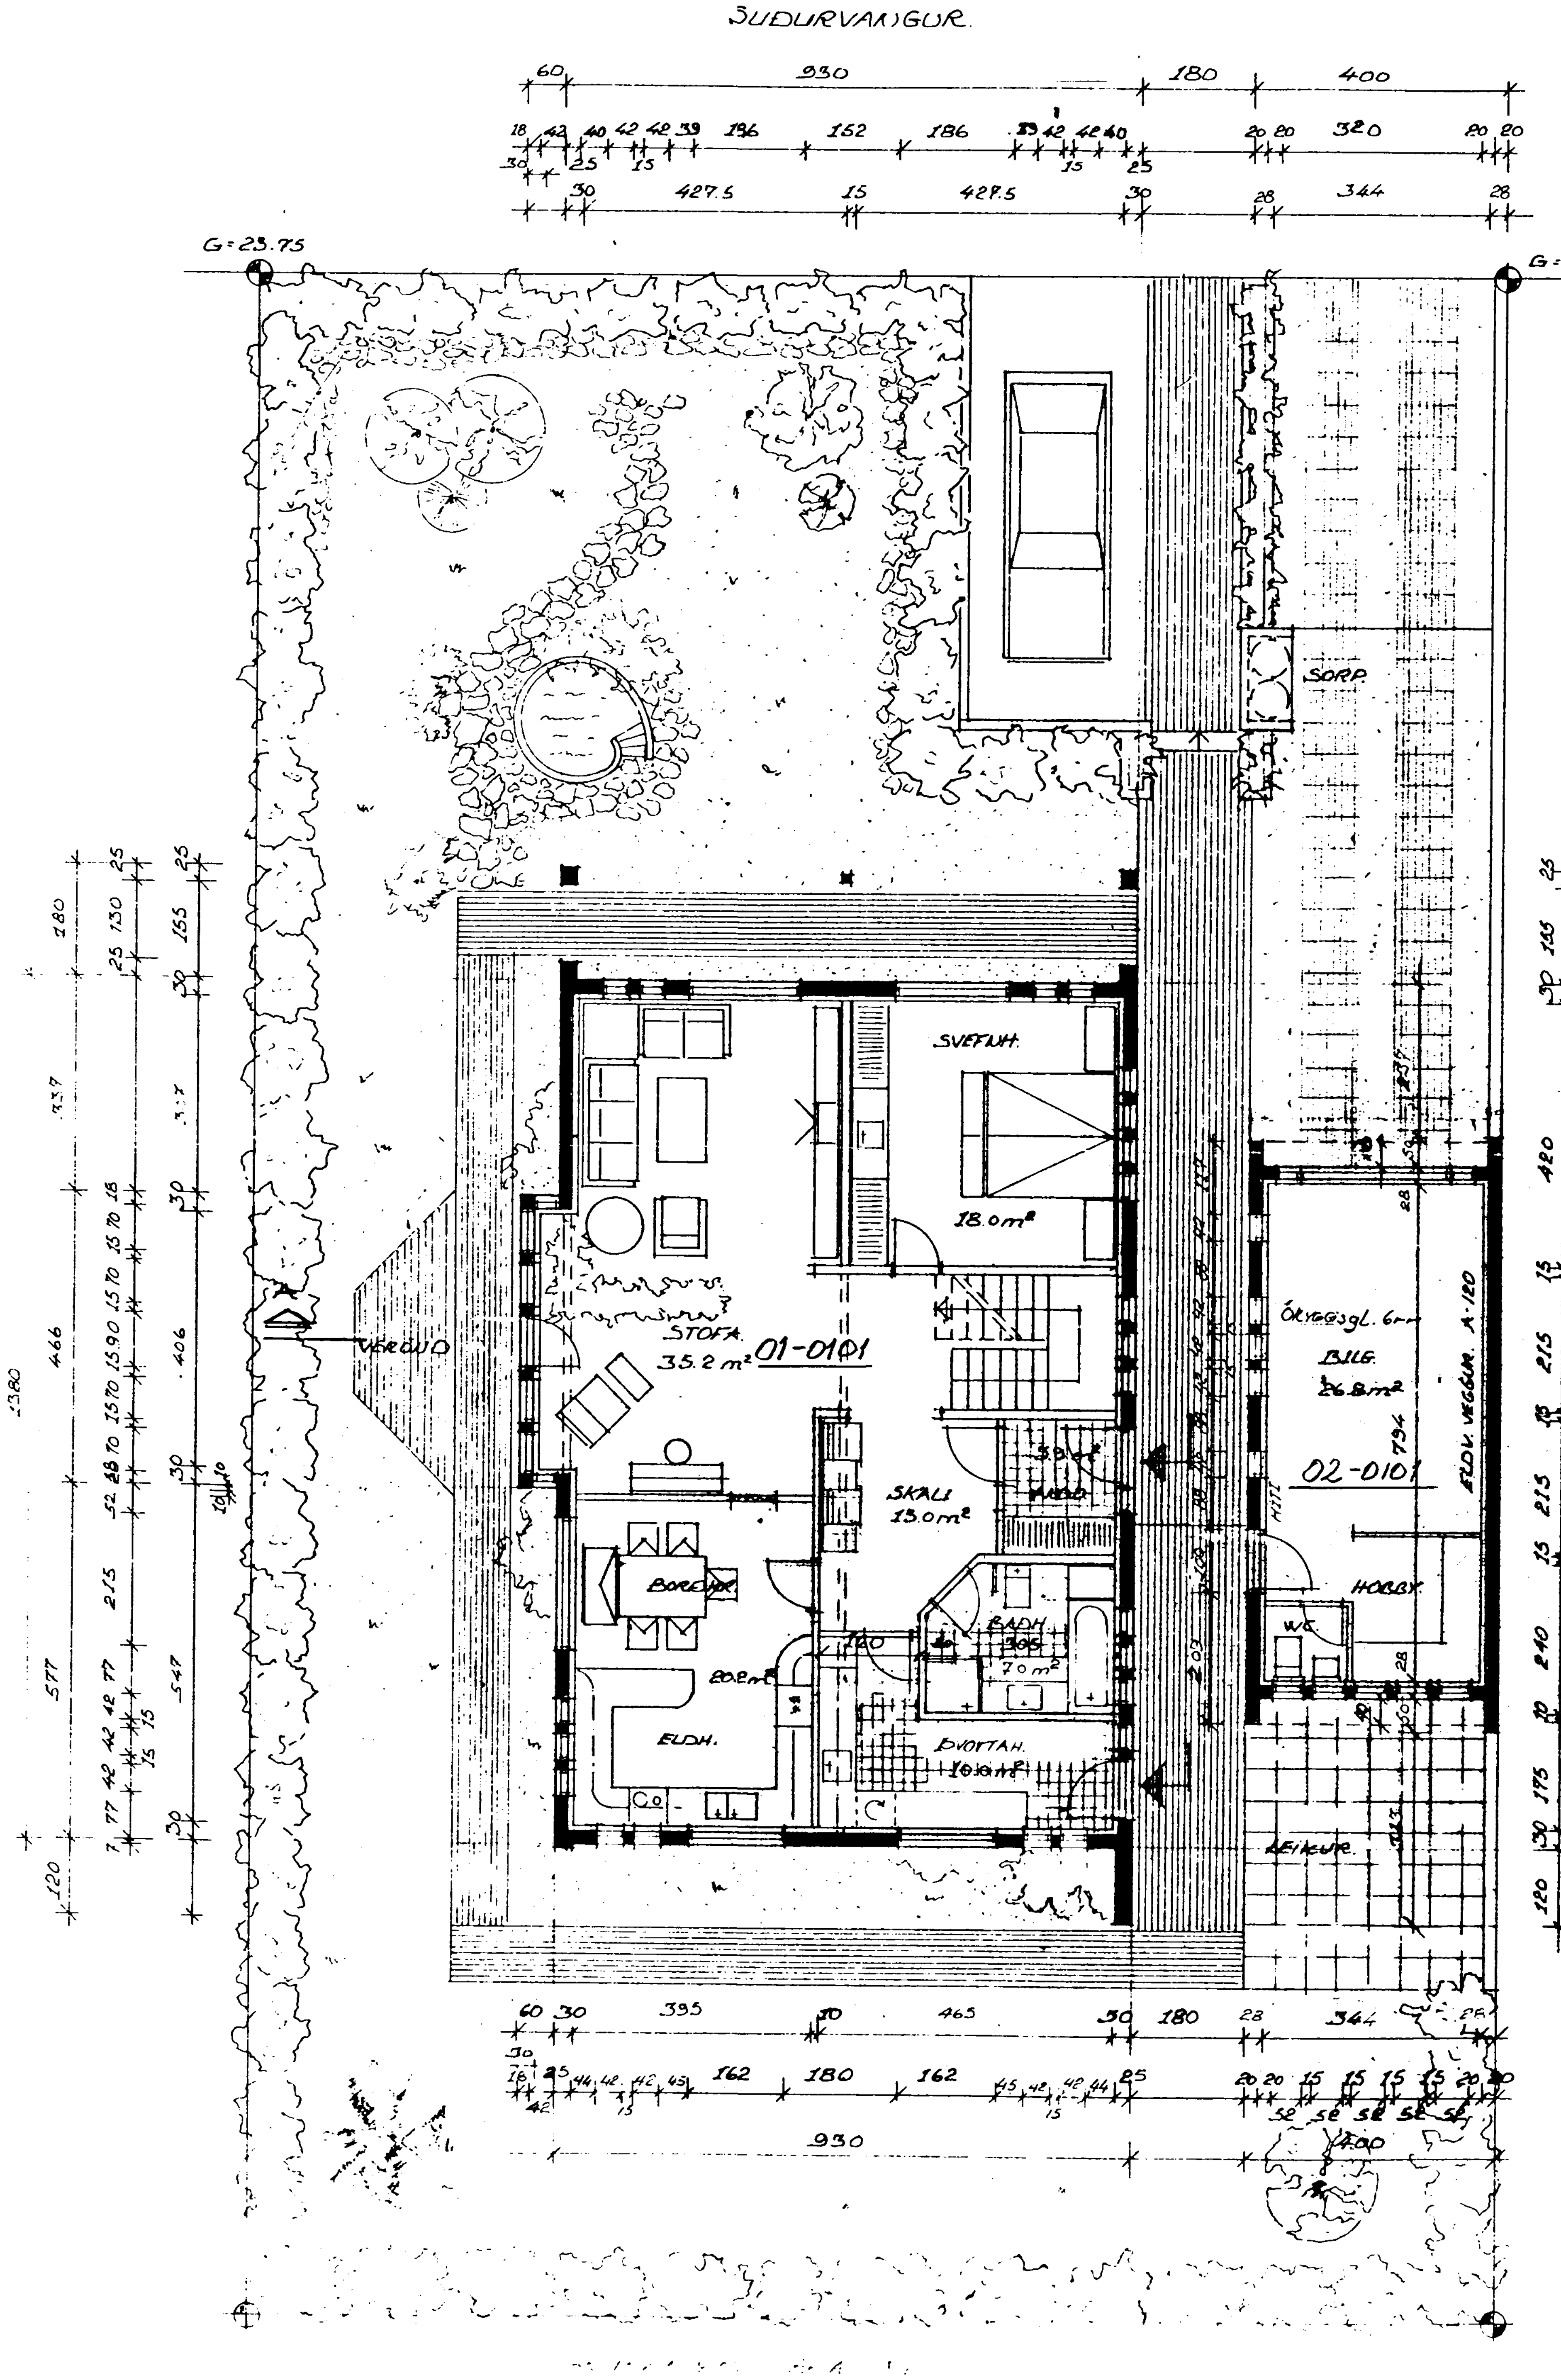

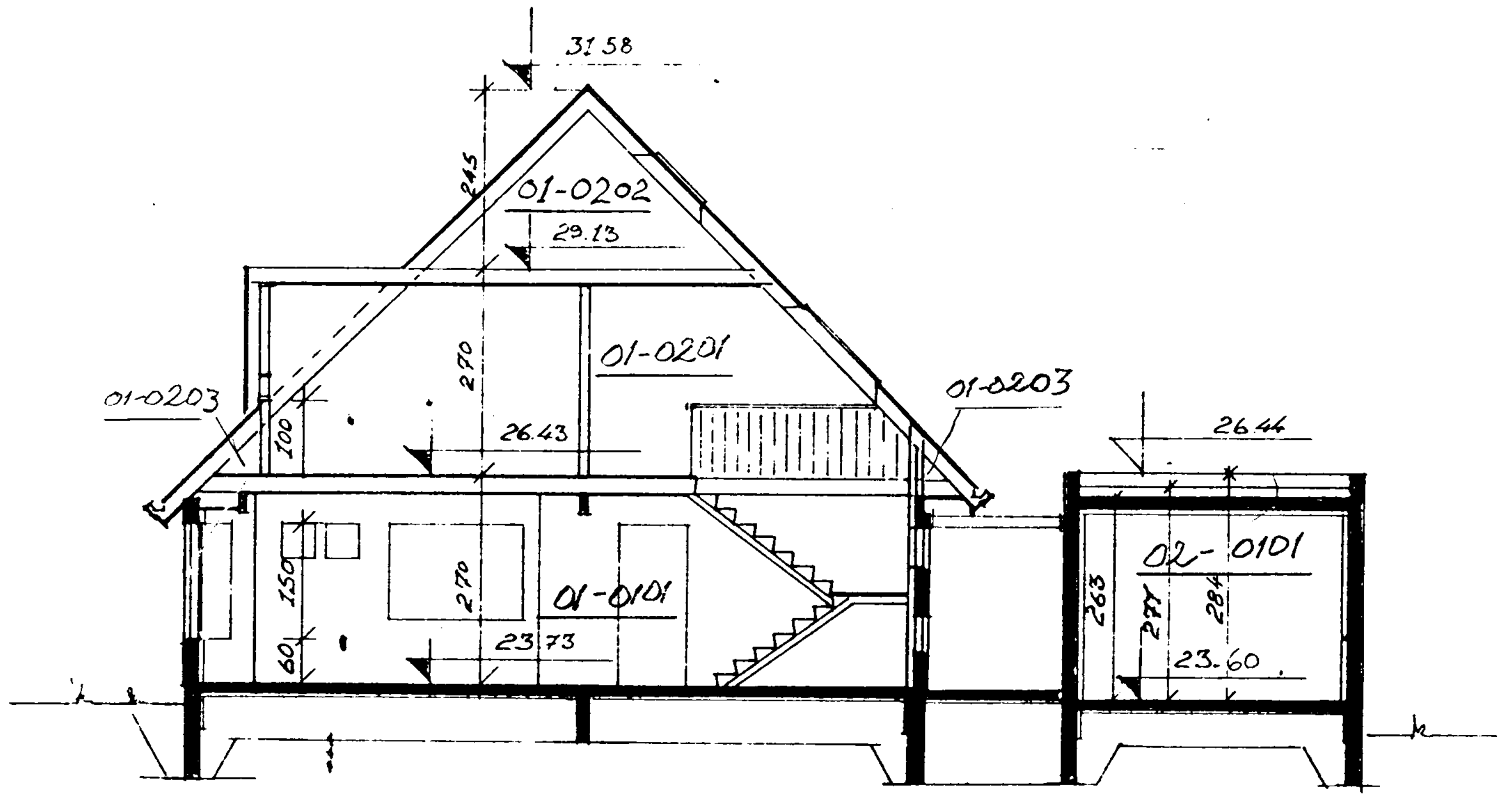

SKURÐUR A-A

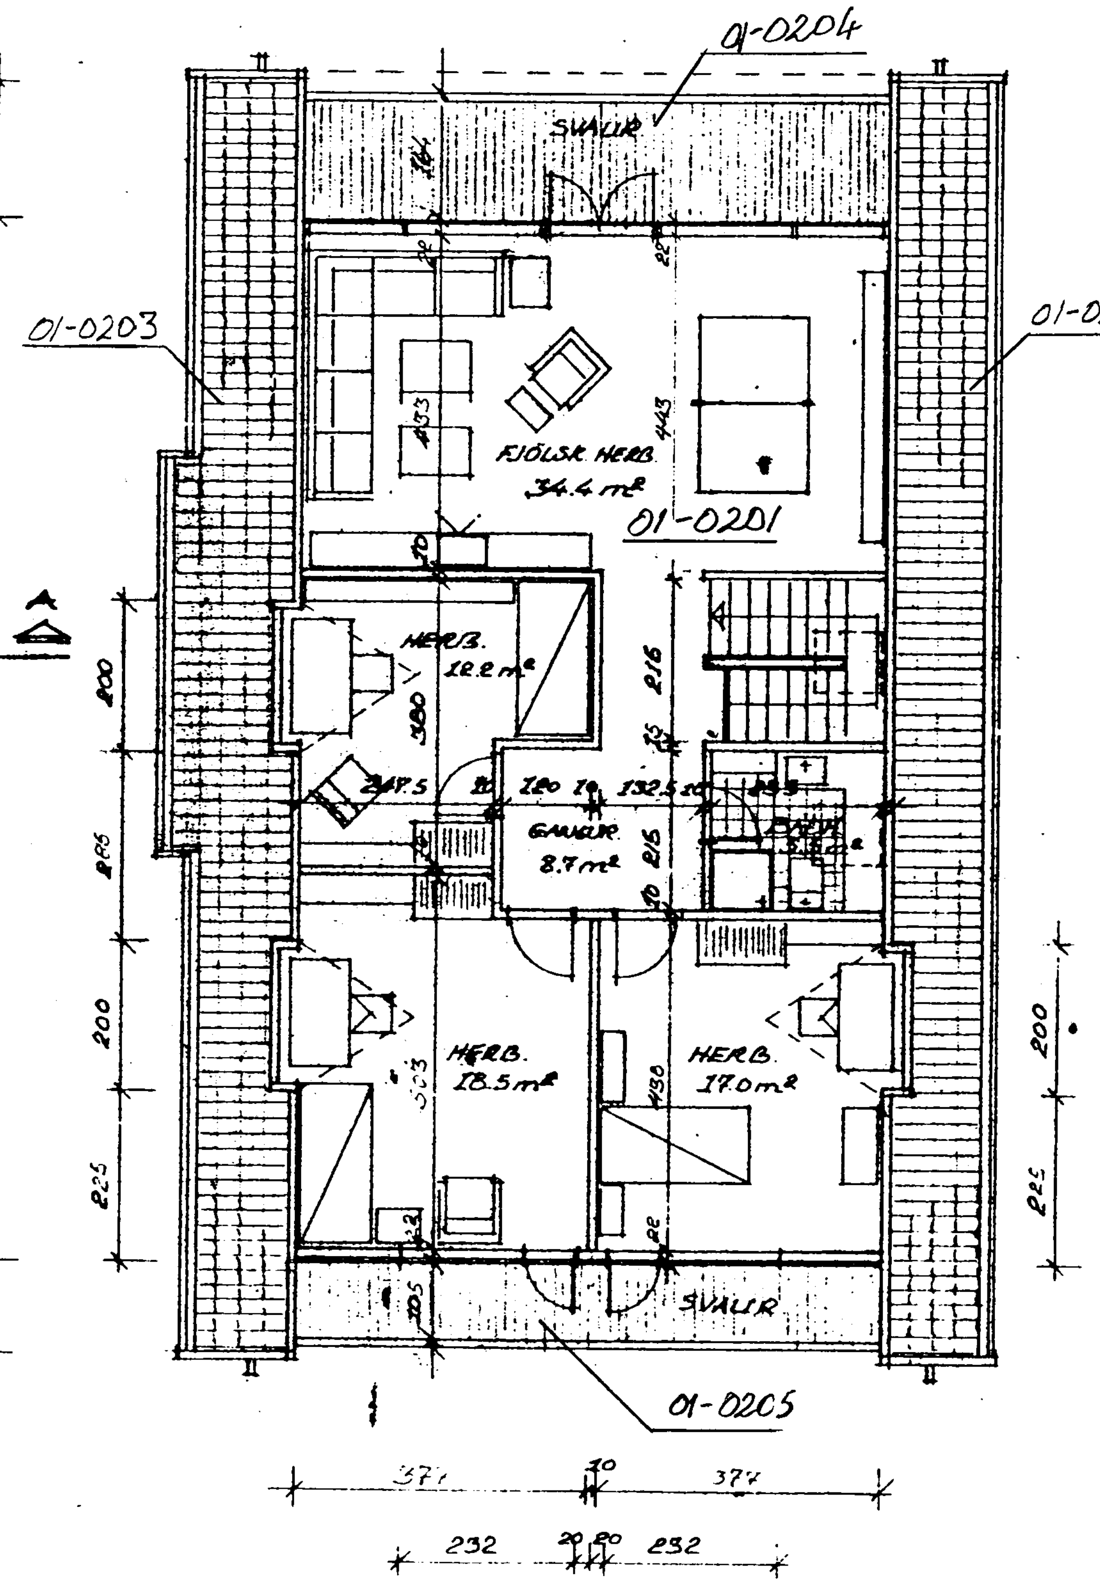

GRUNNMYND RISHÆÐ

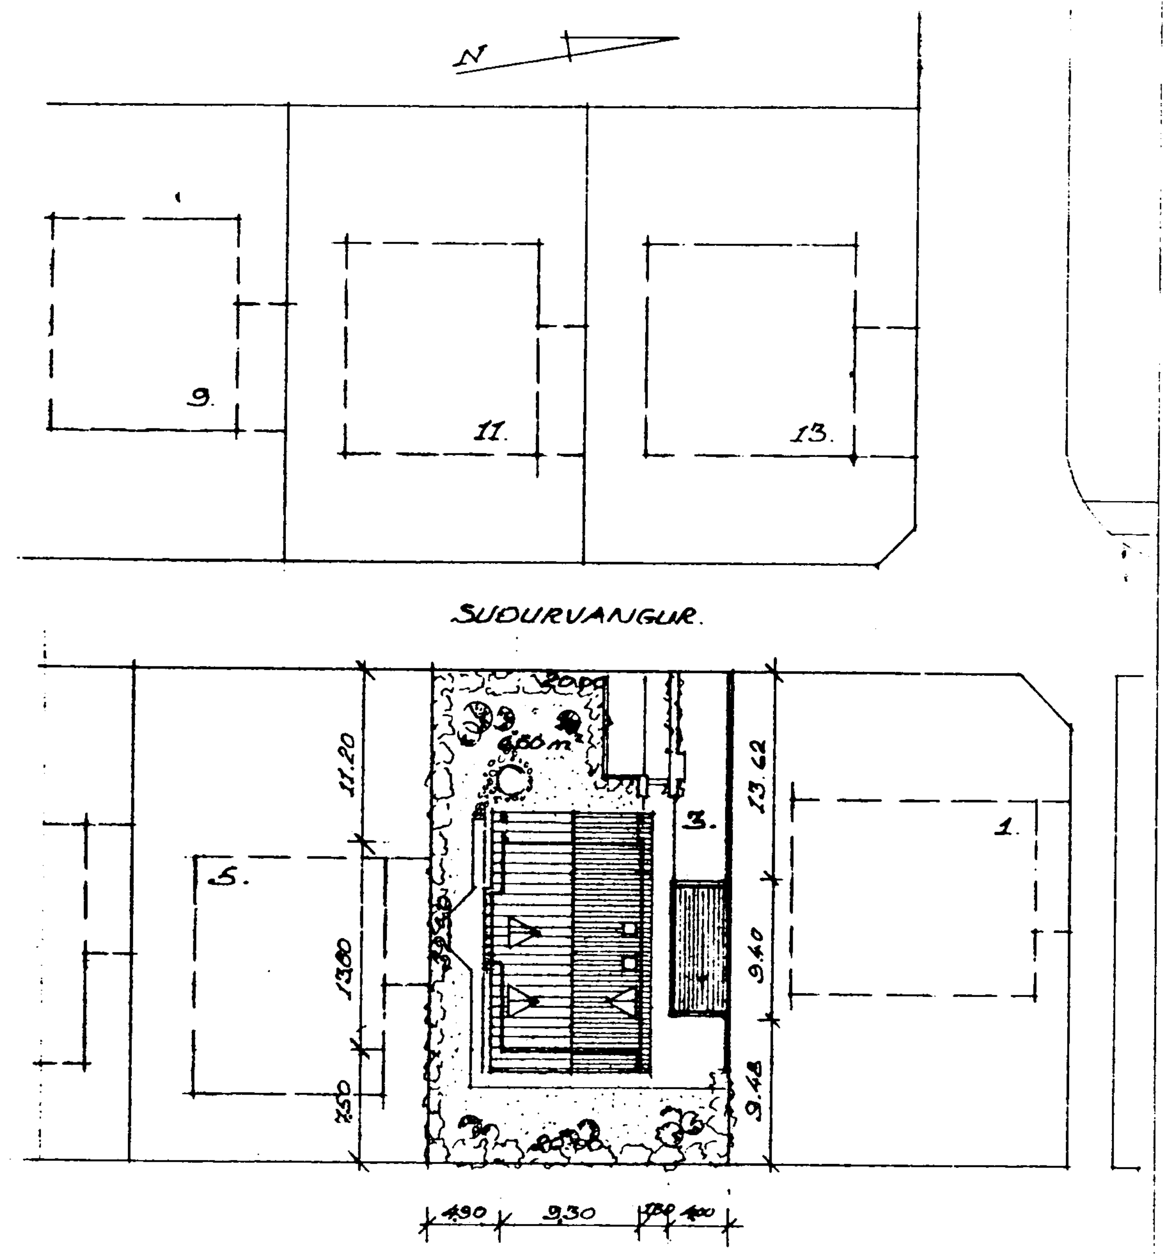

AFSTÖÐUMYND 1:500

25.11.03 111036-3259

Suðurvangur 3. Hafnarfirði
Grunnmyndir, sneiðing og afstöðumynd
Mælikv. 1:100 og 1:500
Dags. sept. 1981
Hönnun. Helgi Á Pálsson. DMI

T. nr. 01.