




Samþykkt þann

28 NOV. 2003


Byggingafulltrúinn í Hafnarfirði  
F.h. Kristján Þórarinnsson

*Handwritten signature*

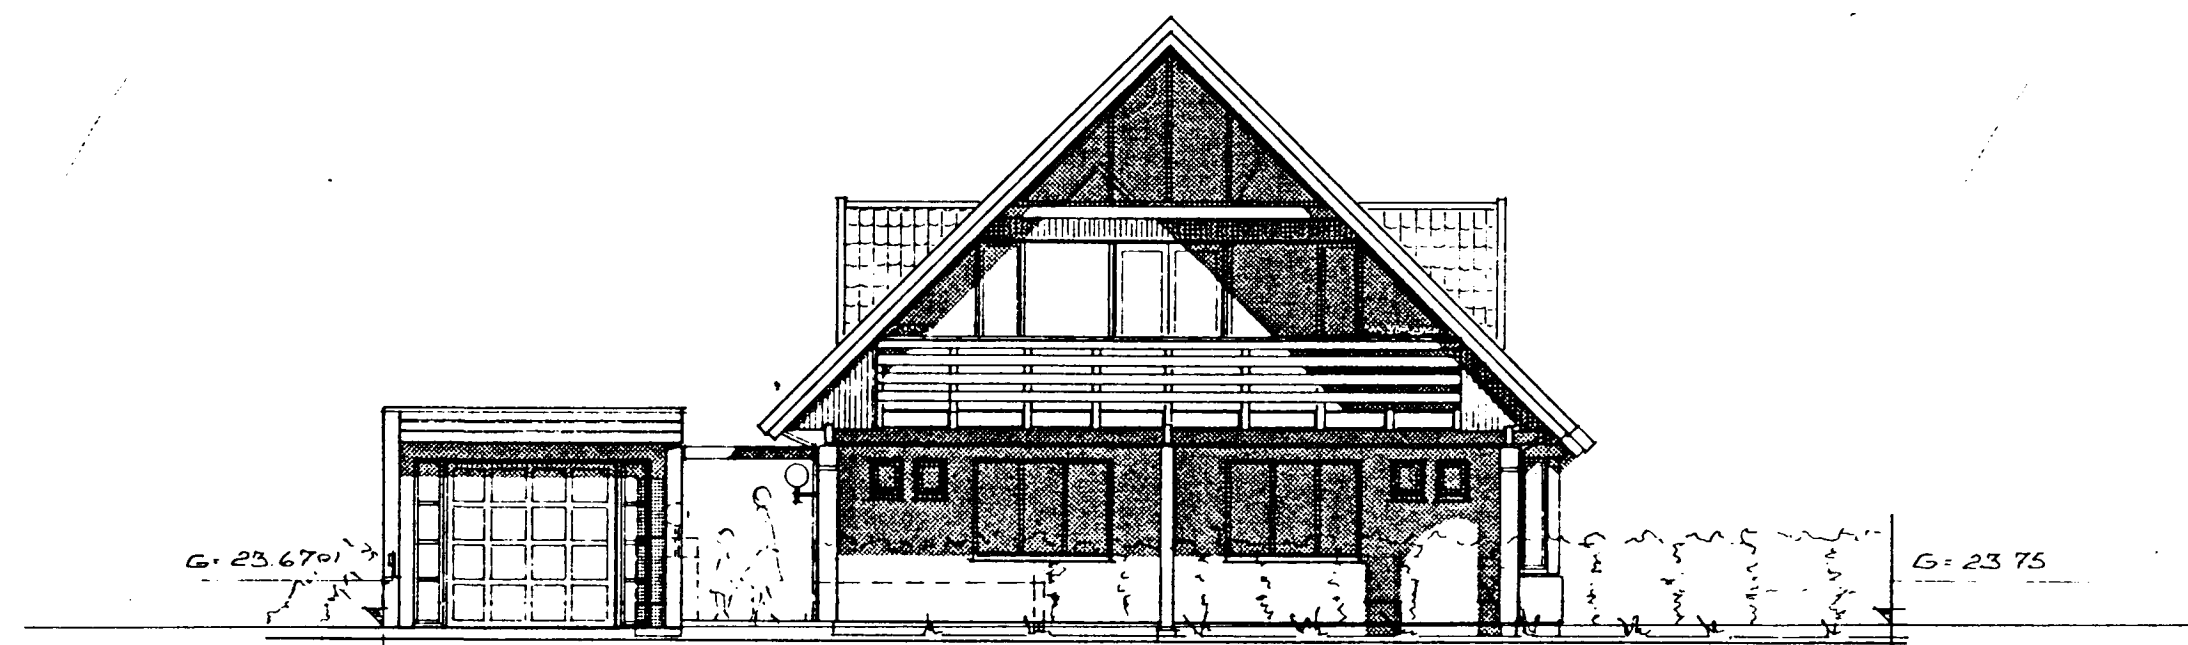

VESTUR.

JARÐLÍNA Í MIÐRI LÖÐ.

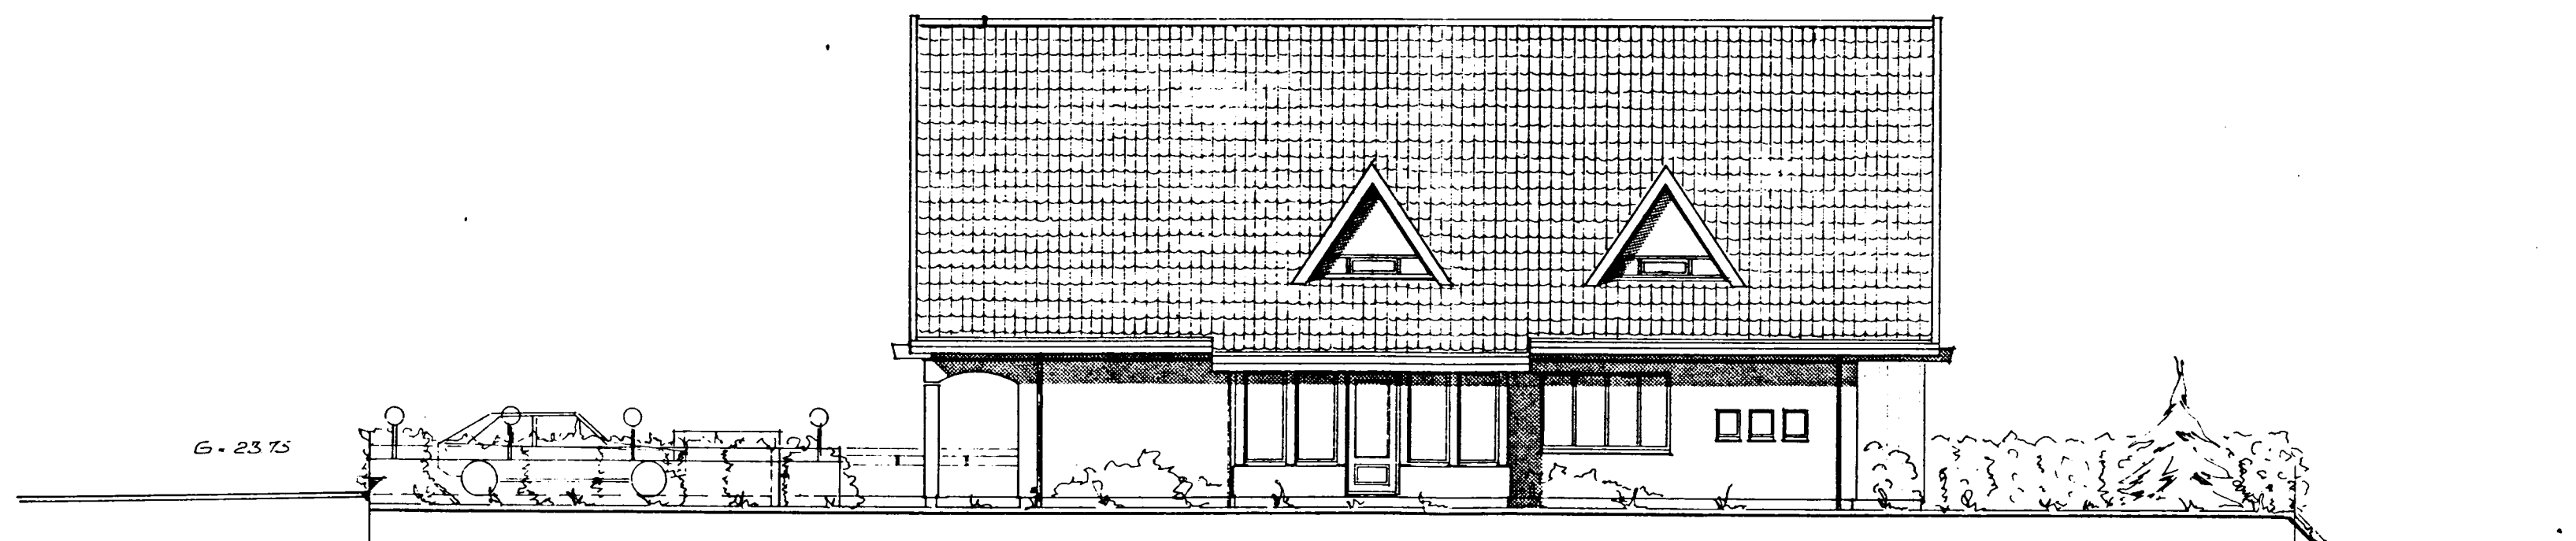

SÚÐUR.

JARÐLÍNA Í MIÐRI LÖÐ.

25.11.03 Þorgerður Eiríksdóttir 111035-3209

Súðurvangur 3. Hafnarfirði.

Úllismyrdir.

Mælikv. 1:100

Dags. sept. 1981

Hönnun. Helgi K. Þósson. DMI s 52235

BR OCT 1981. KOTVAE.

I.nc.03.