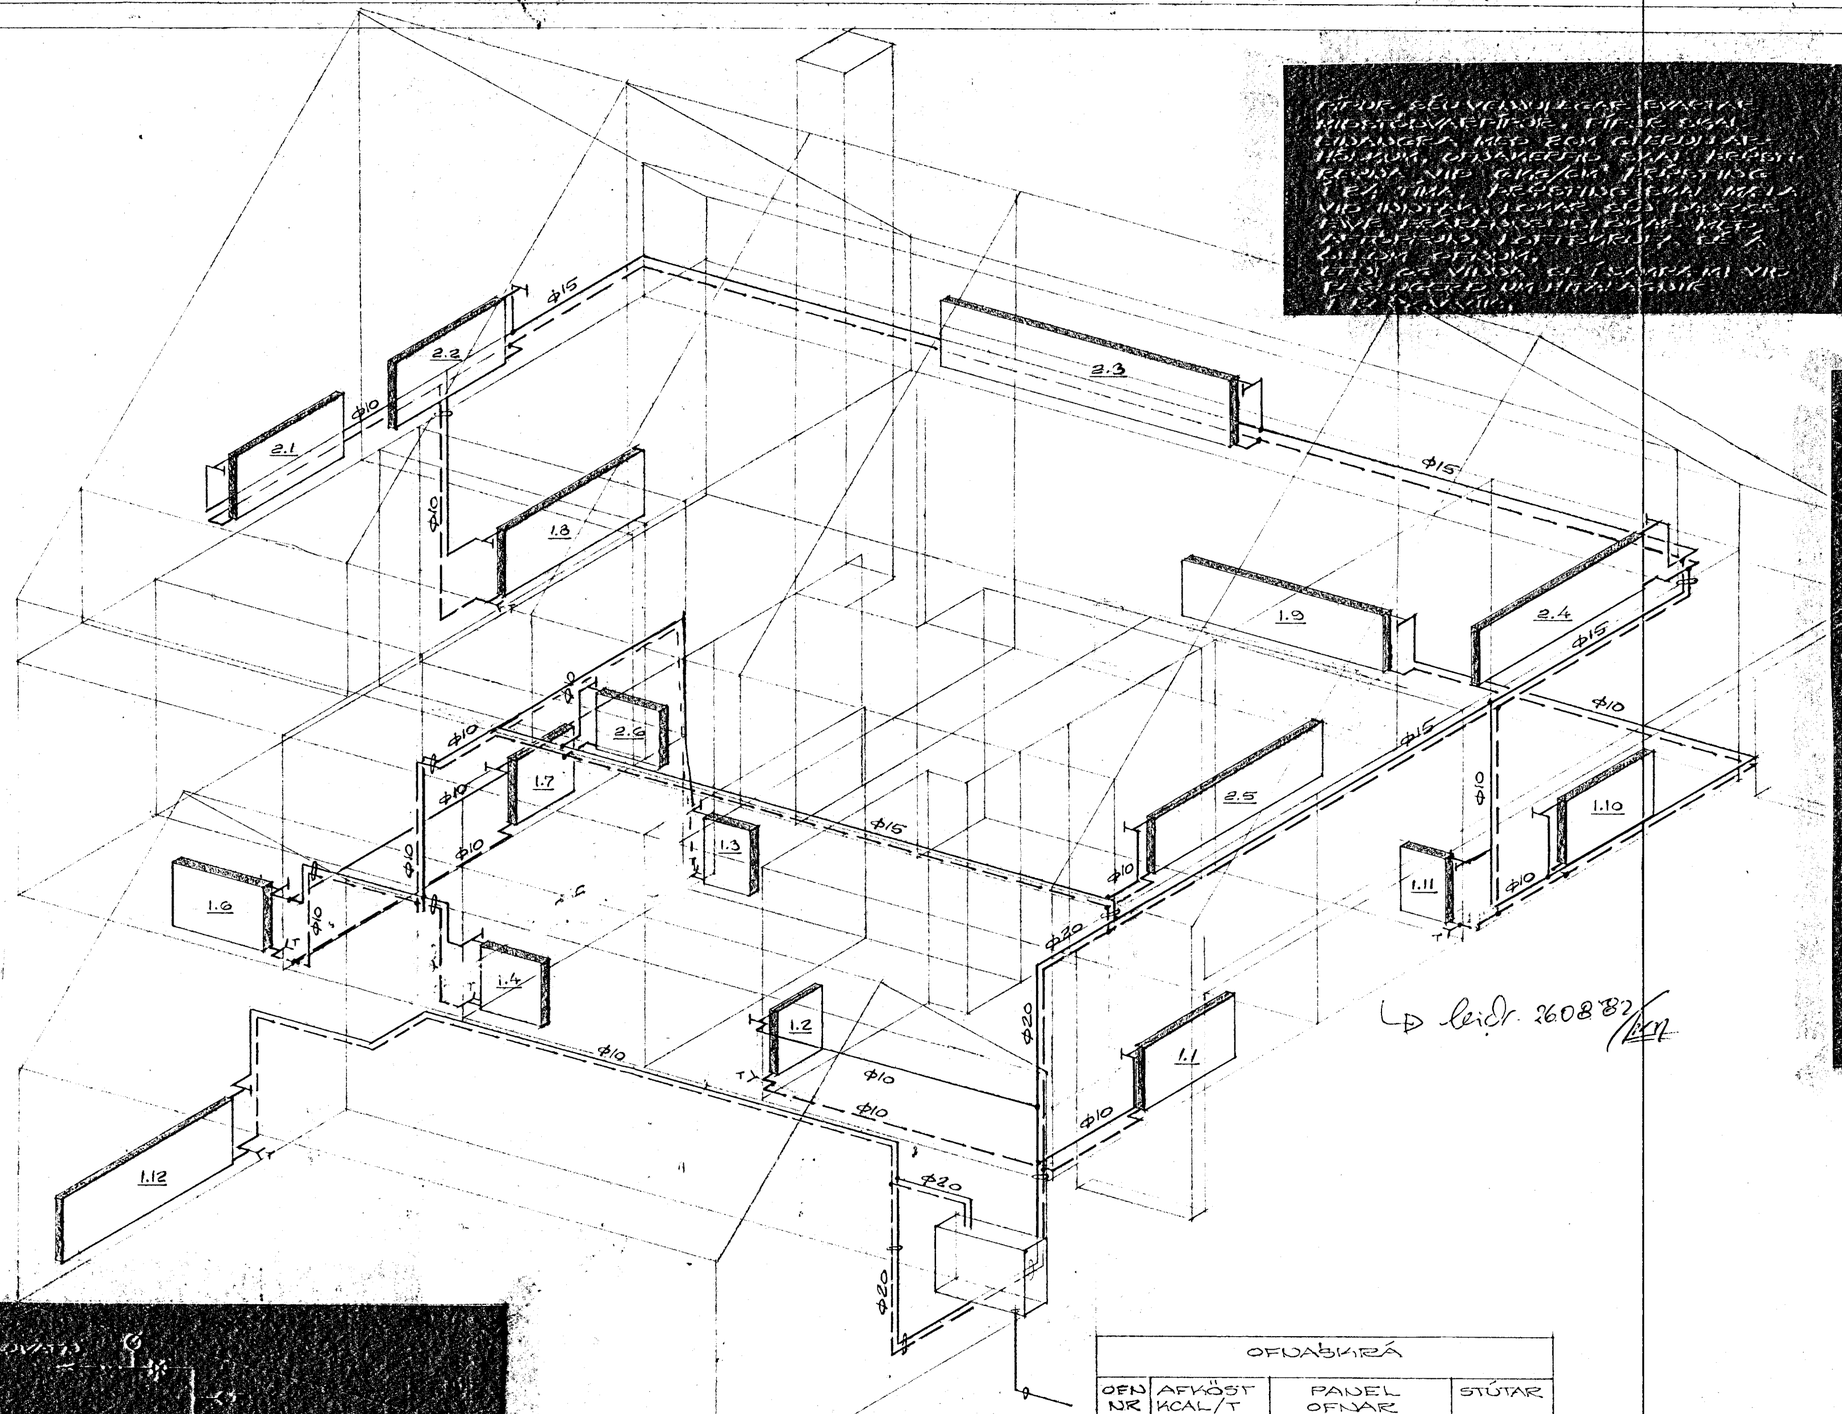

RÚMMYND

OFNAÐKRÁ			
OFN NR	AFKÖST KCAL/T	PANEL OFNAR	STÚTAR
1.1	811	P74×152	Φ10 CD
1.2	384	2P74×40	Φ10 CD
1.3	844	3P74×72	Φ10 CD
1.4	620	2P74×72	Φ10 CD
1.6	535	P74×104	Φ10 AB
1.7	838	2P74×96	Φ10 CD
1.8	2245	2P74×232	Φ15 AB
1.9	1091	2P44×224	Φ10 CD
1.10	859	P74×160	Φ10 CD
1.11	406	P74×72	Φ10 CD
1.12	3000	3P74×248	Φ15 CD
2.1	887	P74×168	Φ10 AB
2.2	887	P74×168	Φ10 CD
2.3	1485	P74×280	Φ15 CD
2.4	920	P59×216	Φ10 AB
2.5	1388	2P59×200	Φ15 AB
2.6	501	2P59×72	Φ10 CD

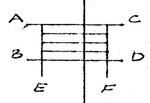

10. júní 1982

SUÐURVANGUR NR. 5

HAFNARFIRÐI Í JÚNÍ 1982
ARNARHRAUNI 47 S05587

HITAKERFI - RÚMMYND