



Samþykkt á fundi bygginga-
neindar þ. 8/5 1985
BYGGINGAFULLTRÚINN
I HAFNARFIRÐI
Þurján Þurjánsson

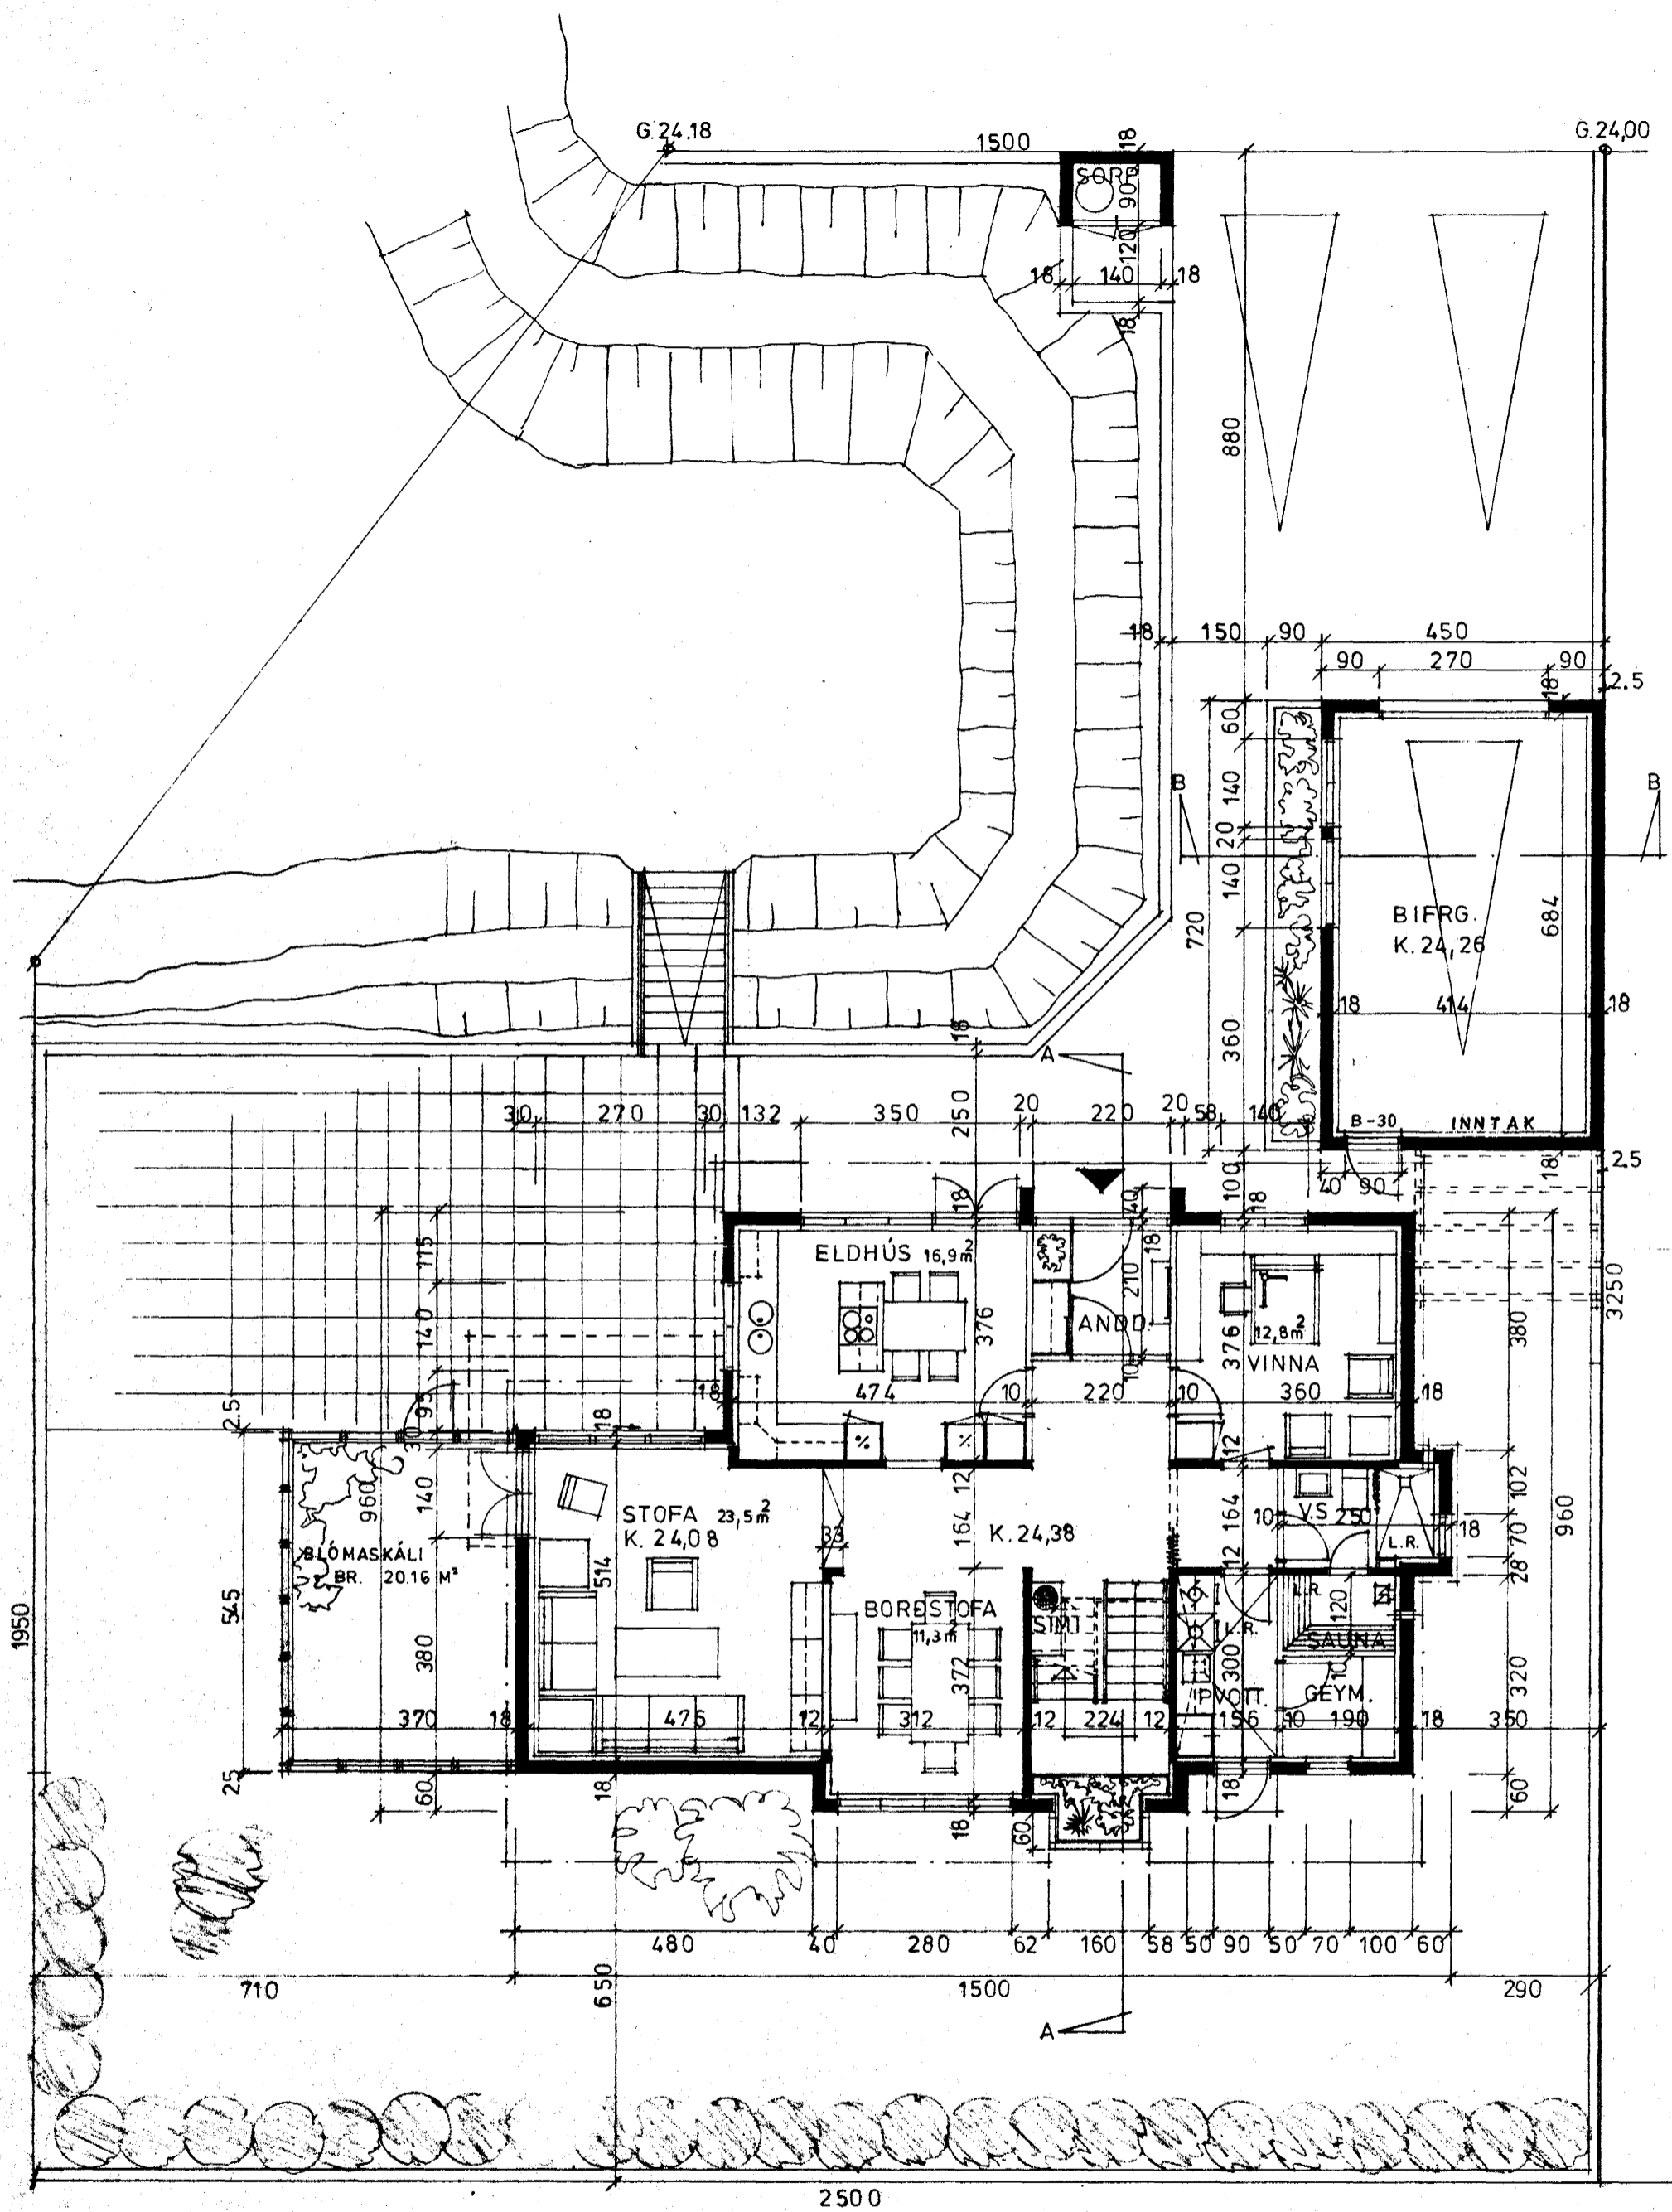

HÆÐ BRÚTTÓ: 122,8 M²

BRÚTTÓ.
HÚS: 240,8 M²
BIFRG.: 32,4 M²
273,2 M²
RUMMÁL.
HÚS: 723,2 M³
BIFRG.: 97,2 M³
820,4 M³

KÓLNUNARTÖLUR SAMKV.
ÍSL. ST. 66

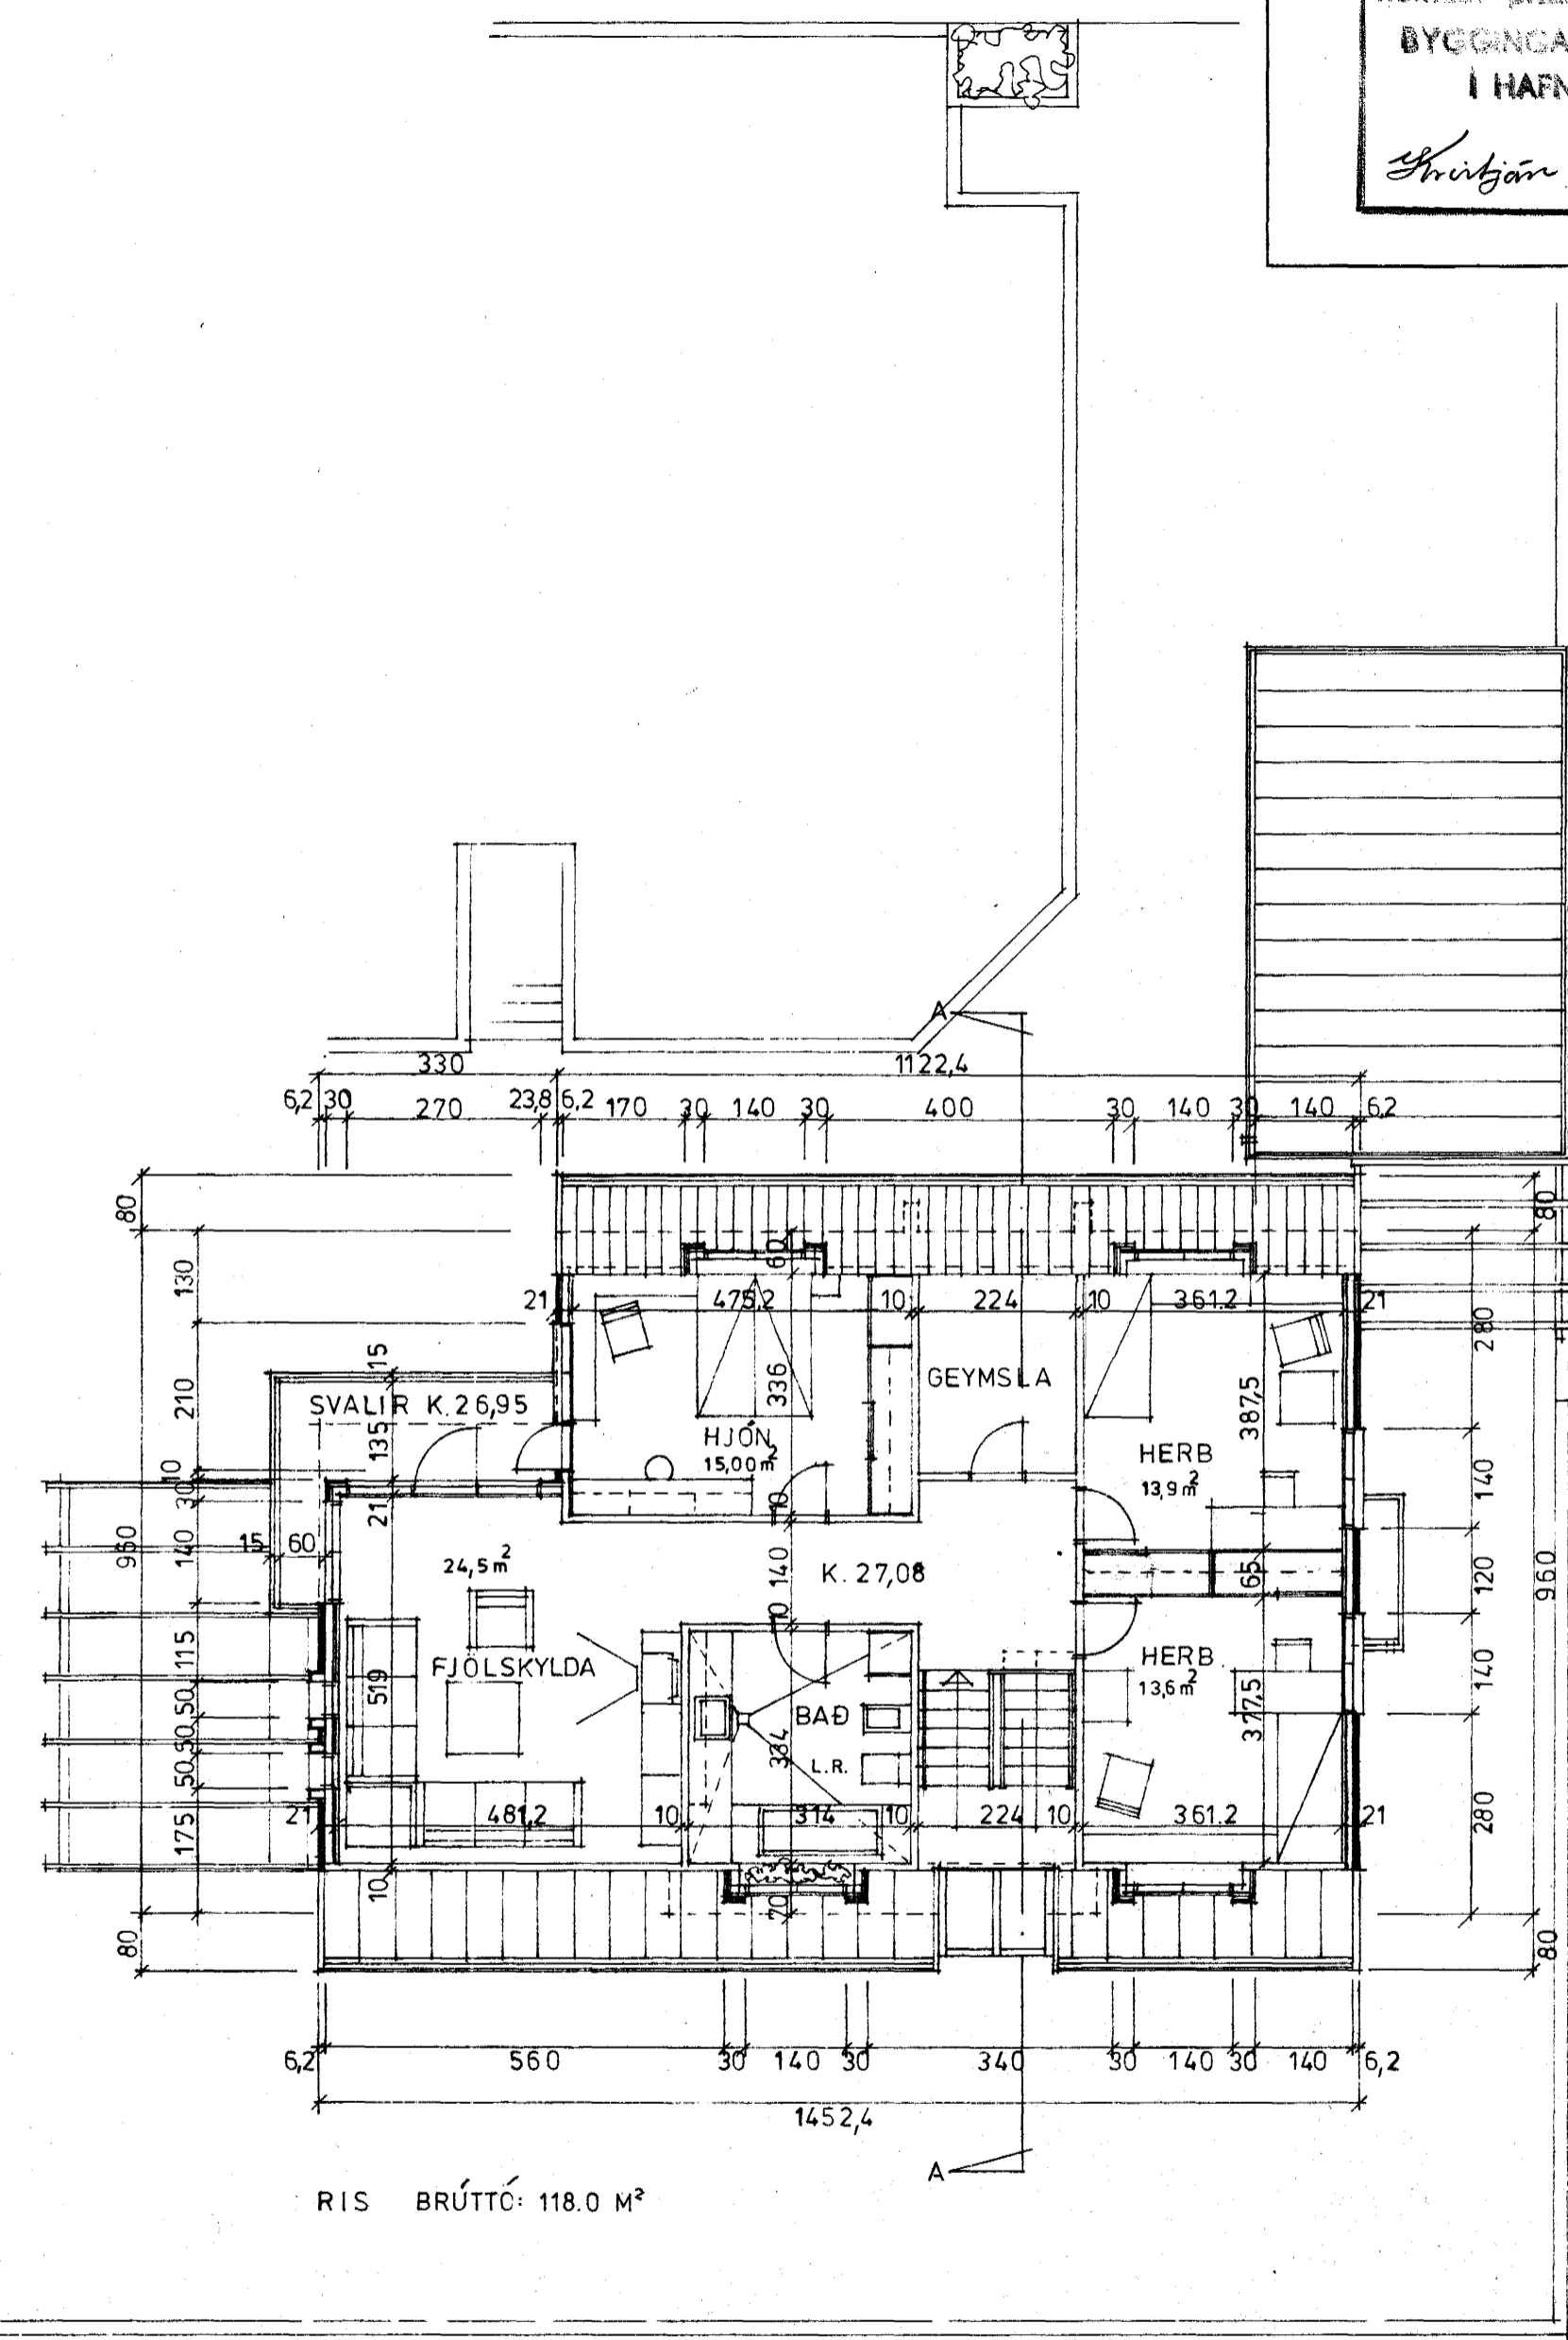

RIS BRÚTTÓ: 118,0 M²

Þurján Þurjánsson
ÞURVANGUR 7 HAFNARF.