


Snið A

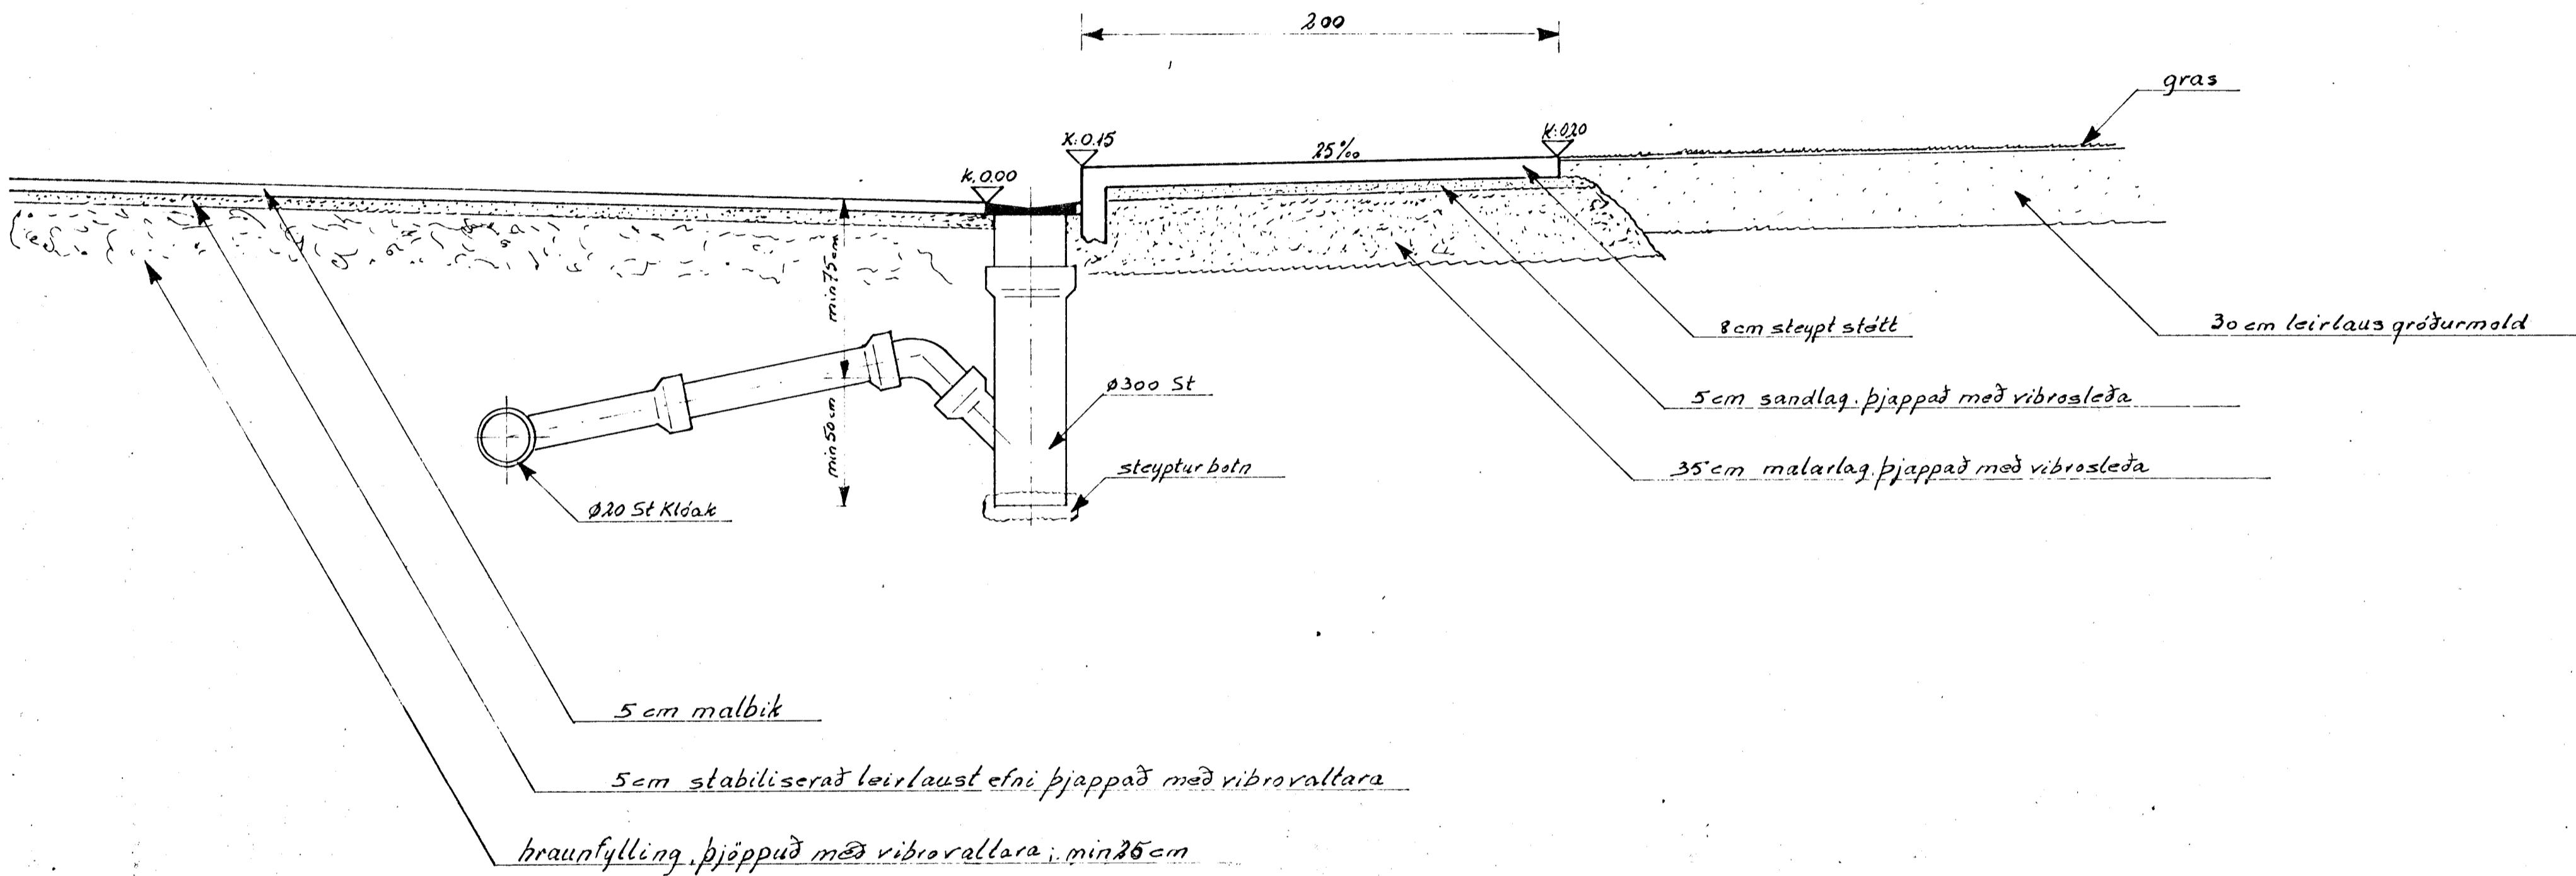

Medfram rörum skal sanda skr. fyrirmáðum eftirlitsmanns



TEIKNING NR.	DAGS	NAFN	YFIRF
Sudurvangur 8-14			
þversniti lóð			
Gudfennur G. Þórhallsson	1:20		
533434	Samp		