



Ganga skal frá opnu  
eldstæði í samráði við  
slökkviliðsstjóra

Samþykkt á fundi bygginga-  
nefndar þ. 3/2 1982  
BYGGINGAFULLTRÚINN  
Í HAFNARFIRÐI

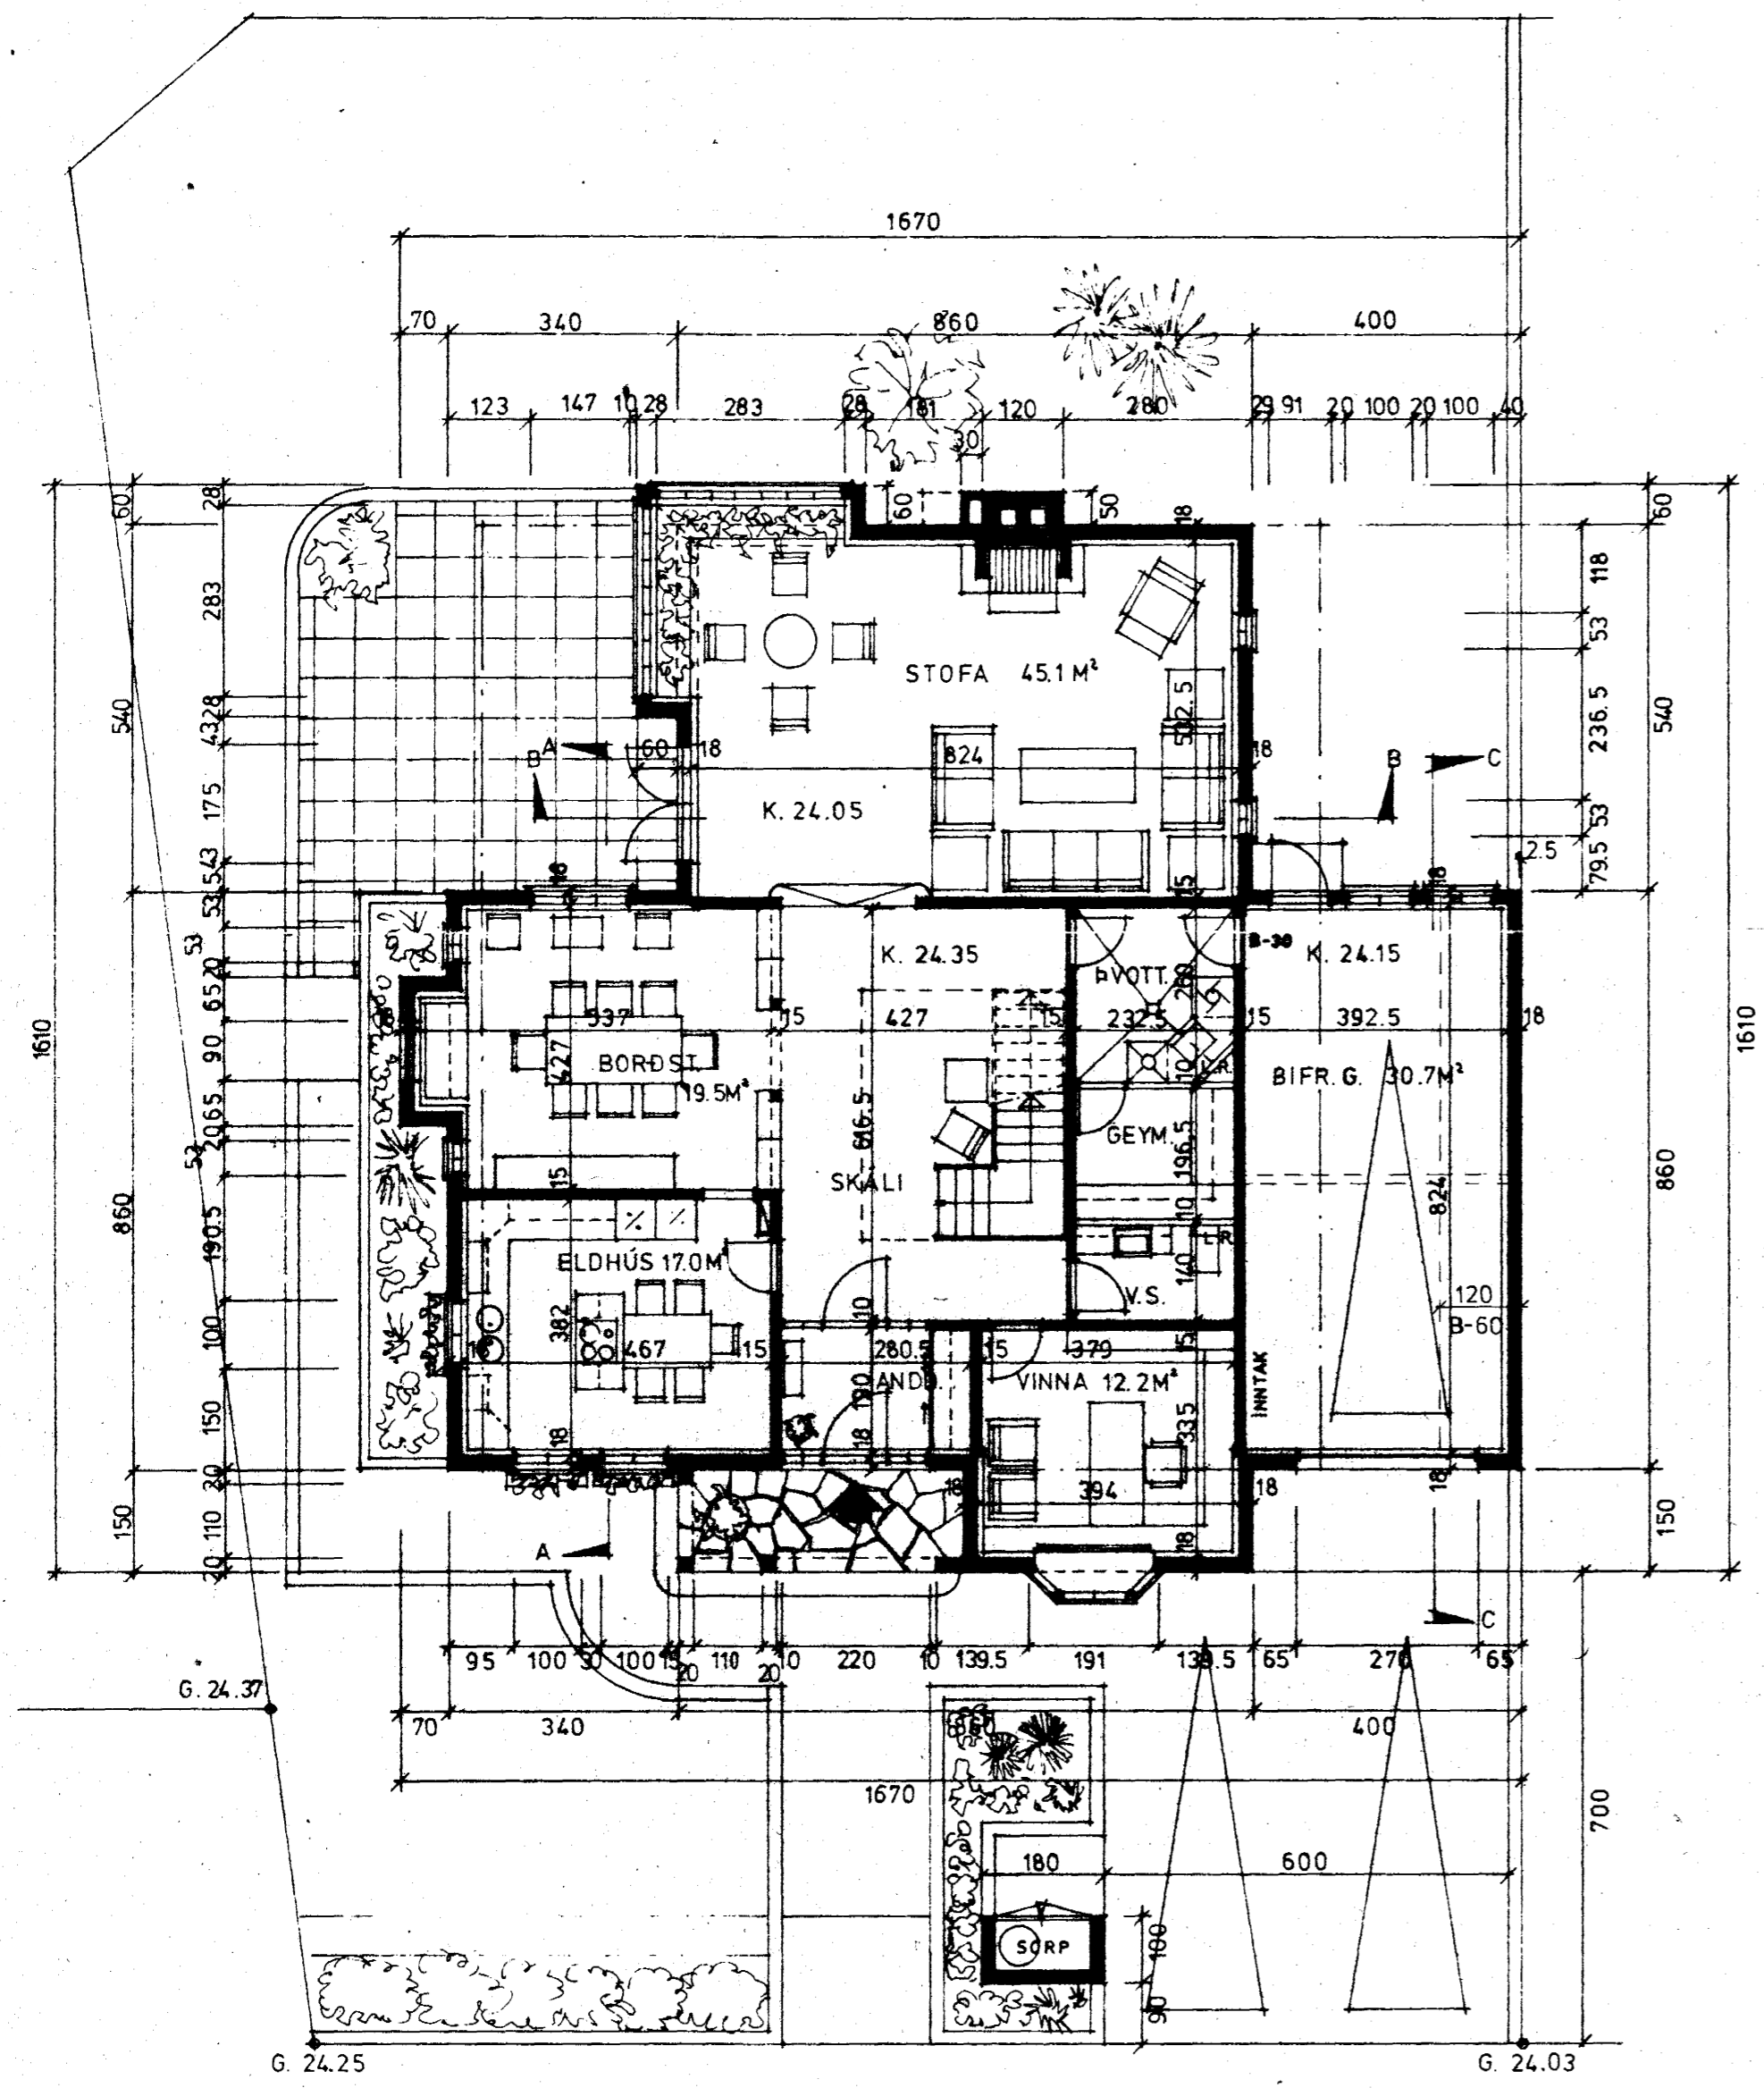

HÆÐ, BR: 160.4 M²  
+ BIFR.G., " : 35.9 "  
196.3 M²

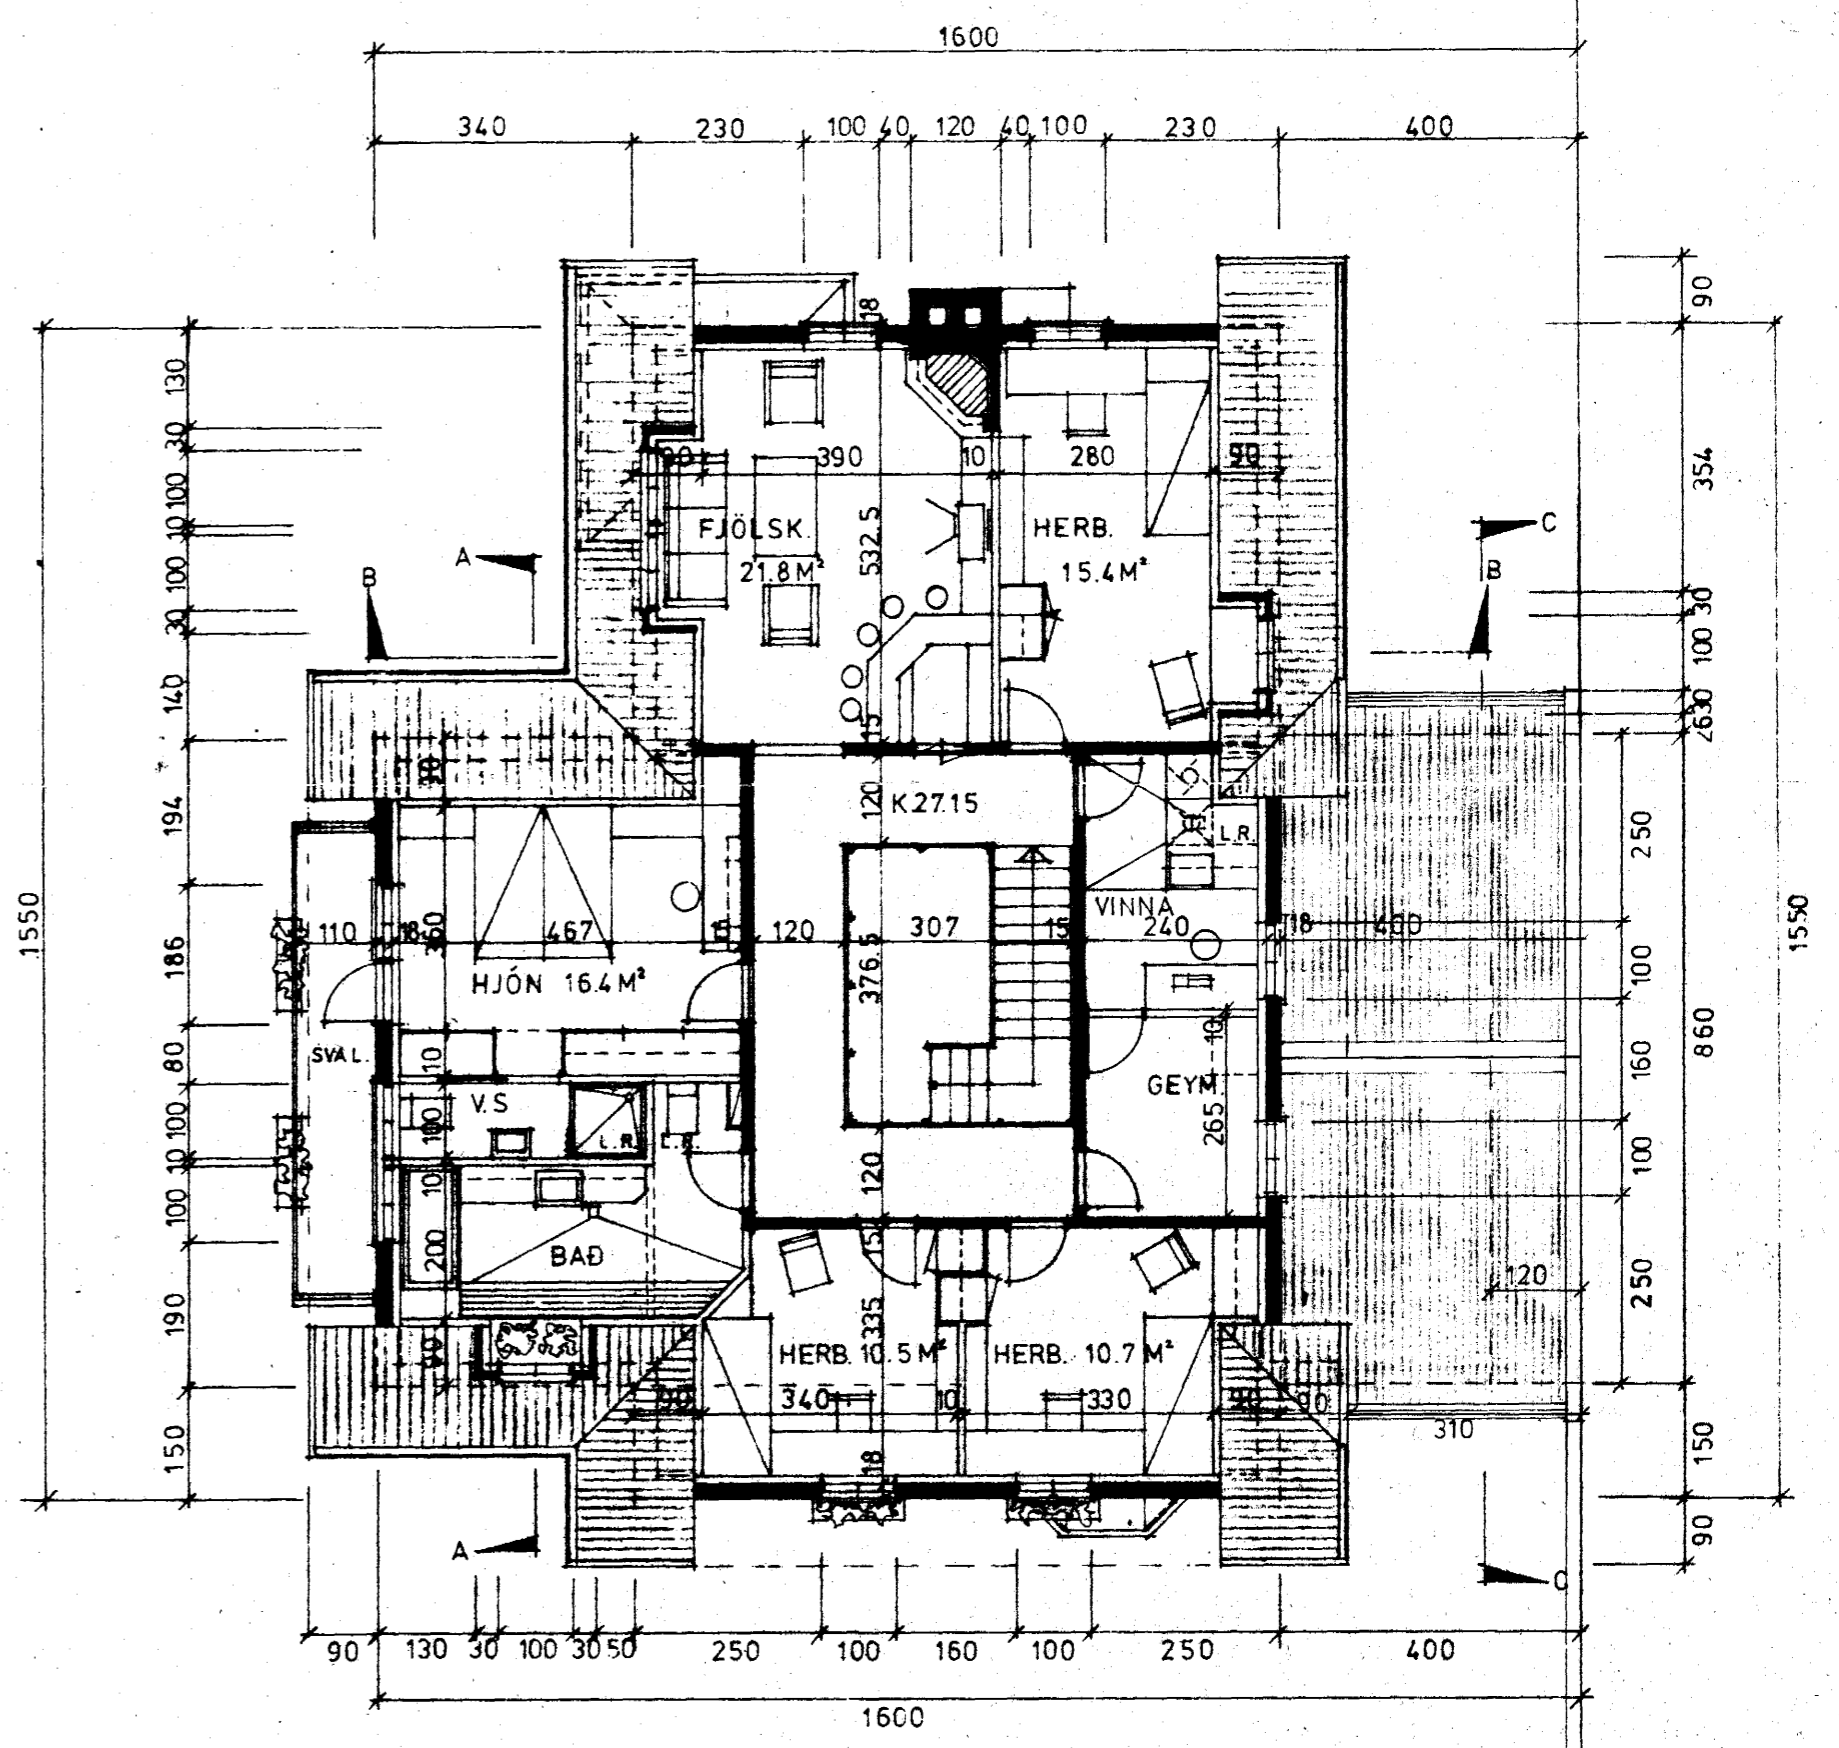

RIS, BR: 162,6 M²

RÚMMÁL:  
IBÚÐ: 976,2 m³  
BIFR.G.: 96,3 m³  
1072,5 m³

KÖLNUNARTÖLUR SEU SAMKV.  
ISL. ST. 66.

8530-0090 01  
02