



AUSTUR

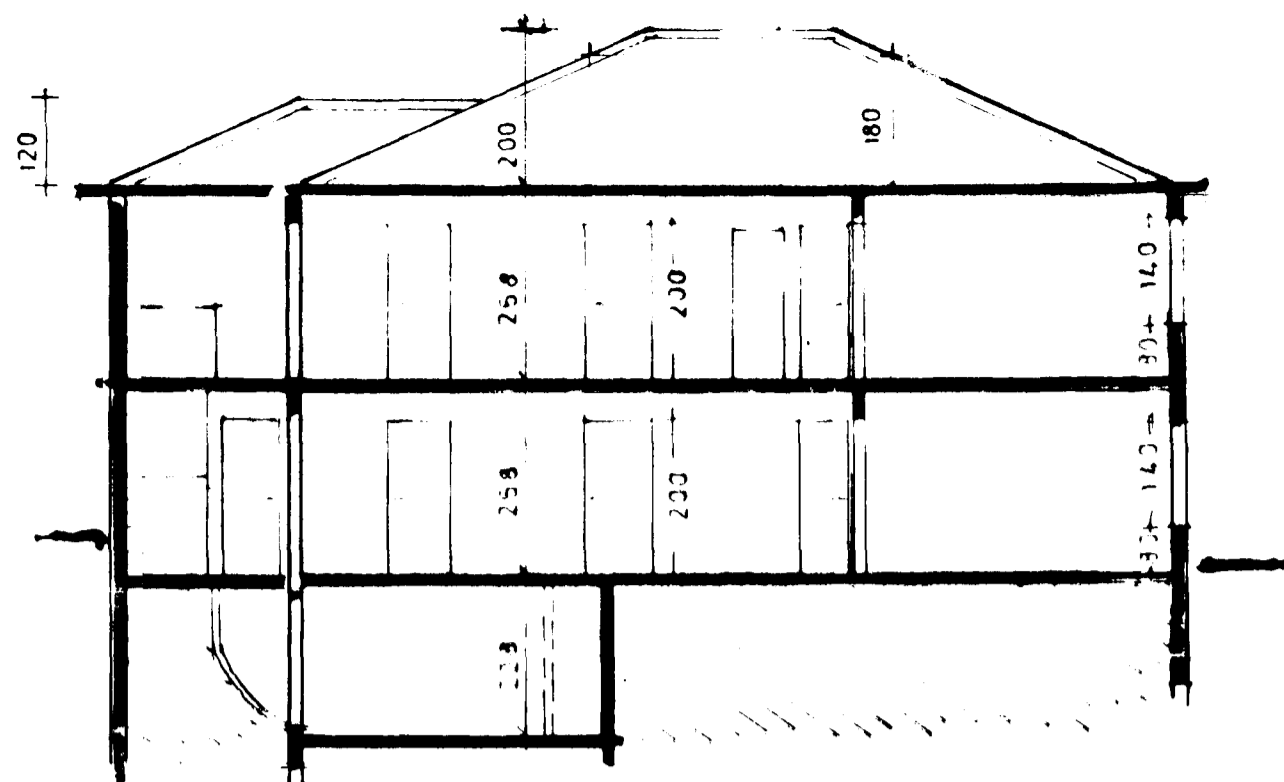

SNIÐ A-A

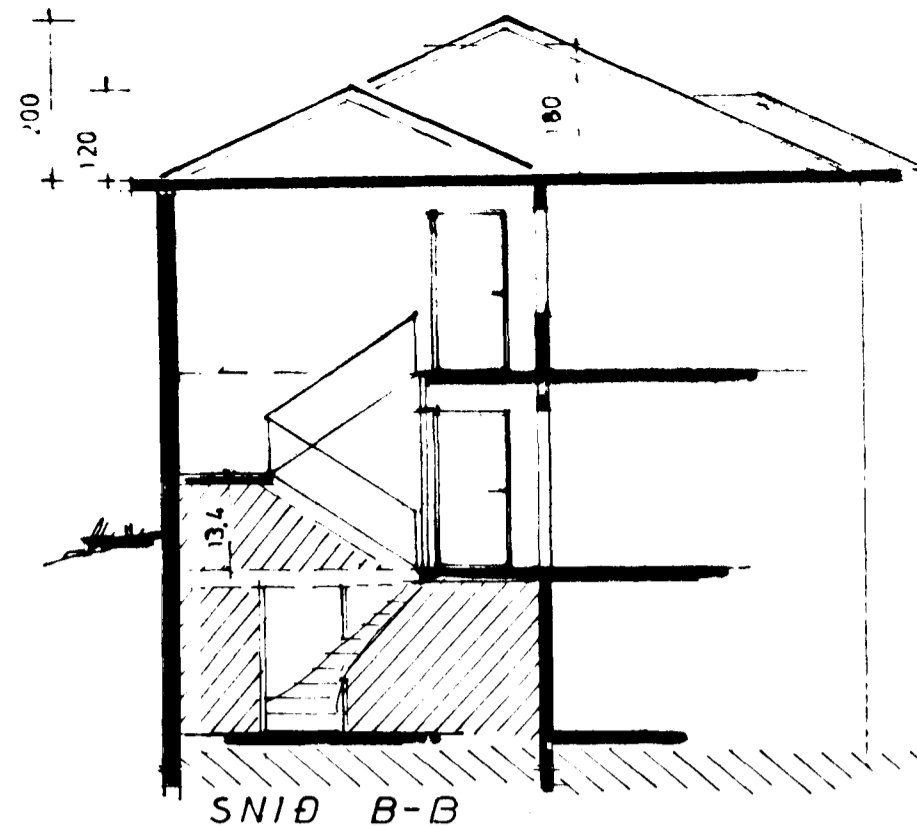


SNIÐ B-B




Samþykkt þann

08 APR. 1997


Byggingafulltrúinn í Hafnarfirði
Erlendur Hjálmarsson

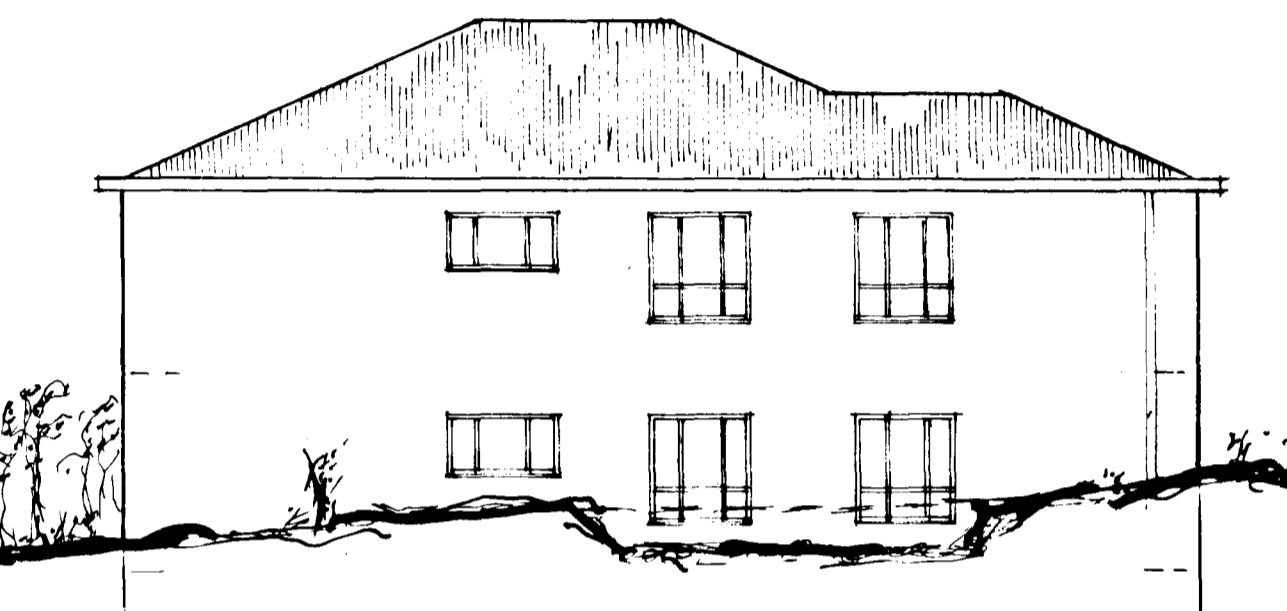


NORÐUR

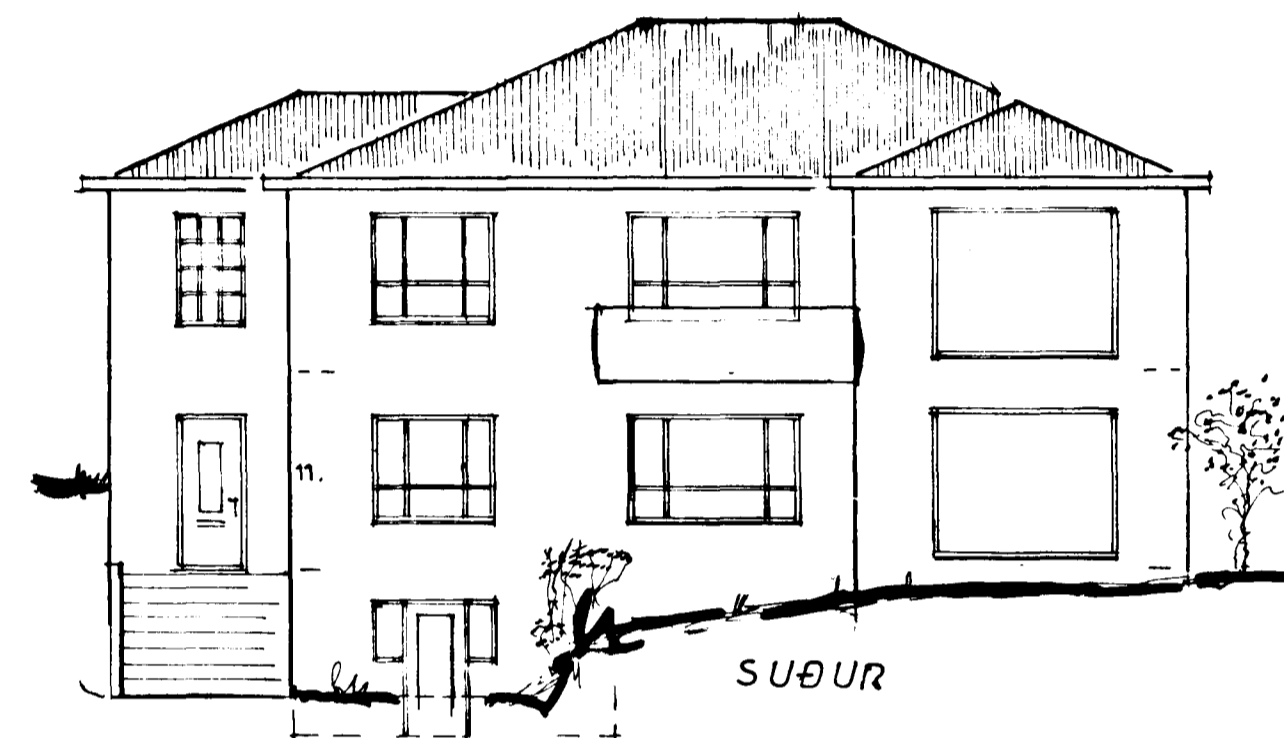


SUÐUR

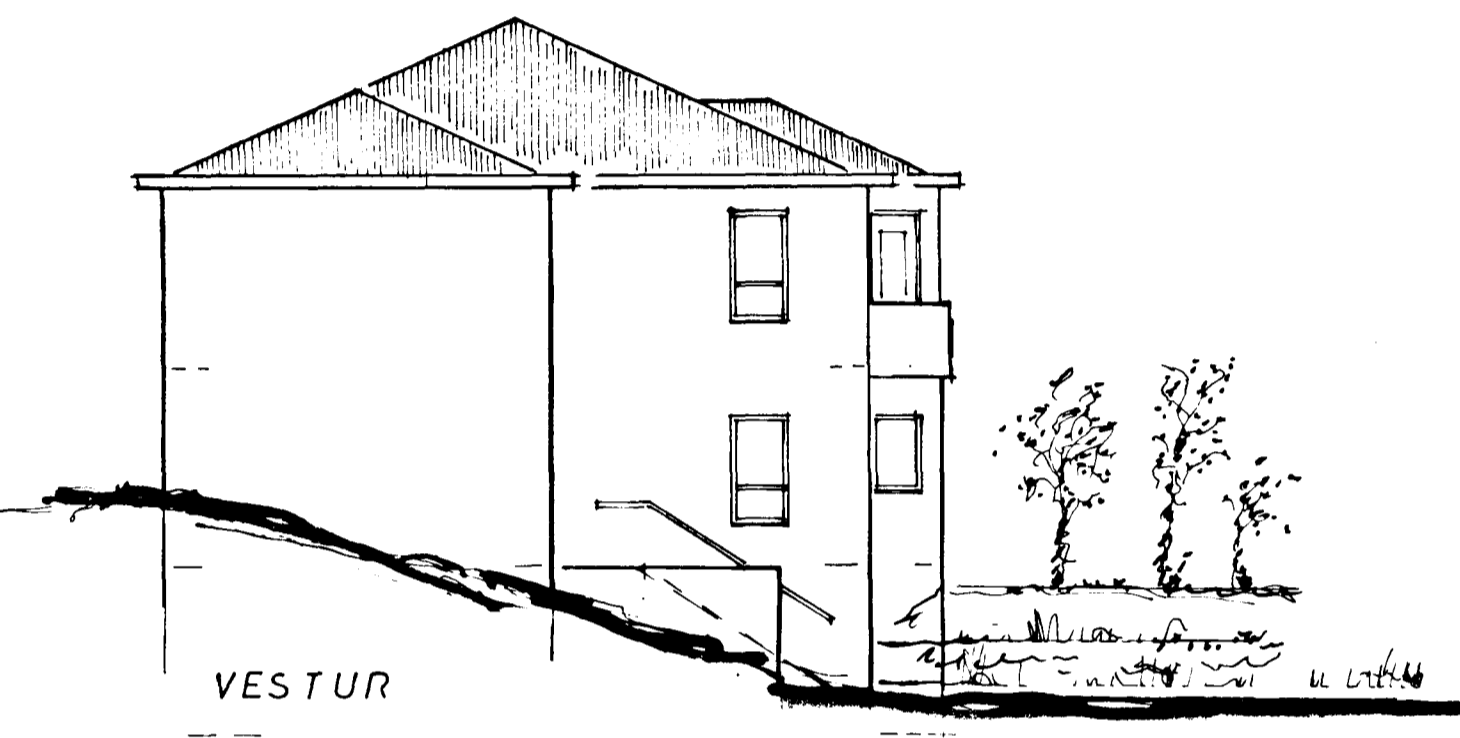


VESTUR

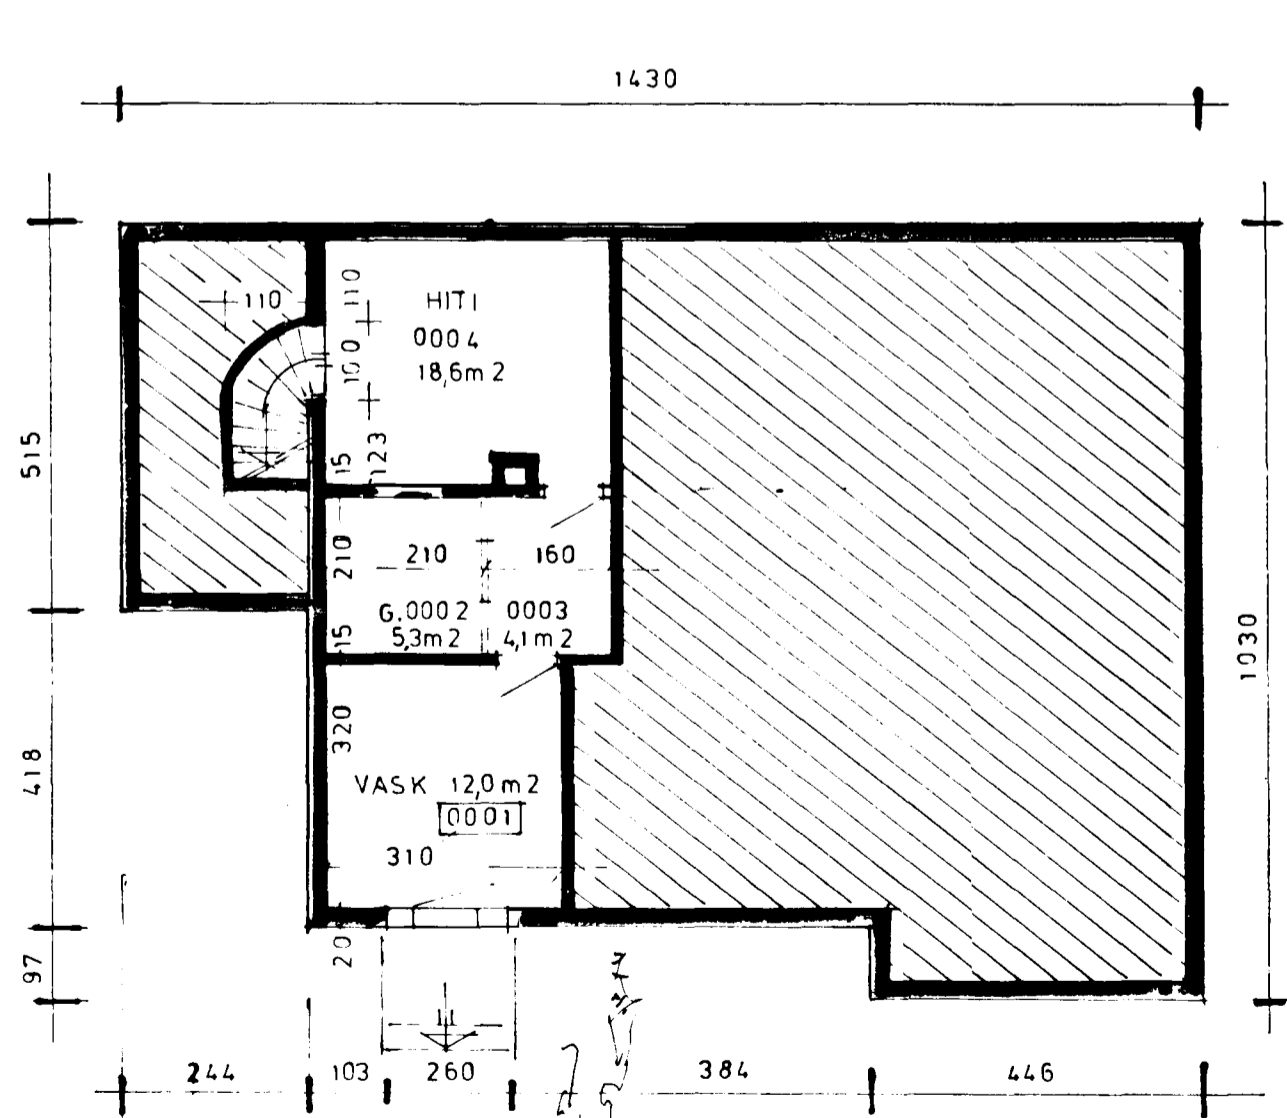

KJ.

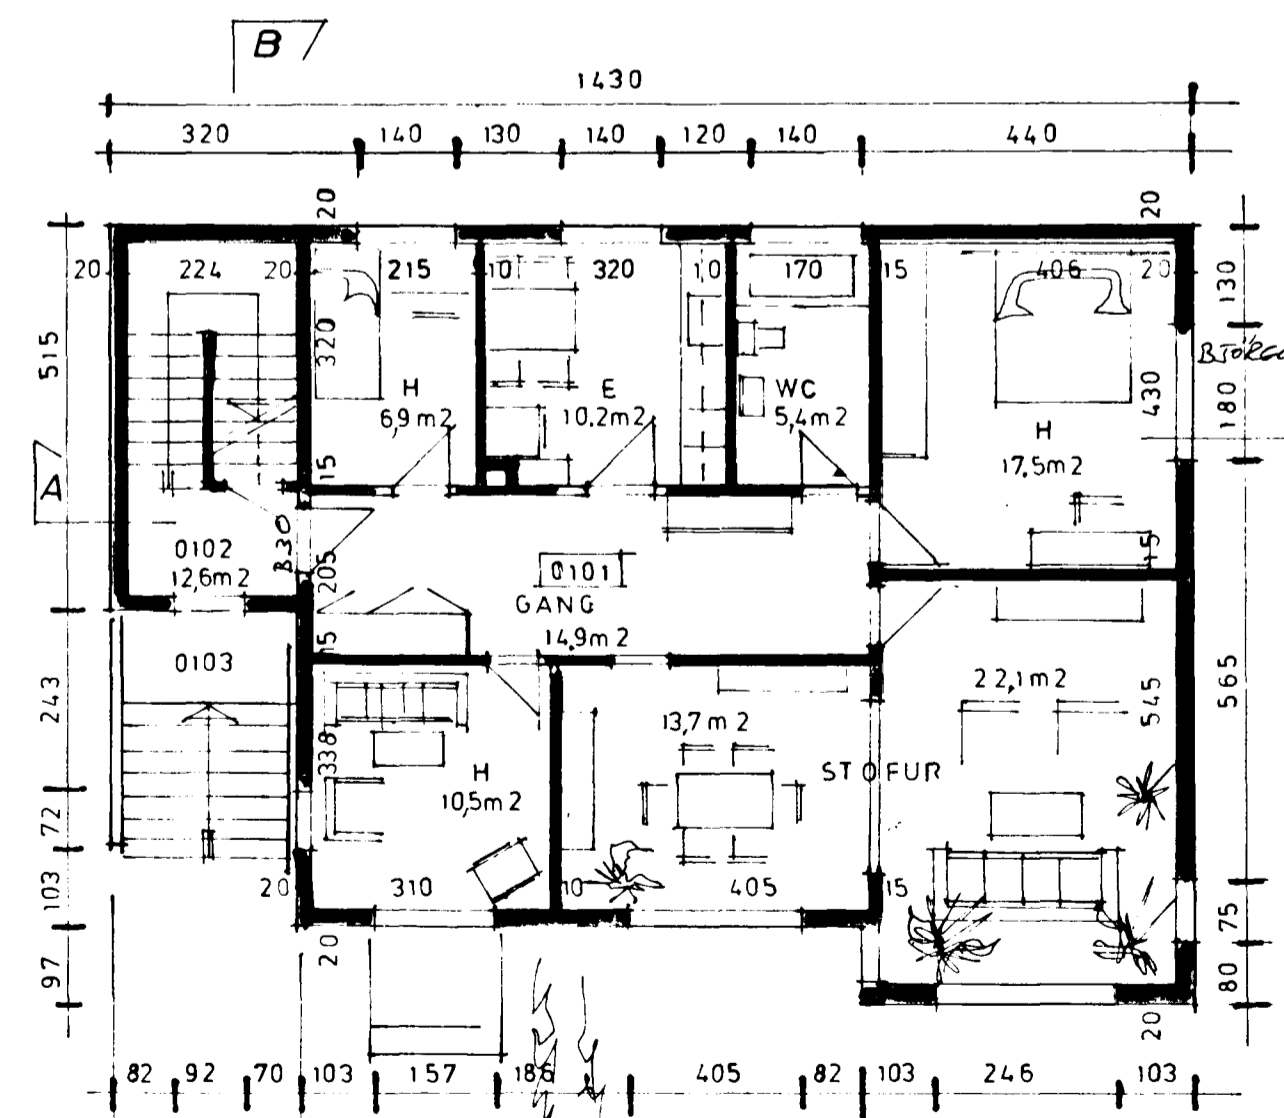

1, H.

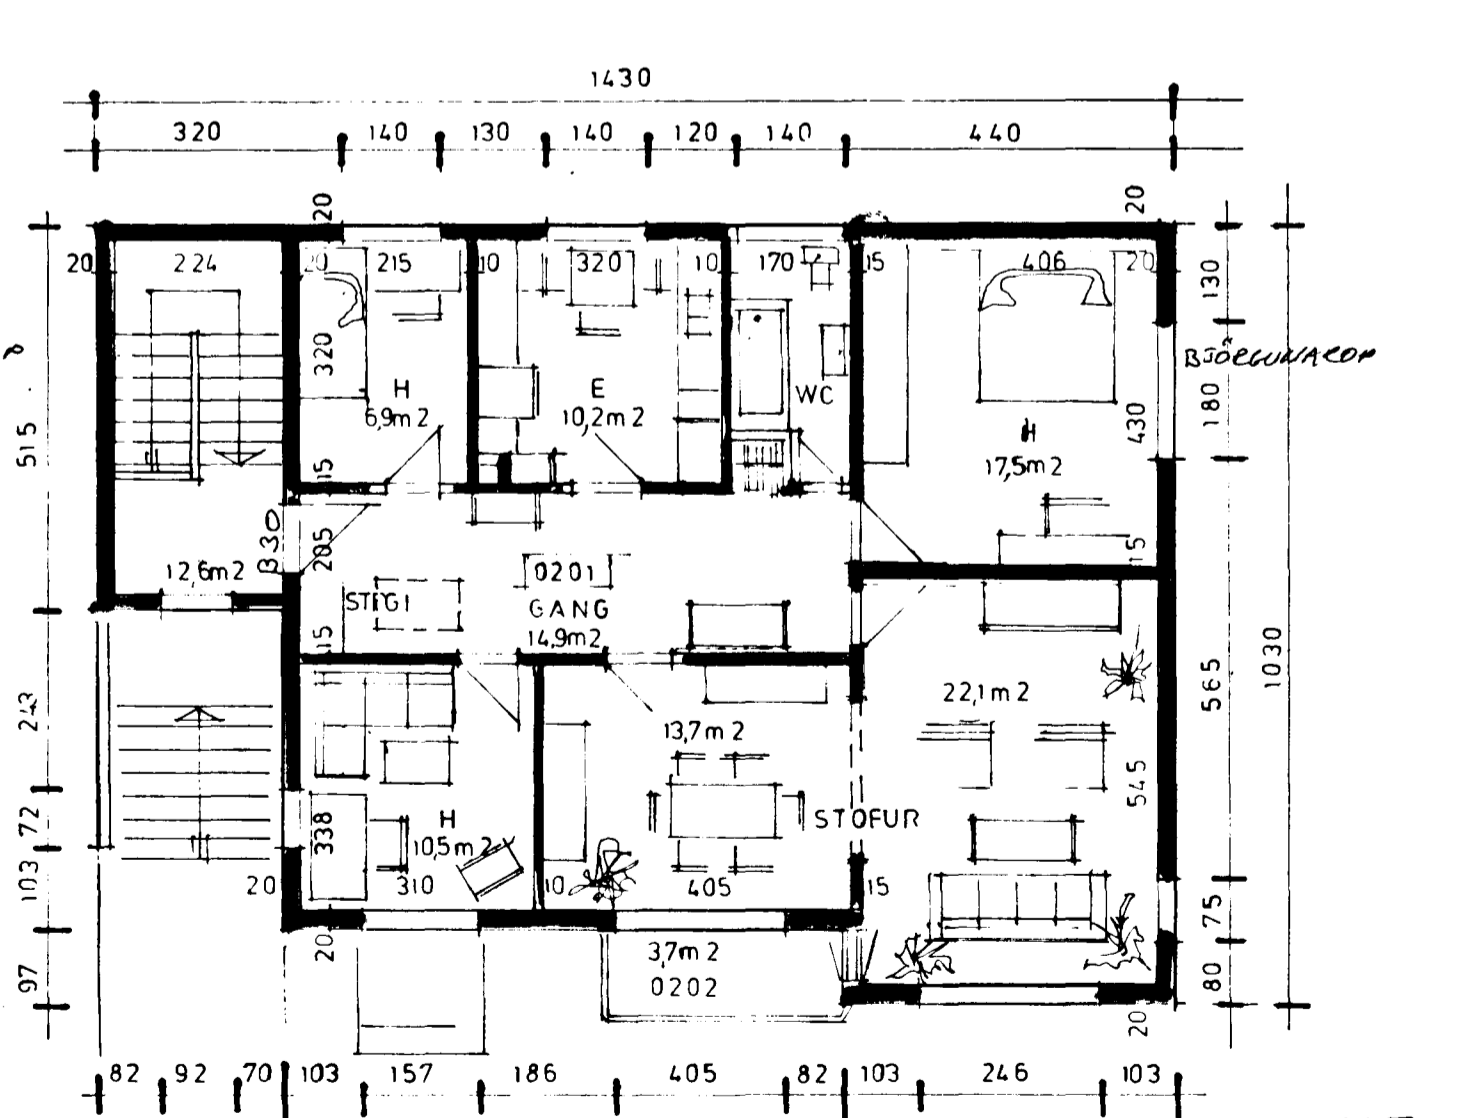

2, H.

MÆLING: ÓSKAR-STEINAR
SUNNUEGUR 11, HAFN.

ARTIK Steinar Leivadall B.E.T.

KEFLAVÍK Í JAN. '97 1/100

DRANGAVELLIR NR. 2, 230 KE.

421-4122 01.